



VILLA DU PARC


Plan préliminaire de réservation

APPARTEMENT B002


4 Pièces- Rez-de-Jardin

	Surfaces
Entrée	9.76 m ²
Séjour / Cuisine	25.80 m ²
Chambre 1	13.15 m ²
Chambre 2	10.14 m ²
Chambre 3	9.34 m ²
SdB	5.24 m ²
Wc	1.85 m ²
TOTAL SURFACES HABITALES	75.27 m²
Terrasse 1	6.72 m ²
Terrasse 2	12.17 m ²
Jardin Privatif	61.56 m ²
TOTAL SURFACES ANNEXES	80.46 m²

LOCALISATION

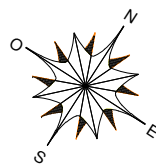

Hauteur sous-plafond max 2.80m

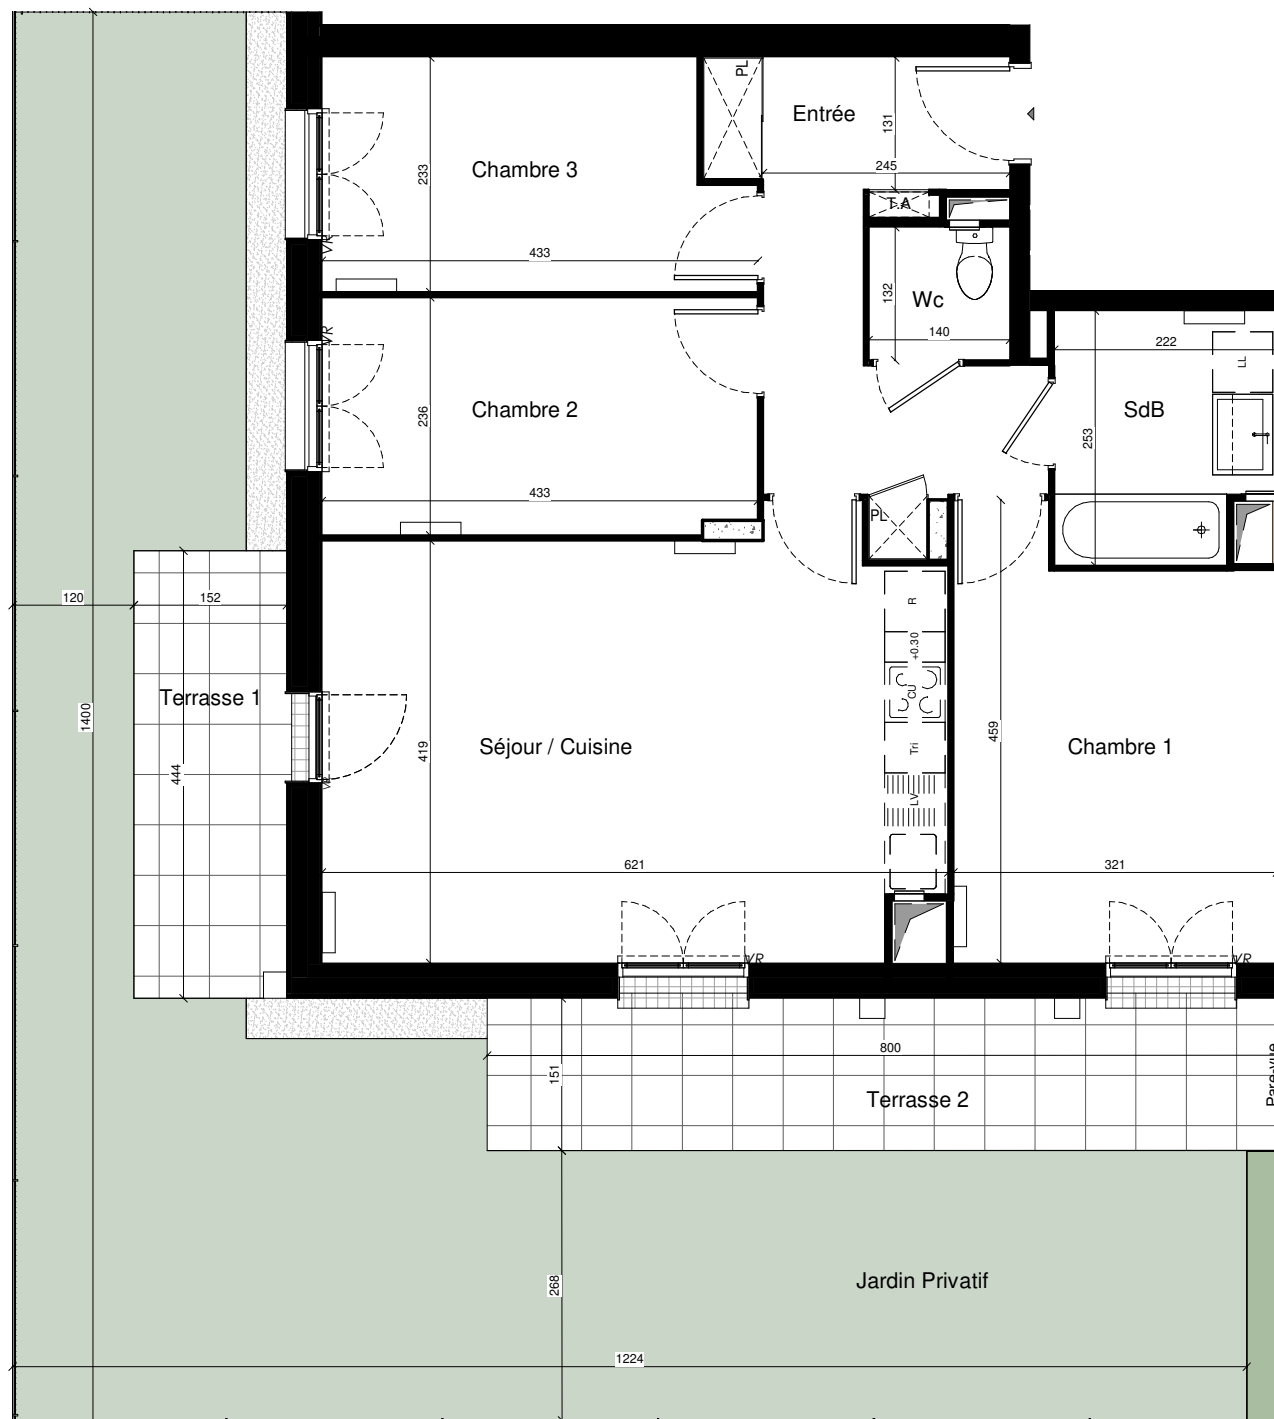

040/621 Indice : A

NOTA : Les cotes et les surfaces, l'emplacement et les dimensions des gaines, des soffites, du mobilier et des équipements sont mentionnés à titre indicatif. La société se réserve la possibilité d'apporter à ce plan les modifications qui seraient dues à des impératifs d'ordre technique ou administratif. Il est admis une tolérance de 3% par rapport à la surface habitable globale du logement. Les emplacements et l'épaisseur des radiateurs ne sont précisés qu'à titre indicatif. Leur nombre pourra évoluer en fonction de l'étude thermique d'exécution. Les surfaces de placard (PL) sont comprises dans la surface des pièces où ils se situent. Le lave linge se trouve en cuisine. L'enmarchement maximum pourra être de 25 cm.

LEGENDE



SOFFITE / FAUX-PLAFOND



PORTE FENETRE



FENETRE



OSCILLO

PL PLACARD

VR VOLET ROULANT

TA TABLEAU ABBONNE






APPARTEMENT B002. 4 Pièces- Rez-de-Jardin

	Surfaces
Entrée	9.76 m ²
Séjour / Cuisine	25.80 m ²
Chambre 1	13.15 m ²
Chambre 2	10.14 m ²
Chambre 3	9.34 m ²
SdB	5.24 m ²
Wc	1.85 m ²
TOTAL SURFACES HABITABLES	75.27 m²
Terrasse 1	6.72 m ²
Terrasse 2	12.17 m ²
Jardin Privatif	61.56 m ²
TOTAL SURFACES ANNEXES	80.46 m²

LOCALISATION

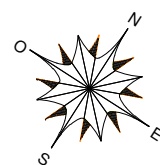

VILLA DU PARC


Plan préliminaire de réservation



040/621 Indice : A

NOTA : Les cotes et les surfaces, l'emplacement et les dimensions des gaines, des soffites, du mobilier et des équipements sont mentionnés à titre indicatif. La société se réserve la possibilité d'apporter à ce plan les modifications qui seraient dues à des impératifs d'ordre technique ou administratif. Il est admis une tolérance de 3% par rapport à la surface habitable globale du logement. Les emplacements et l'épaisseur des radiateurs ne sont précisés qu'à titre indicatif. Leur nombre pourra évoluer en fonction de l'étude thermique d'exécution. Les surfaces de placard (PL) sont comprises dans la surface des pièces où ils se situent. Le lave linge se trouve en cuisine. L'enmarchement maximum pourra être de 25 cm.

LEGENDE

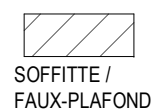

PL PLACARD

VR VOLET ROULANT

TA TABLEAU ABBONNE

