



## APPARTEMENT A16 4 Pièces - 4e étage

### SURFACES HABITABLES SURFACES

Entrée	5.33 m <sup>2</sup>
Séjour/cuisine	31.46 m <sup>2</sup>
Chambre 1	12.44 m <sup>2</sup>
Chambre 2	9.56 m <sup>2</sup>
Chambre 3	9.02 m <sup>2</sup>
SDB	5.01 m <sup>2</sup>
wc	1.89 m <sup>2</sup>

**TOTAL** 74.71 m<sup>2</sup>


### SURFACES DES EXTERIEURS

Terrasse	59.29 m <sup>2</sup>
<b>TOTAL</b>	<b>59.29 m<sup>2</sup></b>

### LOCALISATION



NOTA 1 : Les surfaces des placards (PL) sont comprises dans la surface des pièces où ils se situent.  
 NOTA 2 : Des modifications sont susceptibles d'être apportées à ce plan en fonction des nécessités techniques, réglementaires ou administratives de la réalisation, tant en ce qui concerne les dimensions libres que l'équipement. Les surfaces indiquées sont approximatives, les rebords, faux-plafonds, seuils, trappes de visites, ainsi que l'emplacement des équipements sont figurés à titre indicatif. Les plantations éventuelles ne sont pas contractuelles. Aucun plan de travail ni mobilier dans les cuisines n'est prévu.  
 NOTA 3 : L'emmarchement maximum pourrait être de 25 cm pour les terrasses.  
 NOTA 4 : Le positionnement, le nombre et les dimensions des radiateurs pourront varier selon l'étude thermique d'exécution et l'apport en énergie du concessionnaire.

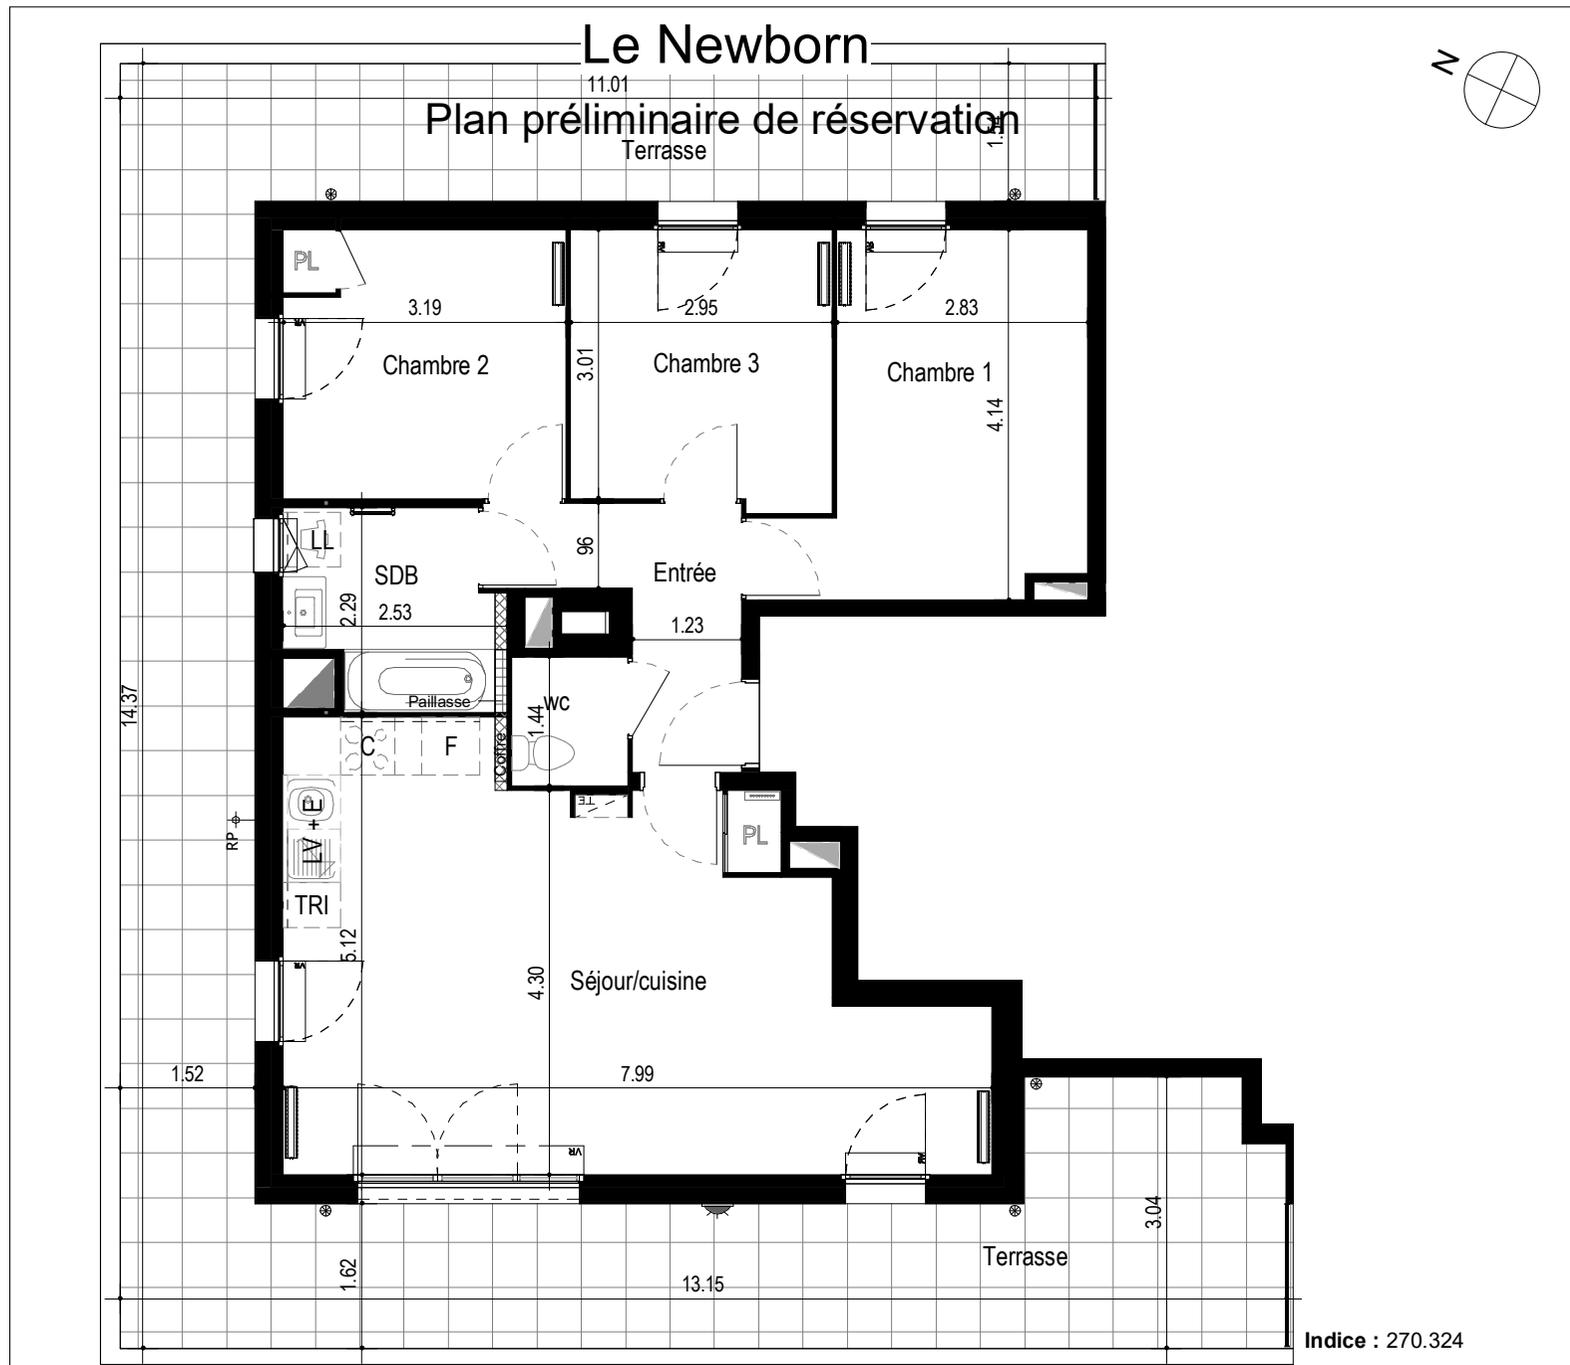

### LEGENDE

	SOFFITE / FAUX-PLAFOND
	PORTE FENETRE
	FENETRE
	RADIATEUR

VR :	VOLET ROULANT
PL :	PLACARD
TE :	ESPACE TECHNIQUE ELECTRIQUE
	ROBINET DE PUISAGE
	ECLAIRAGE EXTERIEUR

F :	EMPL. REFRIGERATEUR
C :	EMPL. CUISSON
LL :	EMPL. LAVE-LINGE
LV :	EMPL. LAVE-VAISSELLE
E :	EMPL. EVIER