



RESIDENCE LES ERABLES

Plan préliminaire de réservation

LOGEMENT B01



Rez de chaussée - 4 pièces

SURFACES HABITABLES

ENTREE	7.33 m ²
SEJOUR - CUISINE	28.24 m ²
DRESSING	3.84 m ²
CHAMBRE 1	12.81 m ²
CHAMBRE 2	11.37 m ²
CHAMBRE 3	9.78 m ²
SDB	4.89 m ²
WC	2.00 m ²
DGT.	6.70 m ²
TOTAL GENERAL	86.95 m²

SURFACES ANNEXES

TERRASSE	16.78 m ²
JARDIN	26.08 m ²
TOTAL GENERAL	42.86 m²

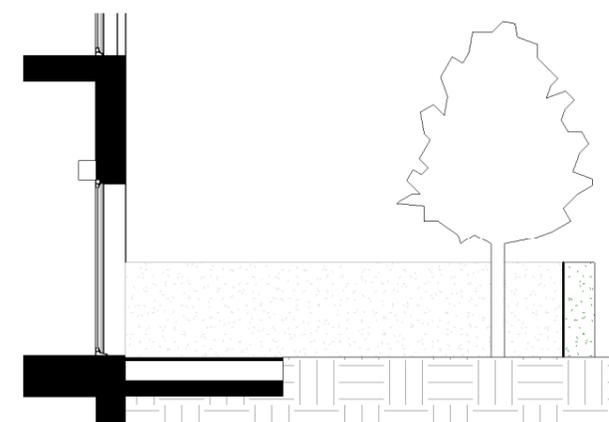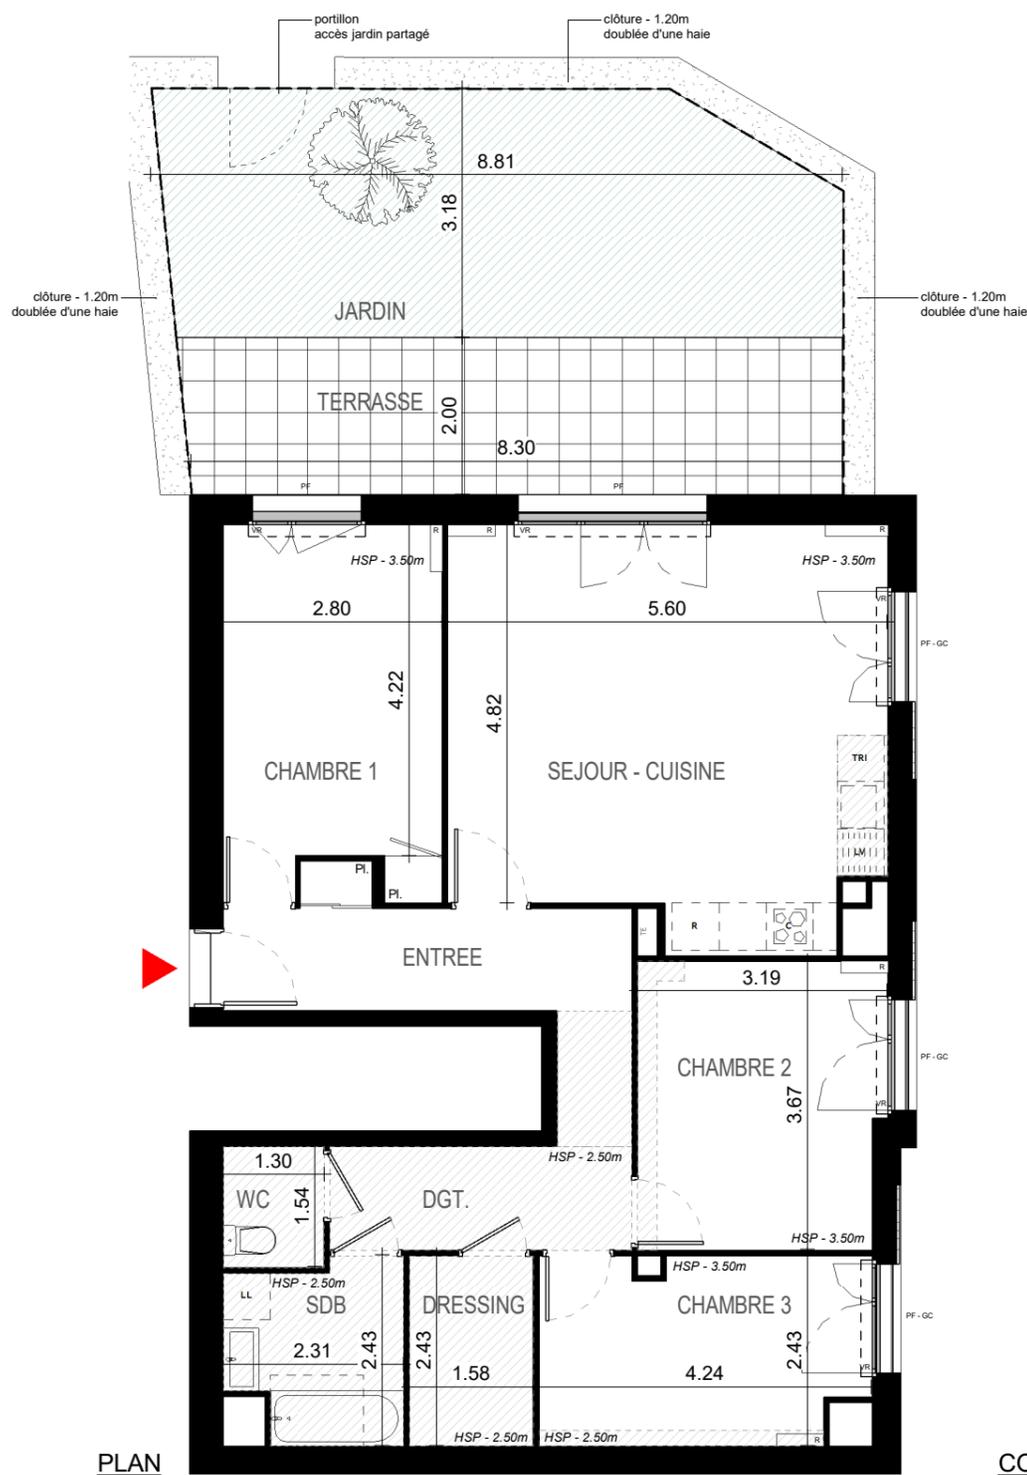

PLAN

COUPE

LEGENDE

▨ : SOFFITE / FAUX-PLAFOND
 ─── : RADIATEUR

PF : PORTE-FENETRE
 F : FENETRE
 GC : GARDE-CORPS
 VR : VOLET ROULANT

PI. : PLACARD
 TE : ESPACE TECHNIQUE ELECTRIQUE

LL : EMPL. LAVE-LINGE
 LV : EMPL. LAVE-VAISSELLE
 C : EMPL. CUISSON
 R : EMPL. REFRIGERATEUR

NOTA 1 : Les surfaces des placards (PI.) sont comprise dans la surface des pièces où ils se situent.
 NOTA 2 : Des modifications sont susceptibles d'être apportées à ce plan en fonction des nécessités techniques, réglementaires ou administratives de la réalisation, tant en ce qui concerne les dimensions libres que l'équipement. Les surfaces indiquées sont approximatives, les retombées, faux-plafonds, seuils, trappes de visites, ainsi que l'emplacement des équipements sont figurés à titre indicatif. Les plantations éventuelles ne sont pas contractuelles. Aucun plan de travail ni mobilier dans les cuisines n'est prévu.
 NOTA 3 : L'embarquement maximum pourrait être de 25cm pour les terrasses.
 NOTA 4 : Le positionnement, le nombre et les dimensions des radiateurs n'ont pas de valeur contractuelle. Ils sont susceptibles de modifications en cours de réalisation du programme.

Indice : 230-523