




LE CLOS - PALLADIO

Plan préliminaire de réservation

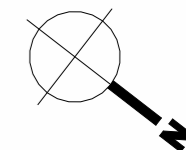

D12 - 4 PIECES + - 1er ETAGE



SURFACES HABITABLES

ENTREE	7.73 m ²
SEJOUR/CUISINE	26.14 m ²
CHAMBRE 1	13.64 m ²
CHAMBRE 2	12.34 m ²
CHAMBRE 3	10.35 m ²
SDB/WC	5.21 m ²
SDE	2.18 m ²
WC	2.01 m ²
CELLIER	2.16 m ²
TOTAL	81.76 m²

SURFACES DES EXTERIEURS

BALCON	11.03 m ²
TOTAL	11.03 m²

LOCALISATION

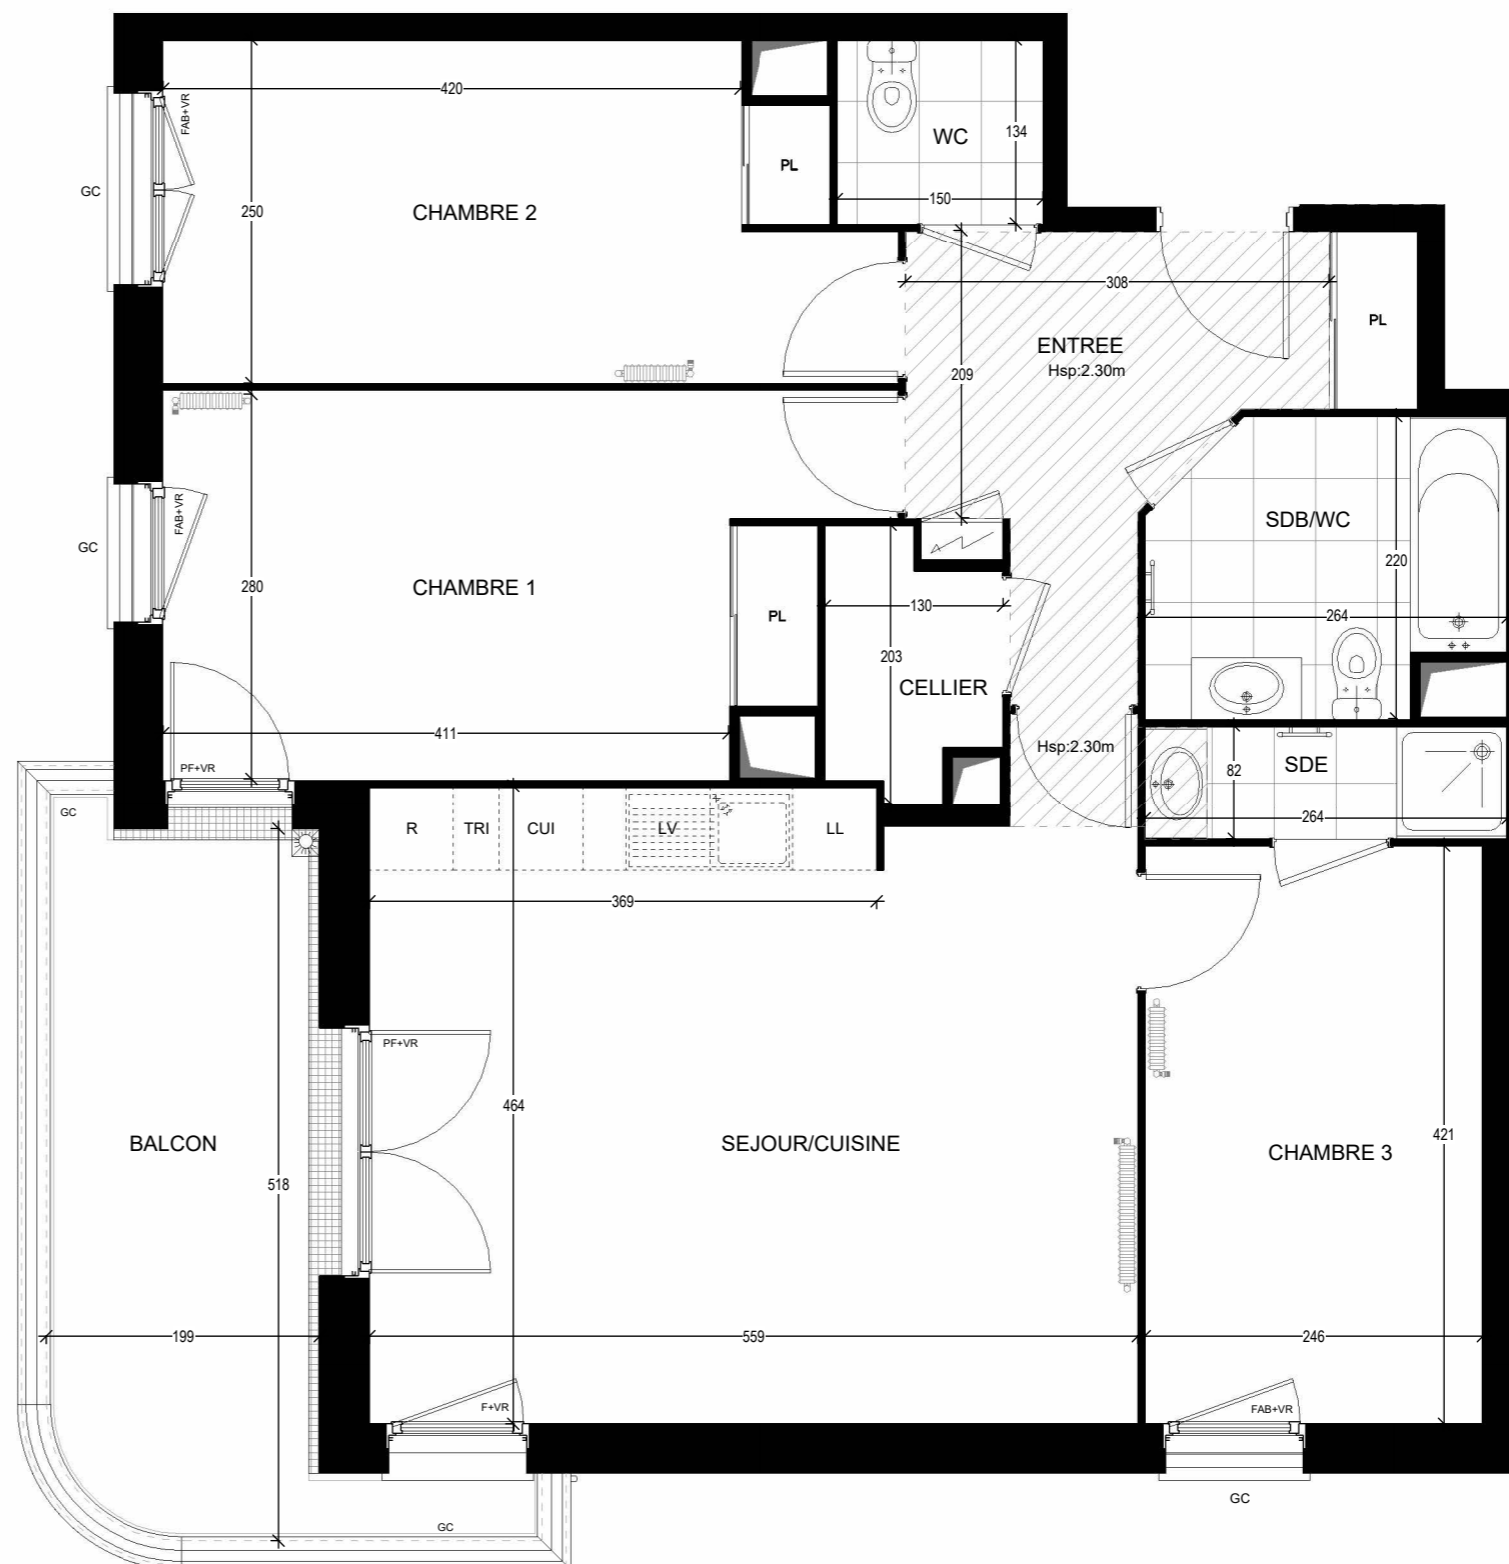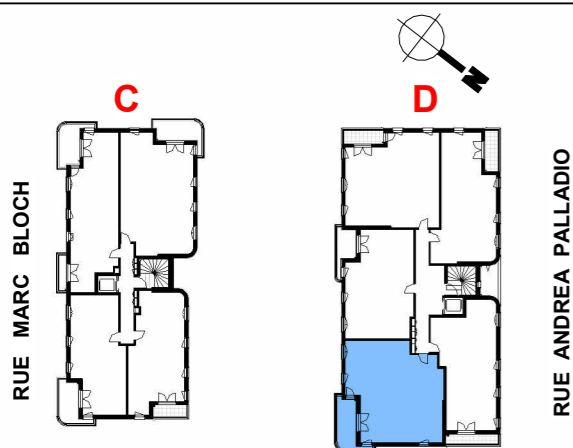

INDICE : 170-723

Nota 1: Les surfaces des placards (PL) sont comprises dans la surface des pièces où ils se situent.
 Nota 2: Des modifications sont susceptibles d'être apportées à ce plan en fonction des nécessités techniques, réglementaires ou administratives de la réalisation, tant en ce qui concerne les dimensions libres que l'équipement. Les surfaces indiquées pourront faire l'objet d'une différence de moins de 3% tel que précisé dans le contrat de réservation. Les retombées, faux-plafonds, seuils, trappes de visites ainsi que l'emplacement des équipements sont figurés à titre indicatif. Les plantations éventuelles ne sont pas contractuelles. Aucun plan de travail ni mobilier dans les cuisines n'est prévu.
 Nota 3: L'embranchement maximum pourrait être de 25cm pour les terrasses.
 Nota 4: Le positionnement, le nombre et les dimensions des radiateurs n'ont pas de valeur contractuelle. Ils sont susceptibles de modification en cours de réalisation du programme.

LEGENDE

PF PORTE-FENETRE
 FAB FENETRE ALLEGE BASSE
 F FENETRE
 FR FENETRE RONDE

FS FENETRE A SOUFFLET
 VR VOLET ROULANT
 GC GARDE-CORPS
 VR VOLET ROULANT
 PL PLACARD

R EEMPL. REFRIGERATEUR
 CU EEMPL. CUISSON
 LV EEMPL. LAVE-VAISSELLE
 LL EEMPL. LAVE-LINGE
 TRI EEMPL. TRI SELECTIF

FAUX-PLAFOND
 ESPACE VERT
 BANDE STERILE
 CLOTURE GRILLAGEE
 PV PARE-VUE