


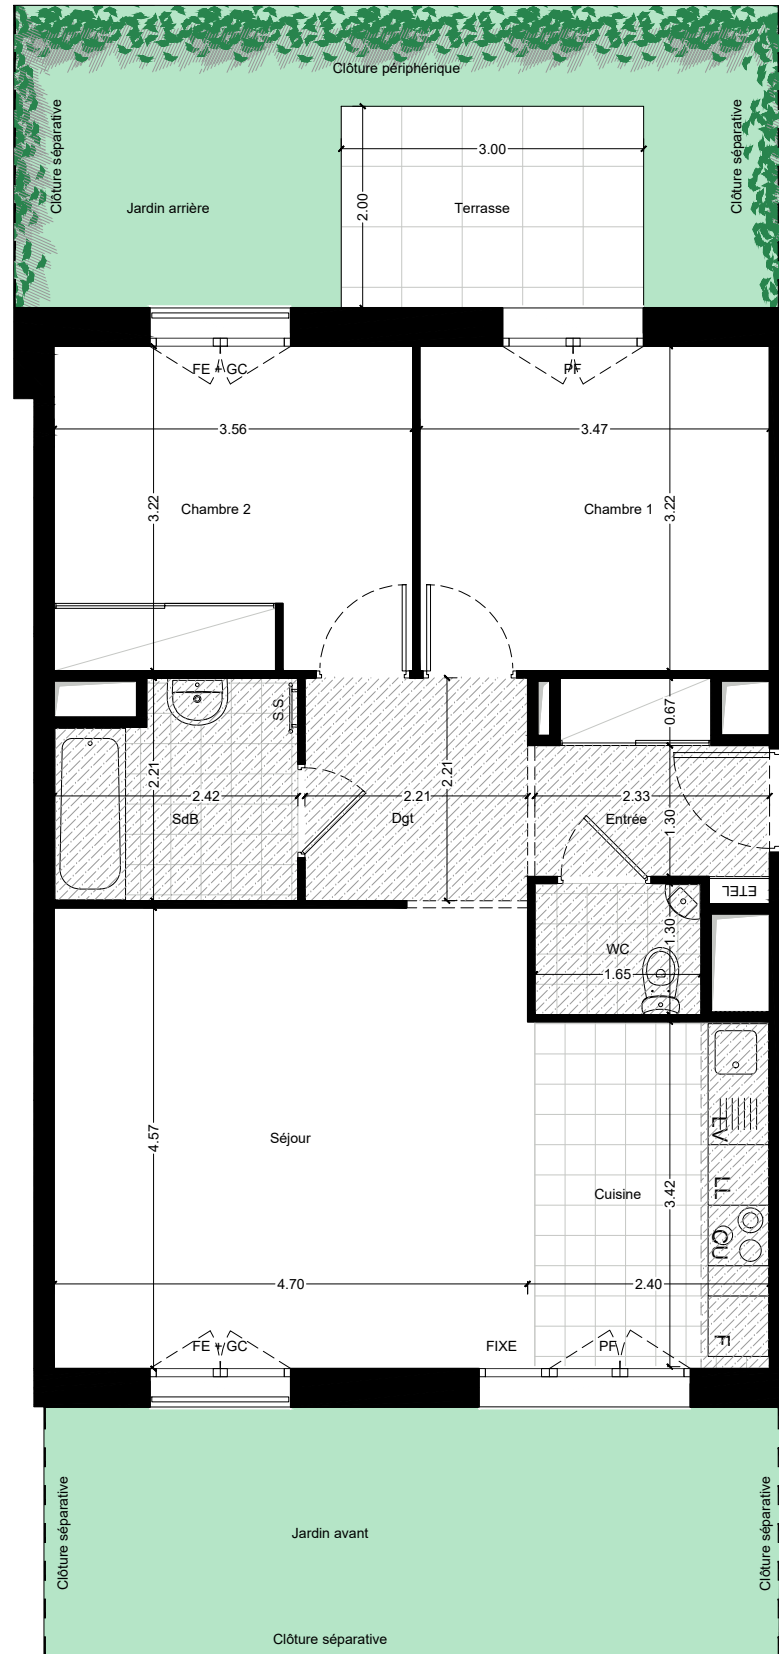


PLAN PRÉLIMINAIRE DE RÉSERVATION



LA PROMENADE DES JARDINS

Plan de localisation

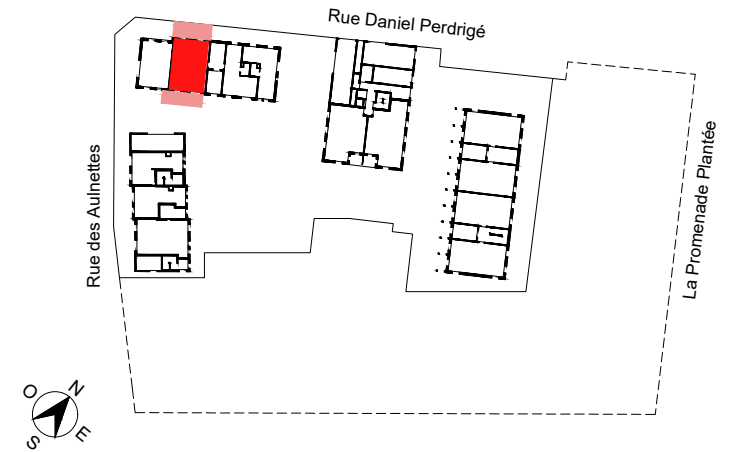

Bâtiment I

Appartement	3 pièces	Rez-de-jardin	I-002
Entrée			4.1 m ²
Dgt			4.9 m ²
Séjour			21.6 m ²
Cuisine			8.3 m ²
Salle de bain			4.9 m ²
WC			2.1 m ²
Chambre 1			11.2 m ²
Chambre 2			11.4 m ²
Surface habitable			68.5 m²
Jardin avant			18.3 m ²
Terrasse			6.0 m ²
Jardin arrière			16.8 m ²
Surface annexe			41.1 m²

Légende

LL : Emplacement lave-linge	Gaine technique :	
LV : Emplacement lave-vaisselle	Soffite et faux plafonds :	
F : Emplacement réfrigérateur	Jardinière :	
CU : Emplacement cuisson	Retombée poutre :	
ETEL : Tableau électrique		
PF : Porte-fenêtre		
FE : Fenêtre		
GC : Garde-corps		
VR : Volet roulant		
BSO : Brises-soleil orientables		
S.S. : Sèche-serviette		

NOTA :

Des modifications sont susceptibles d'être apportées à ce plan en fonction des nécessités techniques et réglementaires de la réalisation.

Les surfaces indiquées sont approximatives conformément à l'article R261-25 du CCH.

Les retombées, soffites, faux-plafonds, trappes de visite, gaines, canalisations, radiateurs, l'emplacement des équipements et implantations électriques, ainsi que la hauteur sous plafond, la hauteur des seuils et allèges sont figurés à titre indicatifs.

La hauteur des seuils correspond à la différence de niveau entre les sols finis intérieurs et extérieurs et ne tient pas compte de l'obstacle à enjamber.

Les plantations éventuelles ne sont pas contractuelles. L'équipement électroménager et mobilier éventuellement indiqué sur plan n'est pas fourni (hormis meuble de salle de bain/salle d'eau et kitchenette)