




BÂTIMENT A

A1-03 - 3 pièces Rez-de-chaussée

Entrée	4.68
Séjour/Cuisine	22.76
Chambre 1	10.89
Chambre 2	11.75
Sdb	4.62
Wc	1.73


S. HABITABLE	56.43
Terrasse	22.37

LOCALISATION

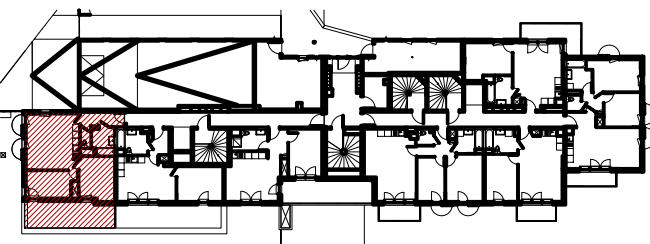


Domaine de Grignon

Plan préliminaire de réservation

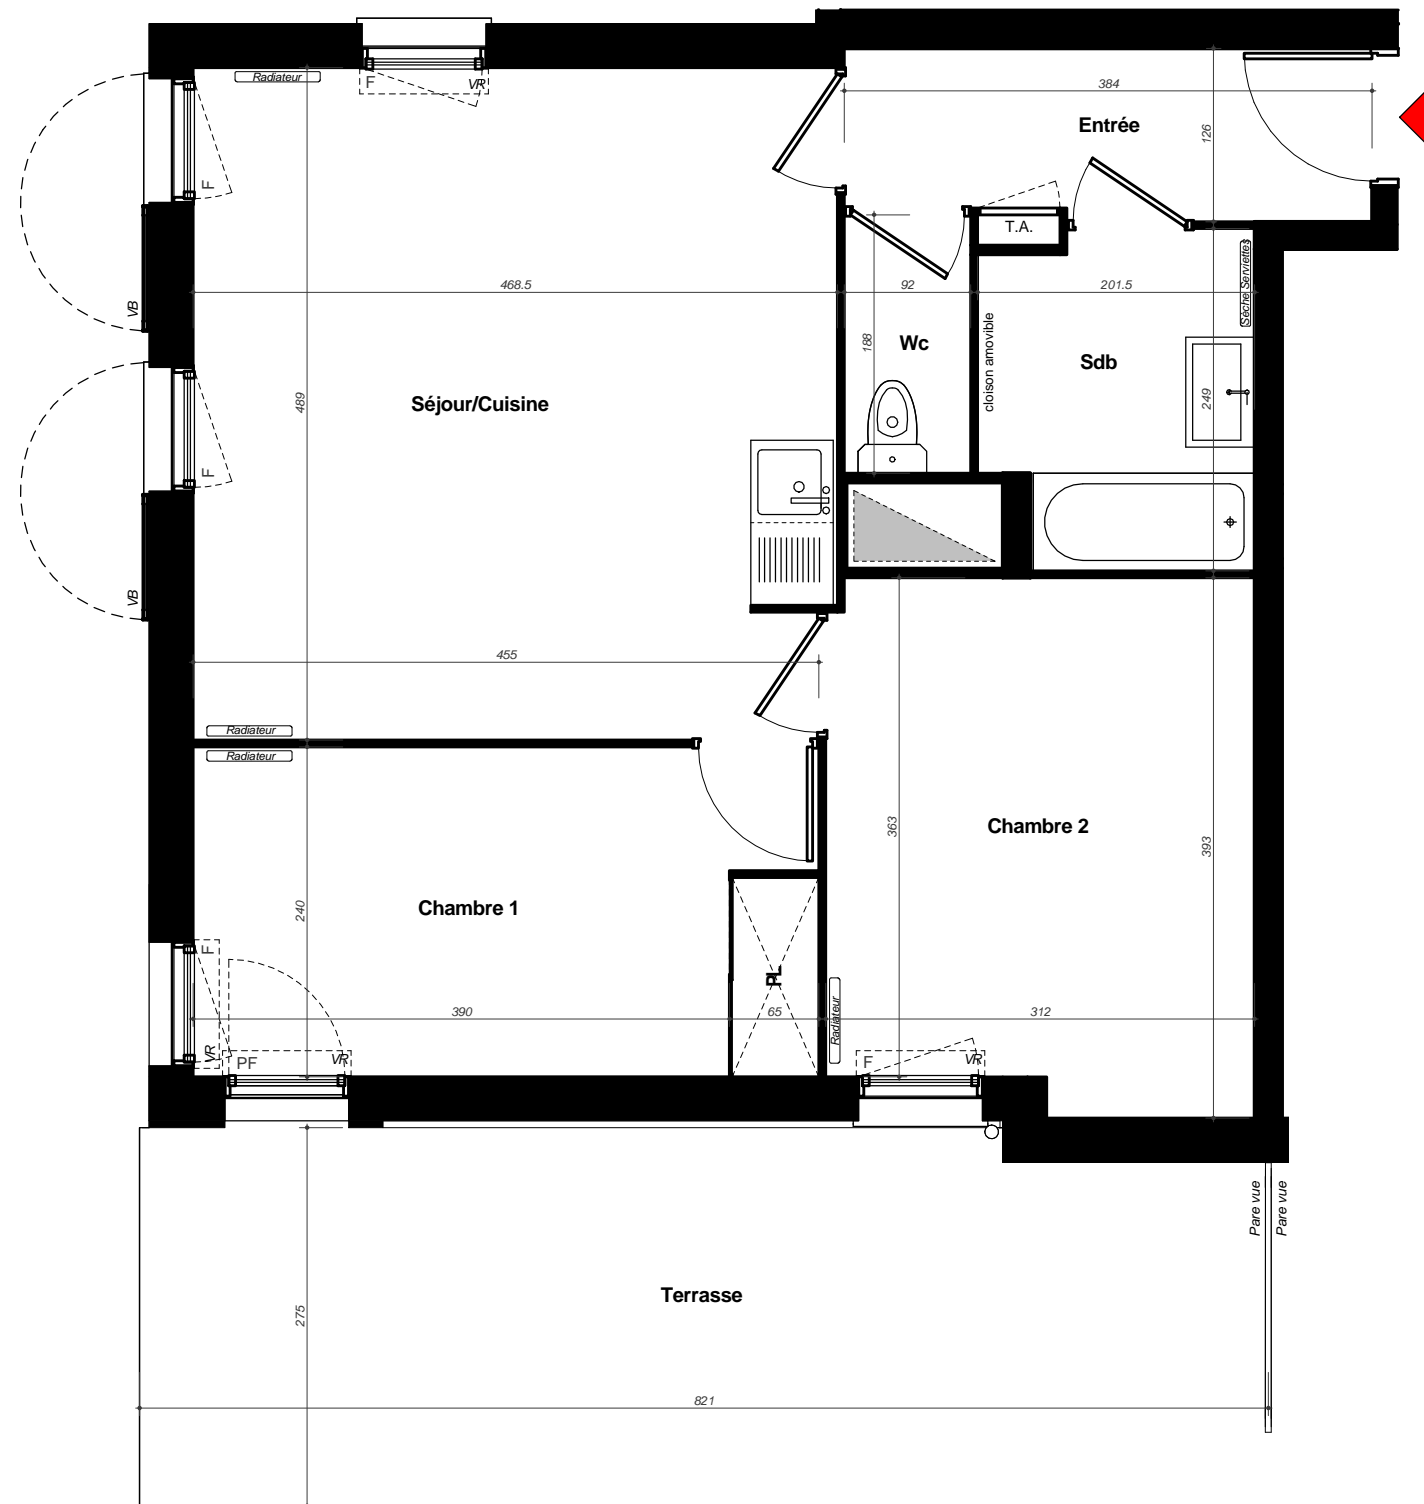

LEGENDE

<u>PF</u> : Porte fenêtre	<u>VR</u> : Volet Roulant
<u>F</u> : Fenêtre	<u>VB</u> : Volet Battant
<u>All.</u> : Allège fixe	<u>TA</u> : Tableau abonné électrique
: faux-plafond ou soffite ht>2.15m	

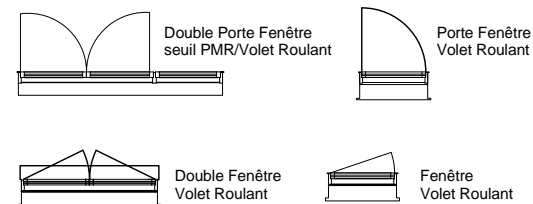

NOTA 1: Les surfaces des placards sont comprises dans la surface des pièces où ils se situent.
 NOTA 2: Des modifications sont susceptibles d'être apportées à ce plan en fonction des nécessités techniques, réglementaires ou administratives de la réalisation, tant en ce qui concerne les dimensions libres que l'équipement. Les surfaces indiquées sont approximatives, les retombées, faux-plafonds, seuils, trappes de visites, ainsi que l'emplacement des équipements sont figurés à titre indicatif. Les plantations éventuelles ne sont pas contractuelles. Aucun plan de travail ni mobilier dans les cuisines n'est prévu.
 NOTA 3: L'embranchement maximum pourrait être de 25 cm.

plan base : 220 617