


 

BÂTIMENT A


A2-003 - 3 pièces
Rez-de-jardin

Entrée	3.93
Séjour/Cuisine	22.83
Dgt	3.13
Chambre 1	12.15
Chambre 2	9.41
Sdb	5.73
Wc	1.85




S. HABITABLE	59.03
Terrasse	14.99

LOCALISATION

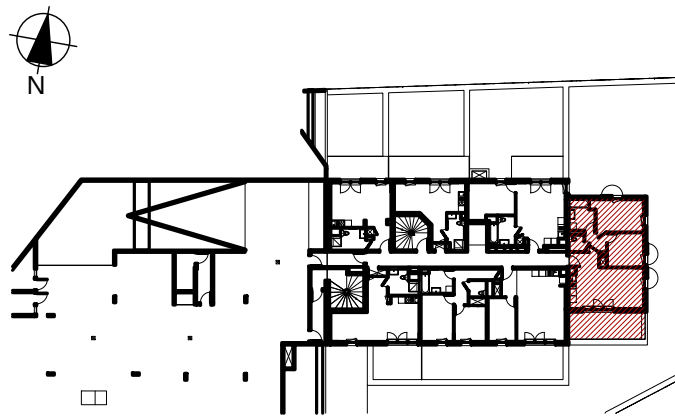


Domaine de Grignon

Plan préliminaire de réservation

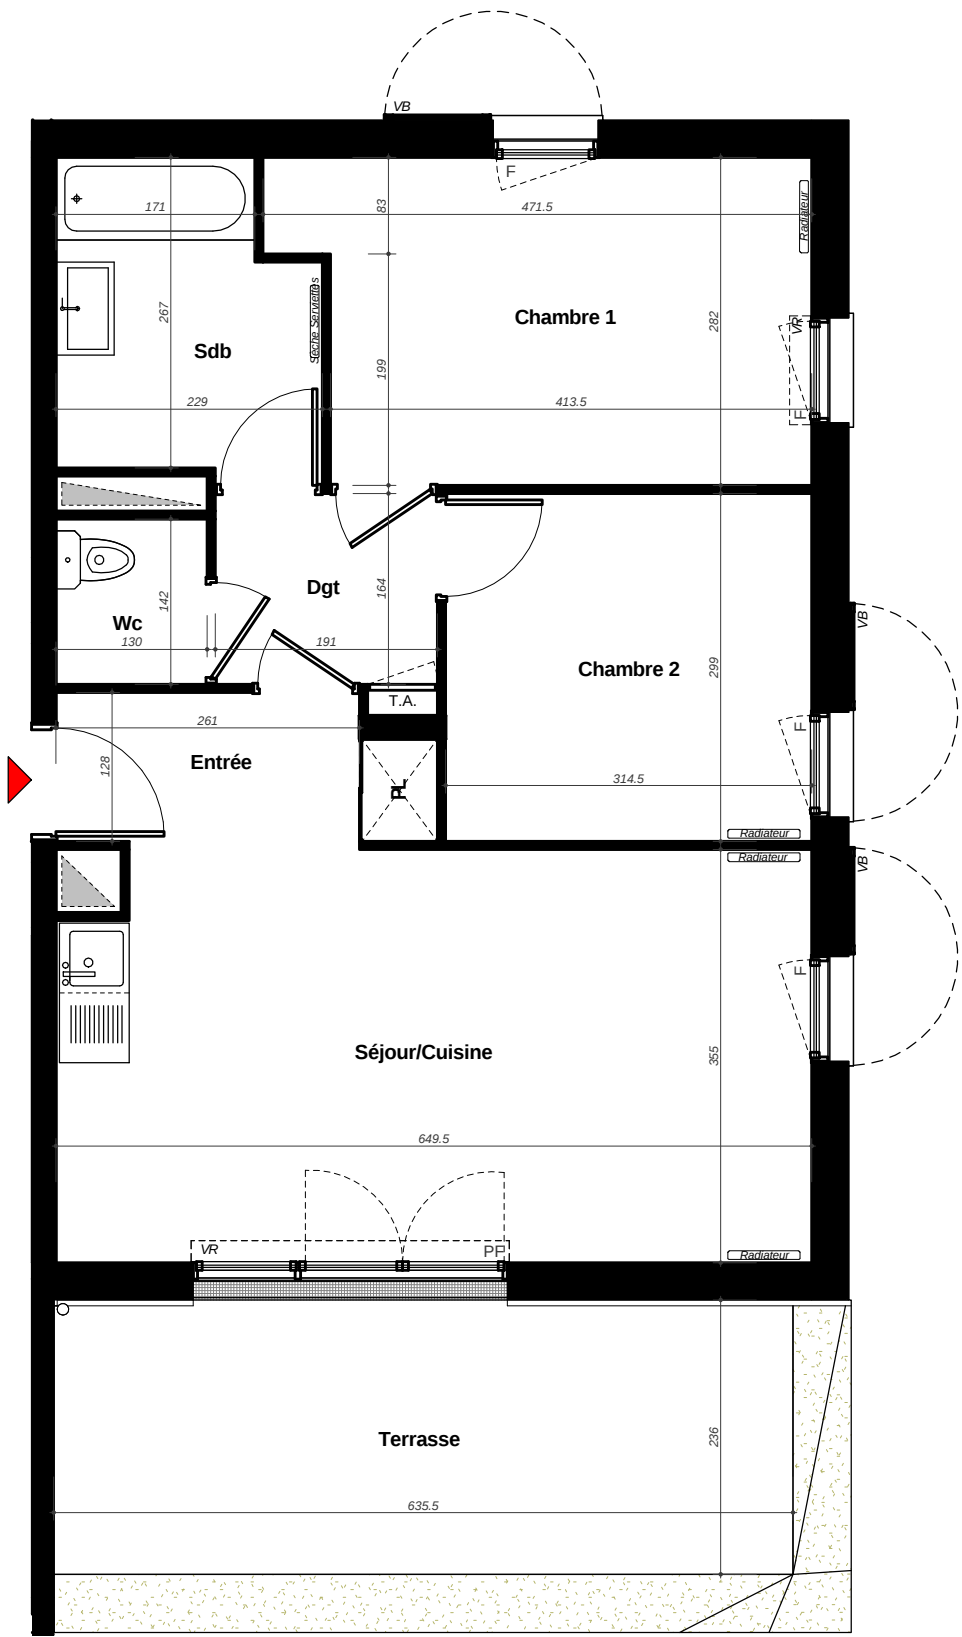

LEGENDE

PF: Porte fenêtre
E: Fenêtre
All.: Allège fixe
VR: Volet Roulant
VB: Volet Battant
TA: Tableau abonné électrique
: faux-plafond ou soffite ht>2.15m

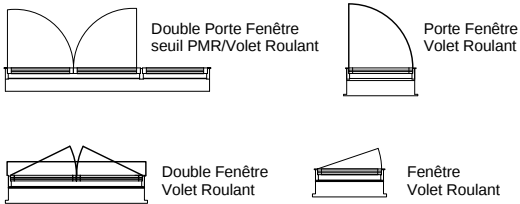

NOTA 1: Les surfaces des placards sont comprises dans la surface des pièces où ils se situent.
NOTA 2: Des modifications sont susceptibles d'être apportées à ce plan en fonction des nécessités techniques, réglementaires ou administratives de la réalisation, tant en ce qui concerne les dimensions libres que l'équipement. Les surfaces indiquées sont approximatives, les retombées, faux-plafonds, seuils, trappes de visites, ainsi que l'emplacement des équipements sont figurés à titre indicatif. Les plantations éventuelles ne sont pas contractuelles. Aucun plan de travail ni mobilier dans les cuisines n'est prévu.
NOTA 3: L'embranchement maximum pourrait être de 25 cm.

plan base : 220 617

