




### BÂTIMENT A

**A2-04 - 3 pièces**  
Rez-de-chaussée

Entrée	5.74
Séjour/Cuisine	25.50
Chambre 1	13.26
Chambre 2	9.51
Sdb	4.62
Wc	1.90


<b>S. HABITABLE</b>	<b>60.53</b>
Balcon	5.18

### LOCALISATION

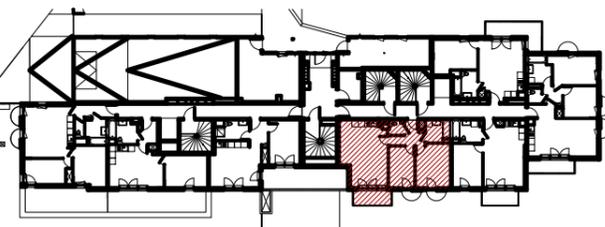


# Domaine de Grignon

## Plan préliminaire de réservation

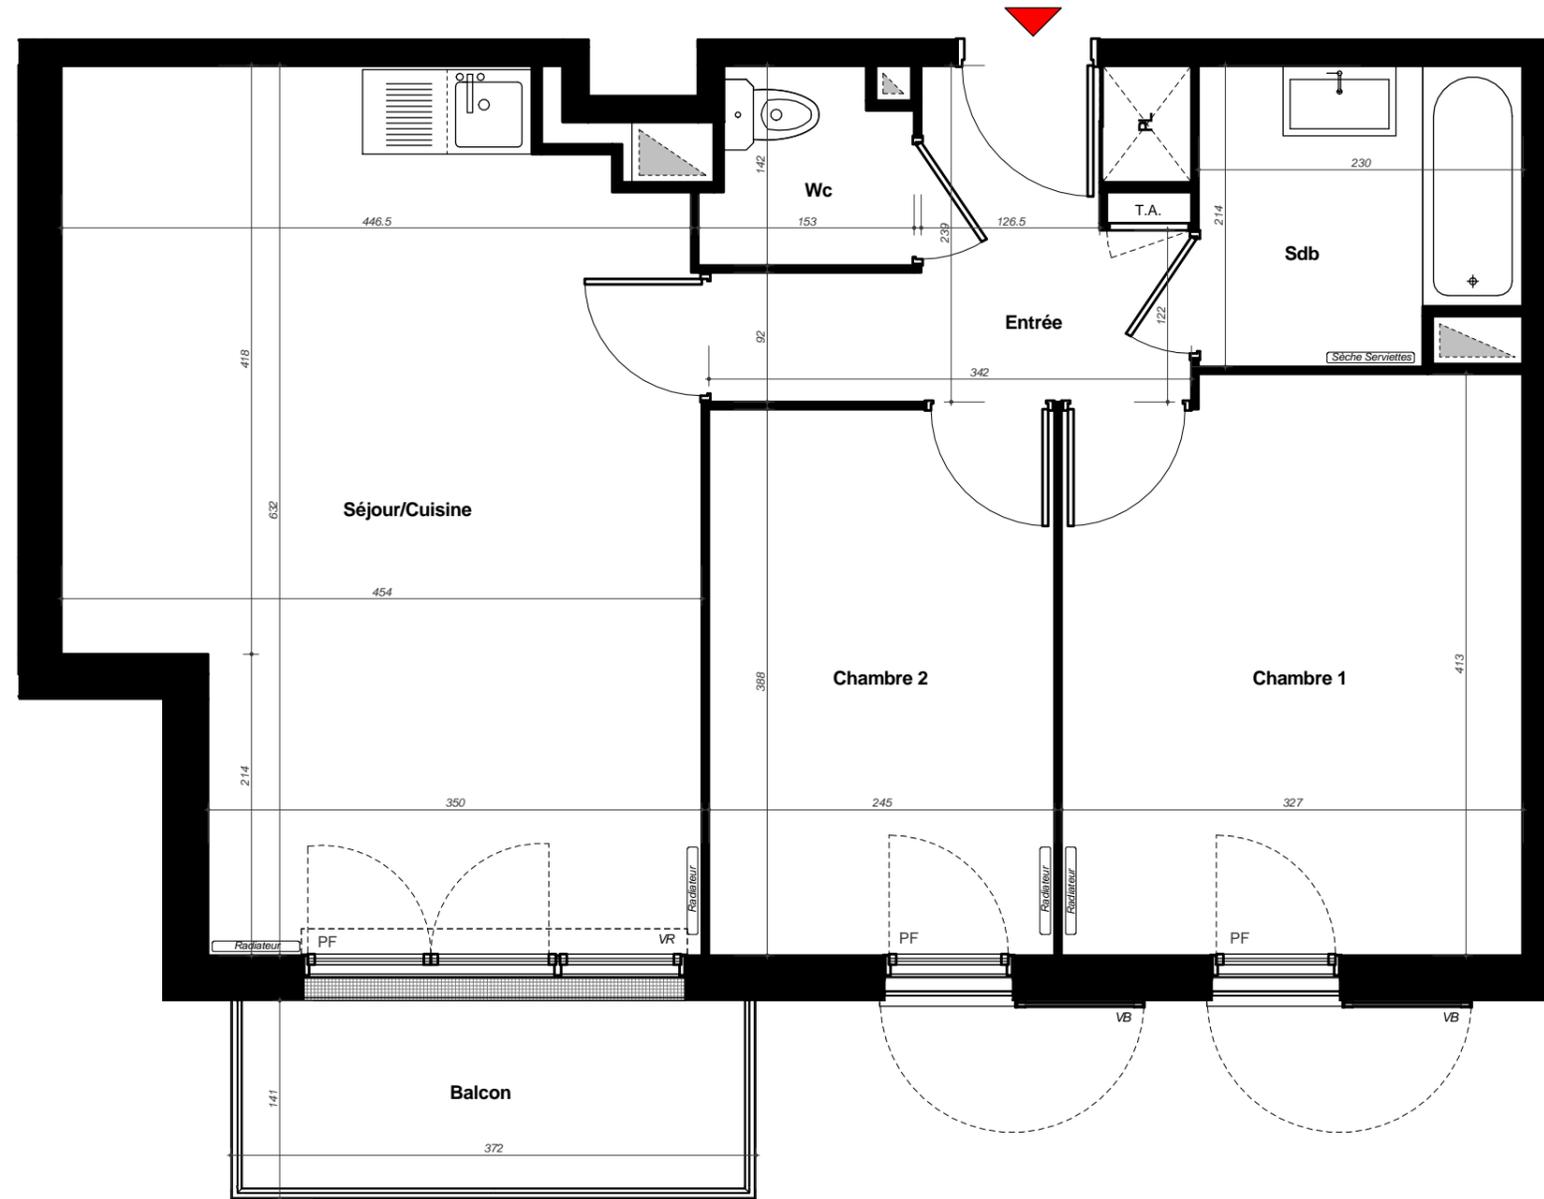

### LEGENDE

- PF:** Porte fenêtre    **VR:** Volet Roulant  
**F:** Fenêtre            **VB:** Volet Battant  
**All.:** Allège fixe        **TA:** Tableau abonné électrique  
 : faux-plafond ou soffite ht>2.15m

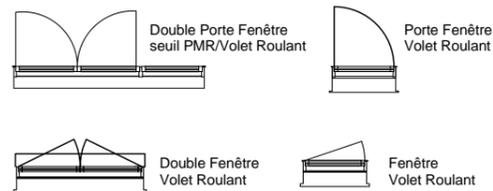

NOTA 1: Les surfaces des placards sont comprises dans la surface des pièces où ils se situent.  
 NOTA 2: Des modifications sont susceptibles d'être apportées à ce plan en fonction des nécessités techniques, réglementaires ou administratives de la réalisation, tant en ce qui concerne les dimensions libres que l'équipement. Les surfaces indiquées sont approximatives, les retombées, faux-plafonds, seuils, trappes de visites, ainsi que l'emplacement des équipements sont figurés à titre indicatif. Les plantations éventuelles ne sont pas contractuelles. Aucun plan de travail ni mobilier dans les cuisines n'est prévu.  
 NOTA 3: L'embranchement maximum pourrait être de 25 cm.

plan base : 220 617