




### BATIMENTS B1

#### B1-03 - 3 pièces Rez-de-chaussée

Entrée	7.92
Séjour/Cuisine	20.81
Chambre 1	11.86
Chambre 2	10.83
Sdb	5.28
Wc	1.87


<b>S. HABITABLE</b>	<b>58.57</b>
Terrasse	24.36
Jardin Privatif	133.74

### LOCALISATION

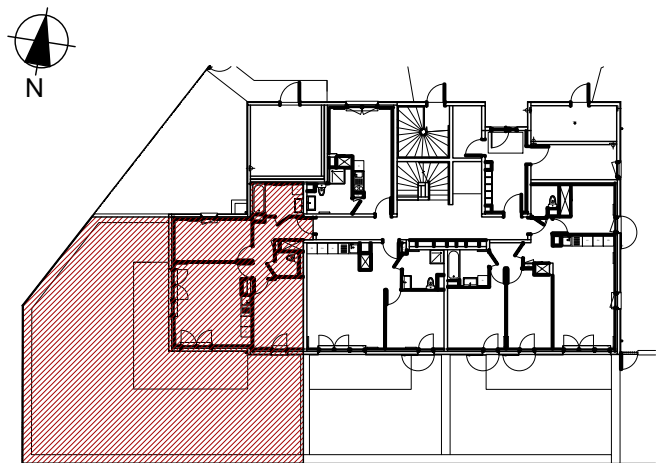


# Domaine de Grignon

## Plan préliminaire de réservation

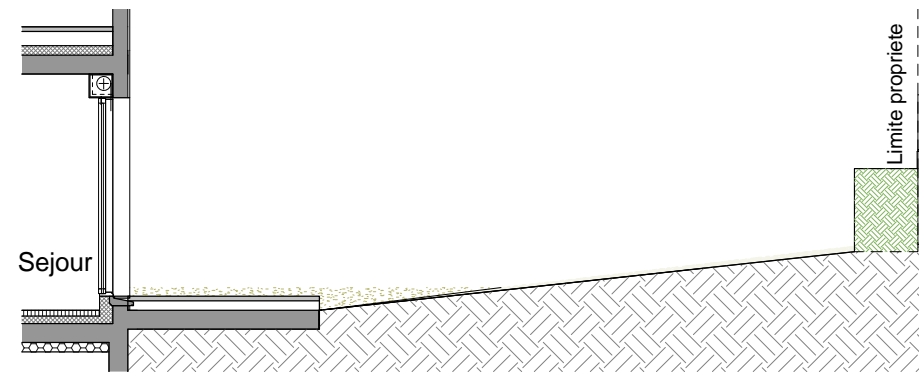


Coupe de principe sur terrasse et jardin

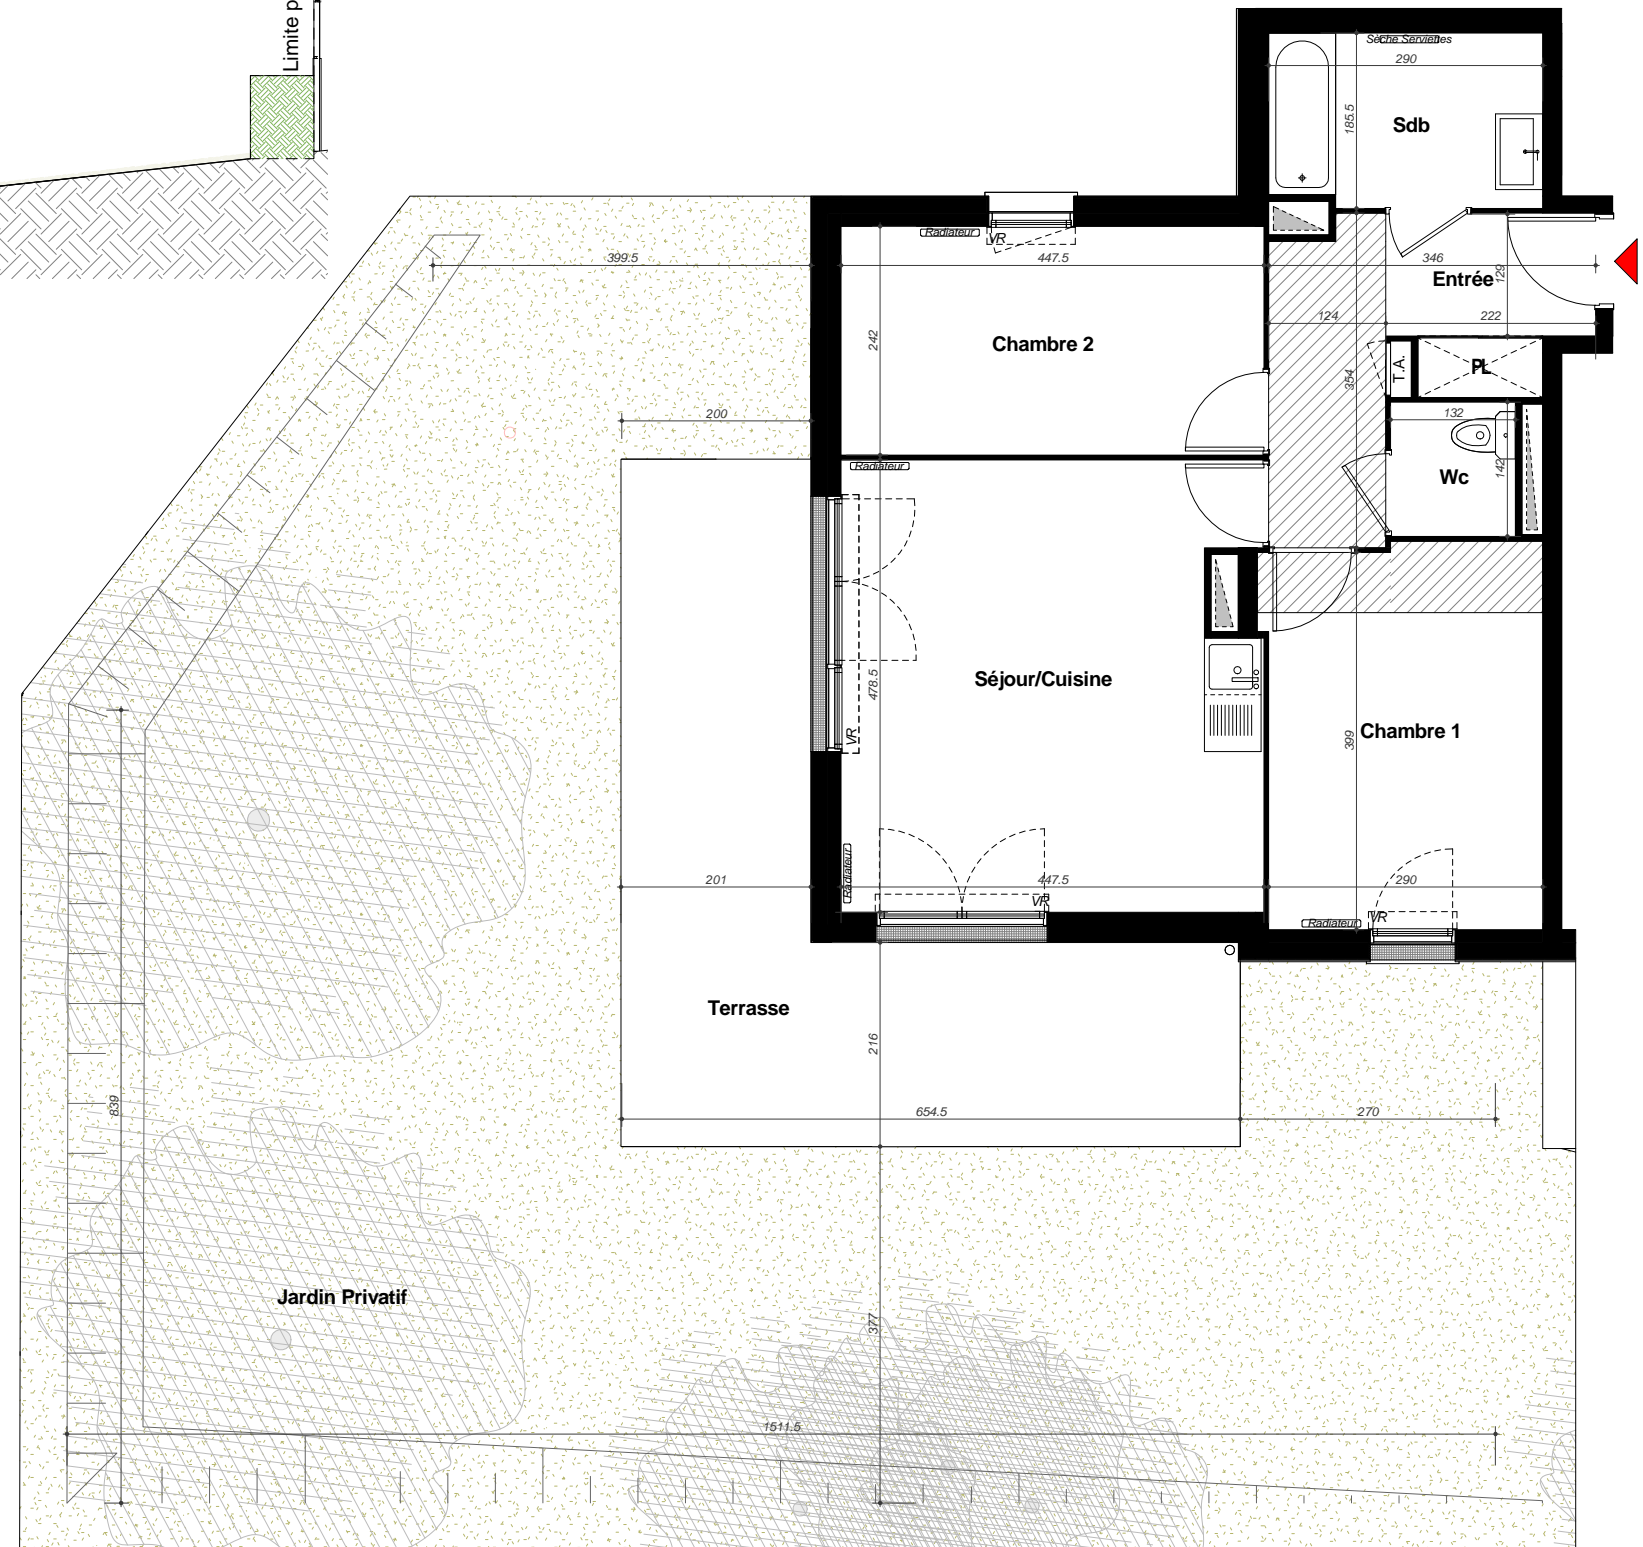

### LEGENDE

PF: Porte fenêtre	VR: Volet Roulant
F: Fenêtre	VB: Volet Battant
All.: Allège fixe	TA: Tableau abonné électrique
: faux-plafond ou soffite ht>2.15m	

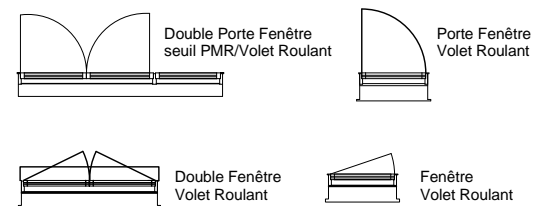

NOTA 1: Les surfaces des placards sont comprises dans la surface des pièces où ils se situent.  
 NOTA 2: Des modifications sont susceptibles d'être apportées à ce plan en fonction des nécessités techniques, réglementaires ou administratives de la réalisation, tant en ce qui concerne les dimensions libres que l'équipement. Les surfaces indiquées sont approximatives, les retombées, faux-plafonds, seuils, trappes de visites, ainsi que l'emplacement des équipements sont figurés à titre indicatif. Les plantations éventuelles ne sont pas contractuelles. Aucun plan de travail ni mobilier dans les cuisines n'est prévu.  
 NOTA 3: L'embranchement maximum pourrait être de 25 cm.

plan base : 220 617