




BATIMENTS B2

B2.22 - 4 pièces 2ème étage

| | |
|----------------|-------|
| Entrée | 5.05 |
| Séjour/Cuisine | 31.13 |
| Dgt | 3.97 |
| Chambre 1 | 11.65 |
| Chambre 2 | 9.52 |
| Chambre 3 | 9.46 |
| Sdb | 4.58 |
| Sde | 2.04 |
| Wc | 1.87 |


| | |
|---------------------|--------------|
| S. HABITABLE | 79.27 |
| Terrasse | 57.39 |

LOCALISATION

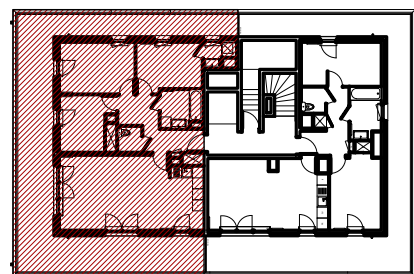


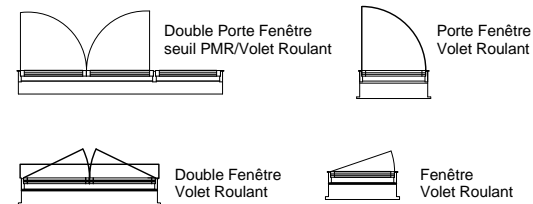
Domaine de Grignon

Plan préliminaire de réservation

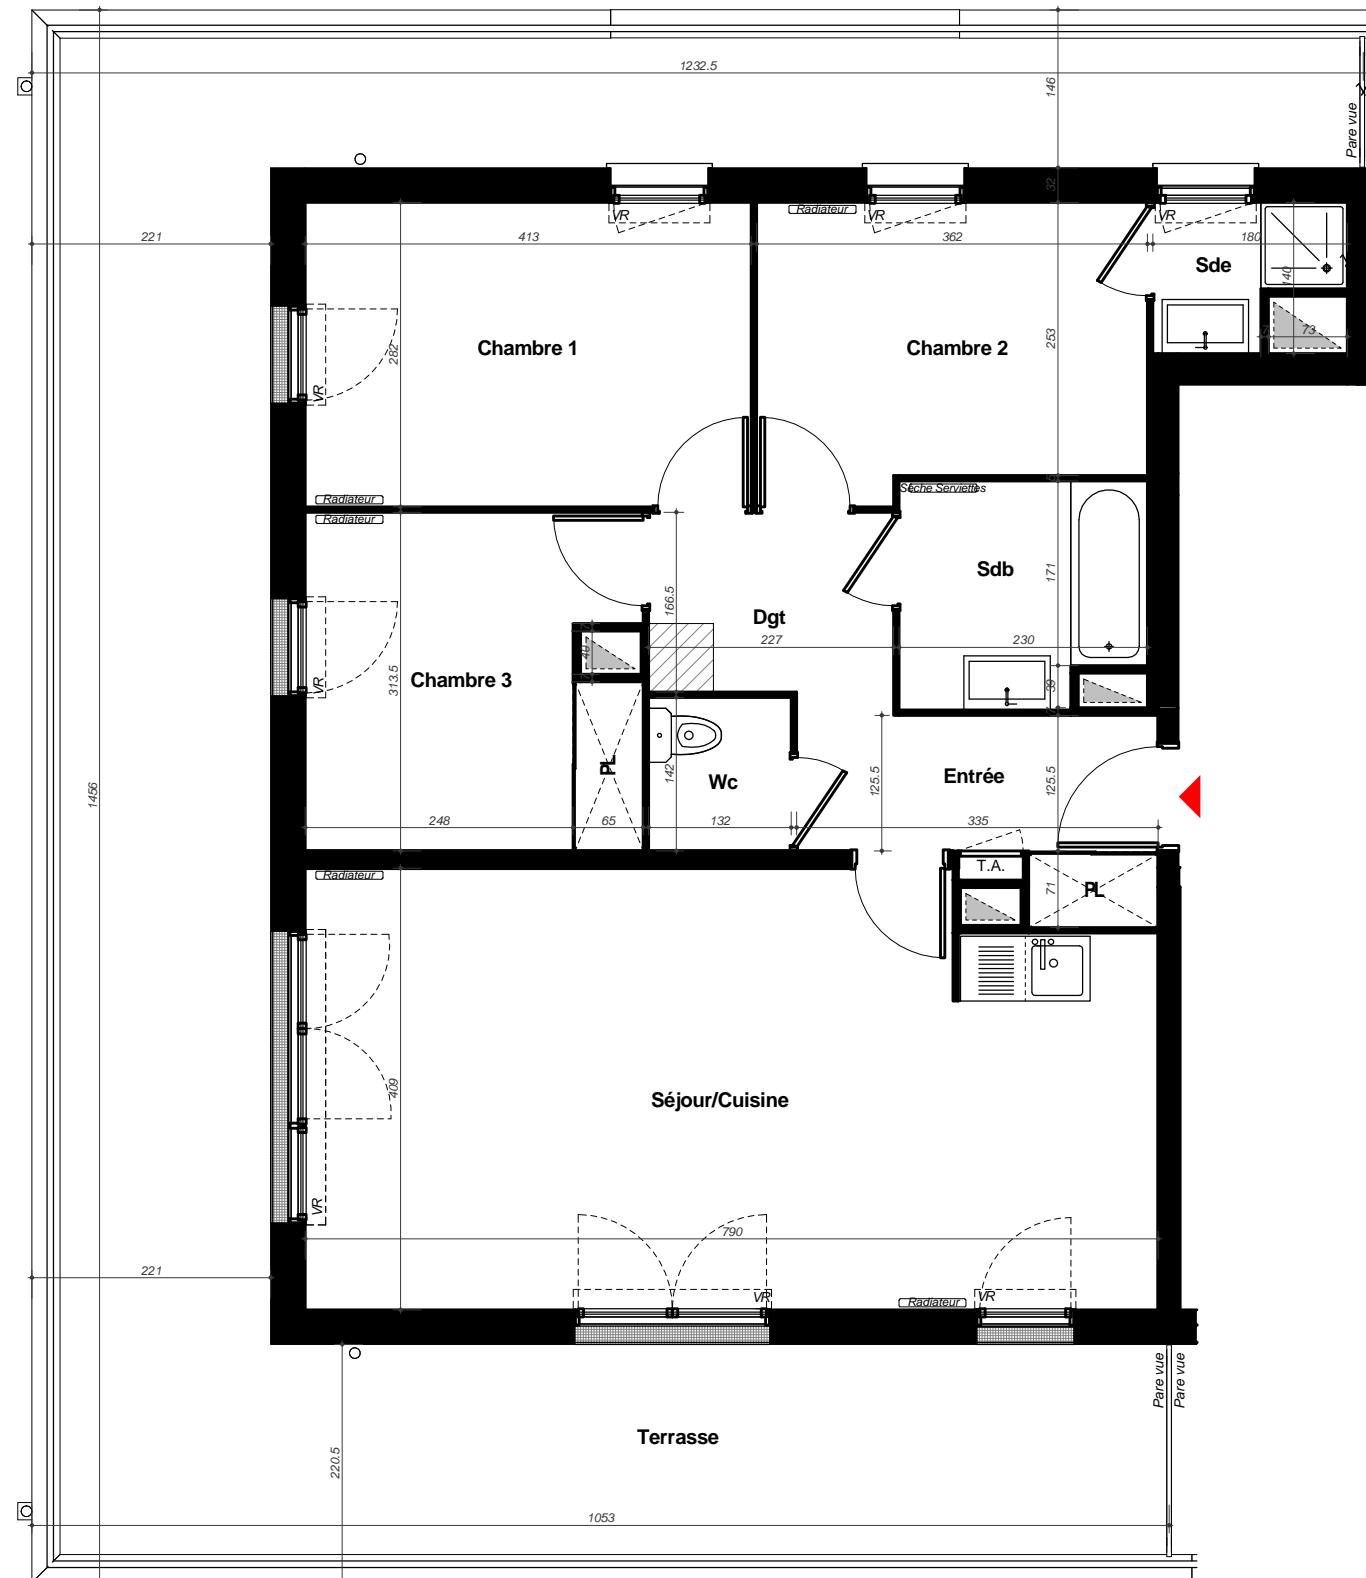

LEGENDE

| | |
|--|--------------------------------------|
| PF: Porte fenêtre | VR: Volet Roulant |
| E: Fenêtre | VB: Volet Battant |
| All.: Allège fixe | TA: Tableau abonné électrique |
|  : faux-plafond ou soffite ht>2.15m | |



NOTA 1: Les surfaces des placards sont comprises dans la surface des pièces où ils se situent.
 NOTA 2: Des modifications sont susceptibles d'être apportées à ce plan en fonction des nécessités techniques, réglementaires ou administratives de la réalisation, tant en ce qui concerne les dimensions libres que l'équipement. Les surfaces indiquées sont approximatives, les retombées, faux-plafonds, seuils, trappes de visites, ainsi que l'emplacement des équipements sont figurés à titre indicatif. Les plantations éventuelles ne sont pas contractuelles. Aucun plan de travail ni mobilier dans les cuisines n'est prévu.
 NOTA 3: L'embranchement maximum pourrait être de 25 cm.

plan base : 220 617