





Appartement A 09 4 pièces - 2ème étage

SURFACE HABITABLE	
SEJOUR / CUISINE	32,95 m ²
CHAMBRE 01	11,80 m ²
CHAMBRE 02	9,00 m ²
CHAMBRE 03	9,50 m ²
SALLE DE BAIN	4,95 m ²
WC	1,90 m ²
DEGAGEMENT	5,90 m ²
TOTAL	76,00 m²
SURFACE ANNEXE	
BALCON 01	2,90 m ²
BALCON 02	5,50 m ²

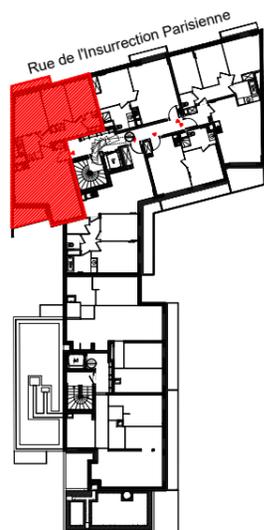

L'ARPEGE



PLAN PRELIMINAIRE DE RESERVATION

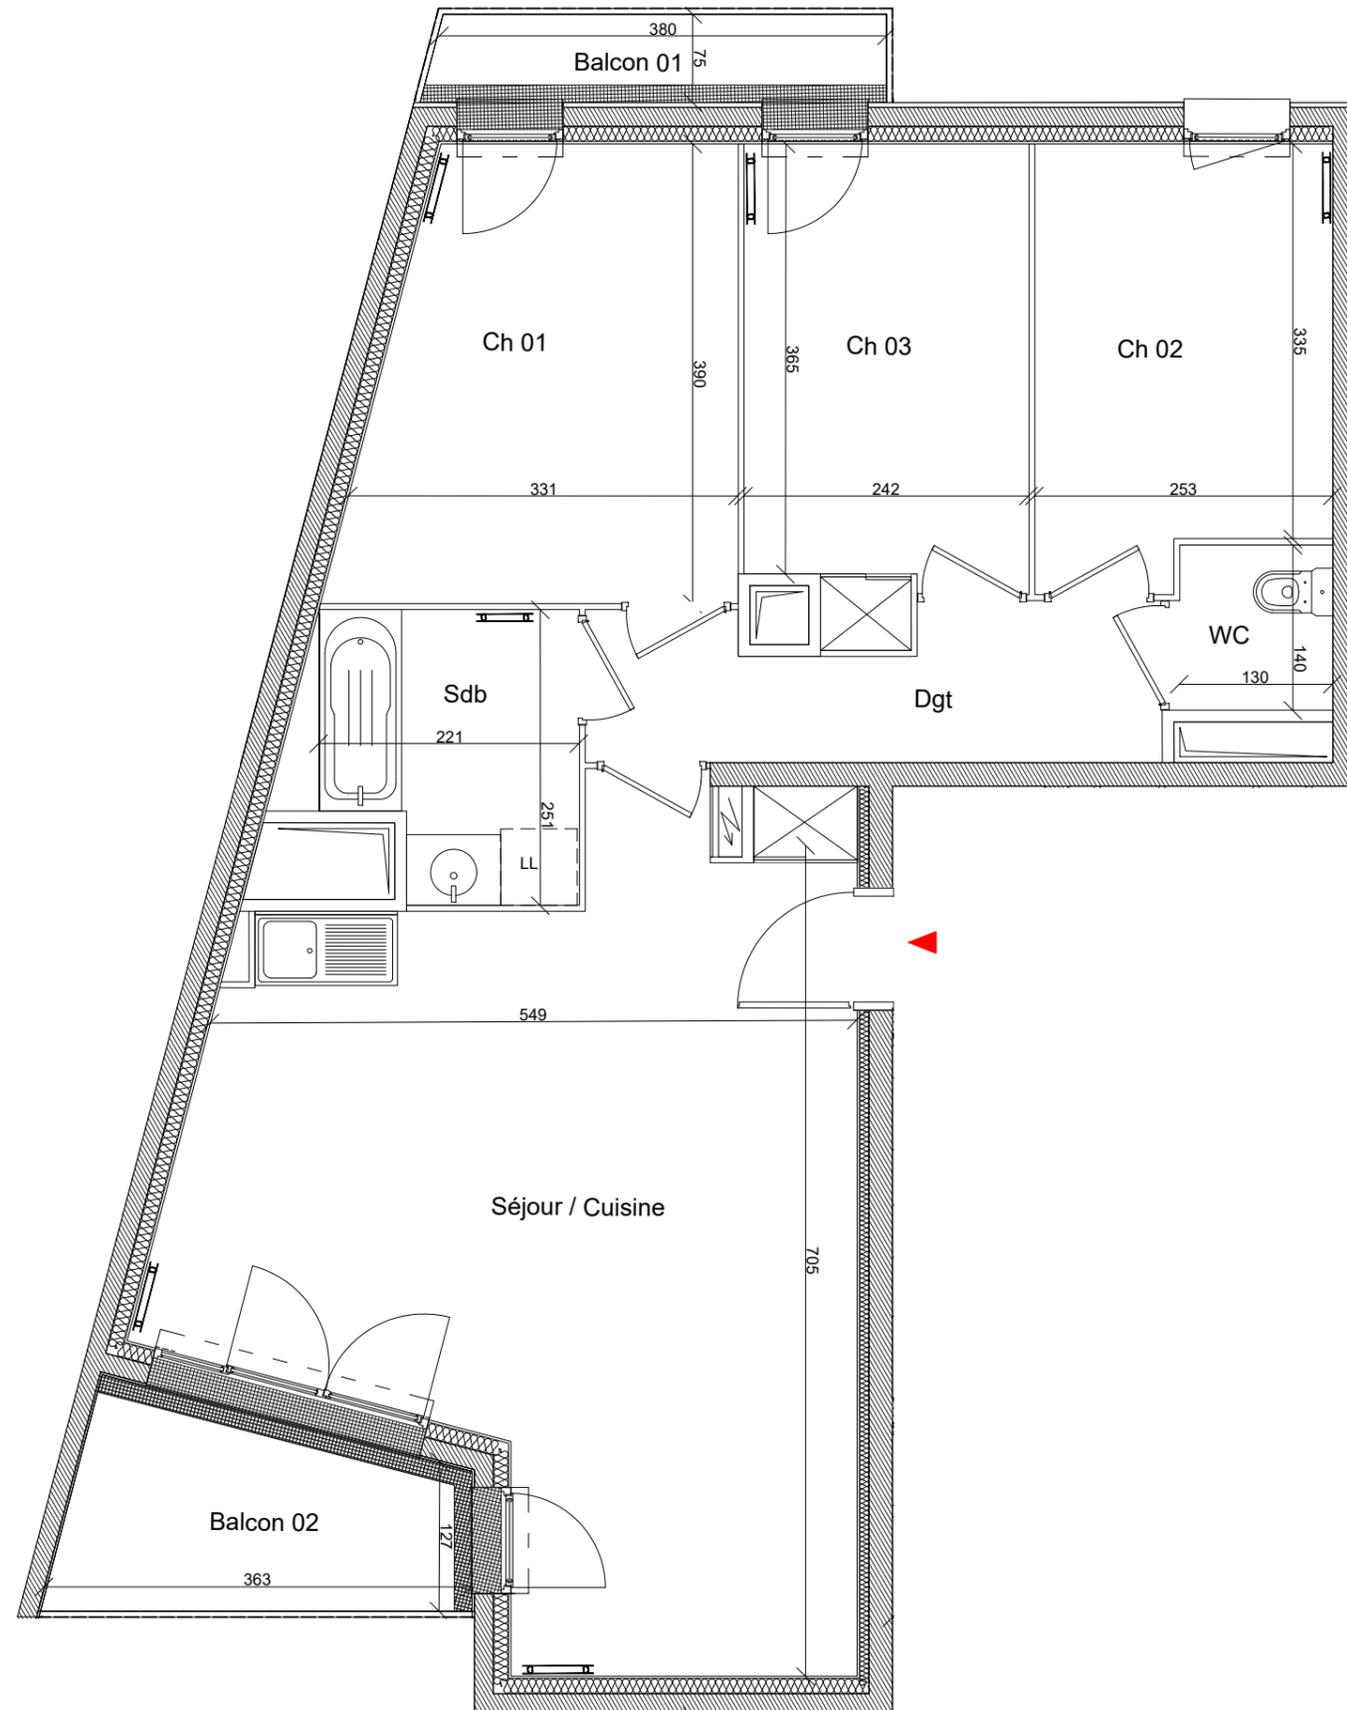

NOTA
 Les surfaces habitables pourront varier en fonction d'impératifs techniques et d'épaisseurs d'isolants.
 L'ensemble des soffites, retombées de poutre et volets roulants peuvent ne pas être indiqués sur les plans.
 Les côtes figurant sur le plan indiquent les plus grandes dimensions en longueur et en largeur.
 L'accès aux balcons peut se faire par un emmarchement de 15cm maximum et de 25cm dans le cas d'une terrasse.
 Les emplacements et épaisseurs des radiateurs ne sont précisés qu'à titre indicatif et peuvent être modifiés en fonction de l'étude thermique.

LEGENDE

- Tableau électrique
- Radiateur

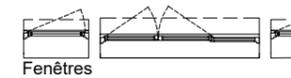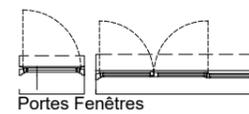

INDICE

101.017