


BATIMENT K

APPARTEMENT N° 441

2 pièces
4ème étage

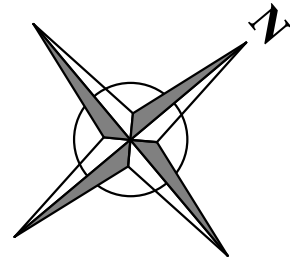


Florescence

Plan Préliminaire de Réservation


	Surfaces
Séjour/Cuisine	21.05 m ²
Chambre 01	11.65 m ²
Sdb	4.90 m ²

TOTAL SURFACES HABITABLES 37.55 m²

Balcon 6.50 m²

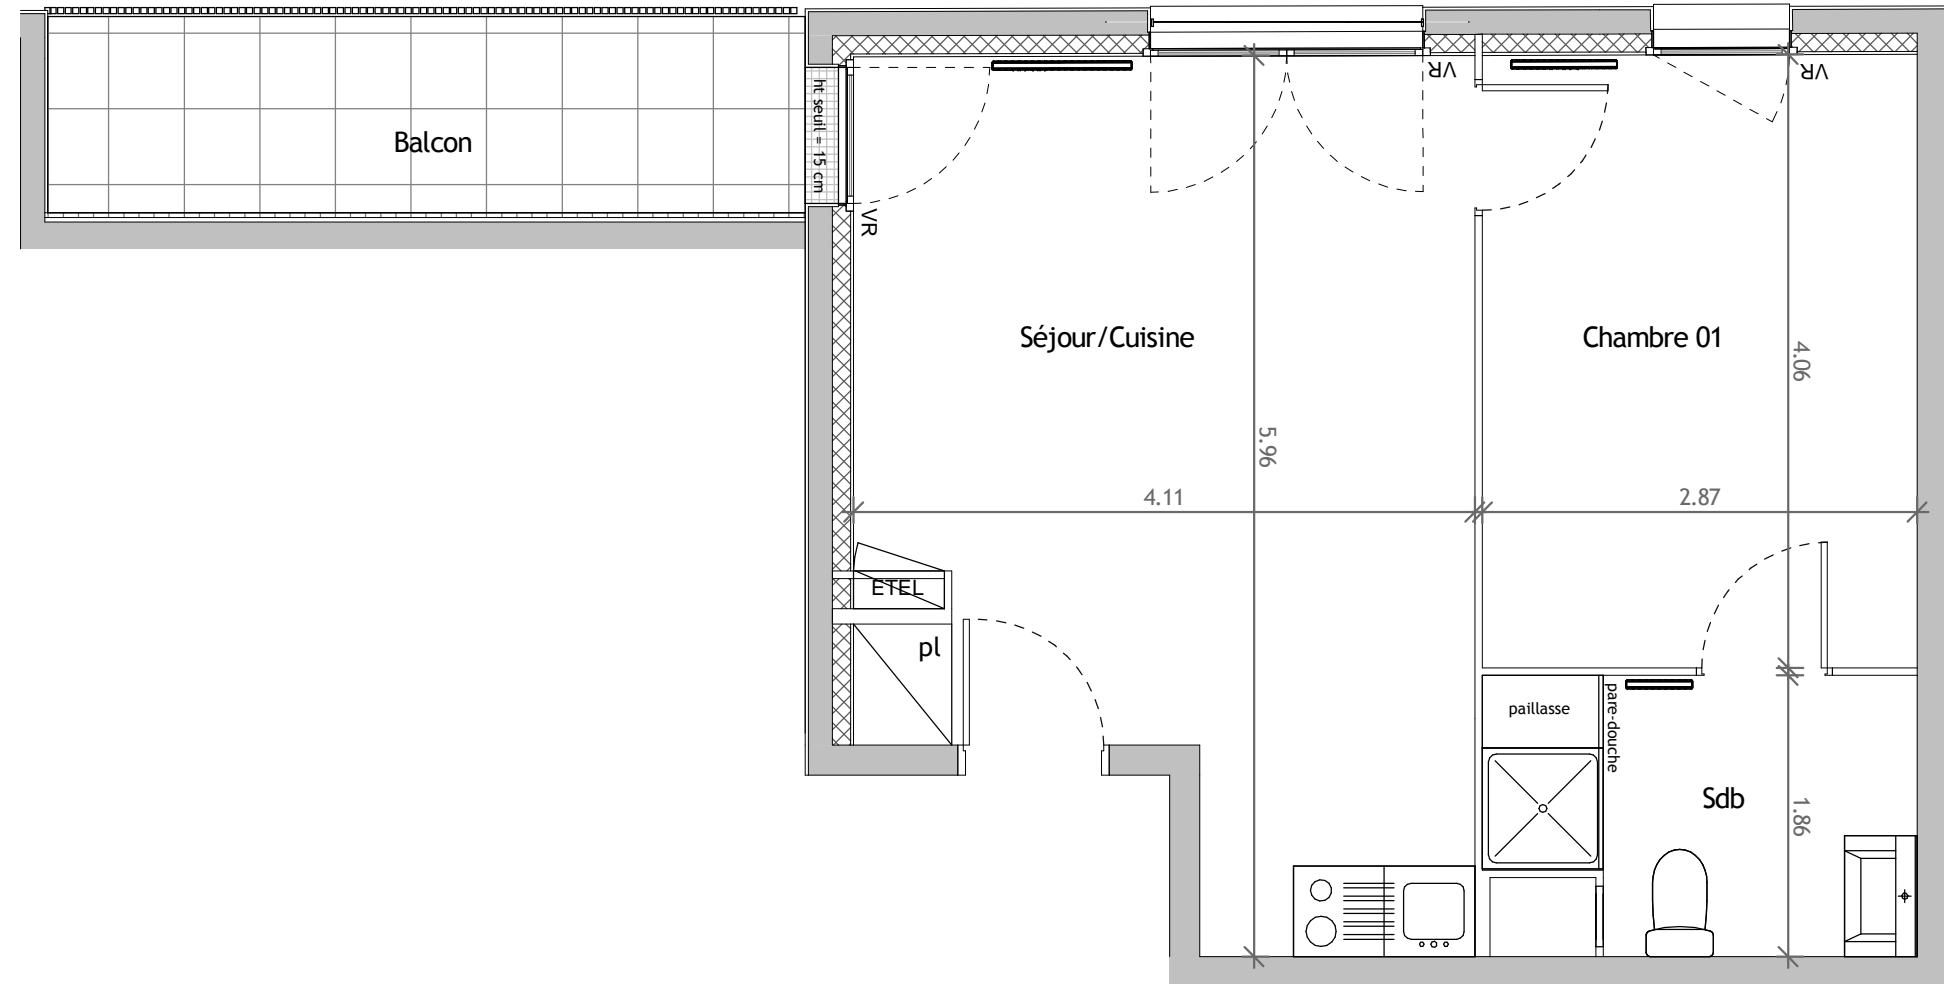


LOCALISATION

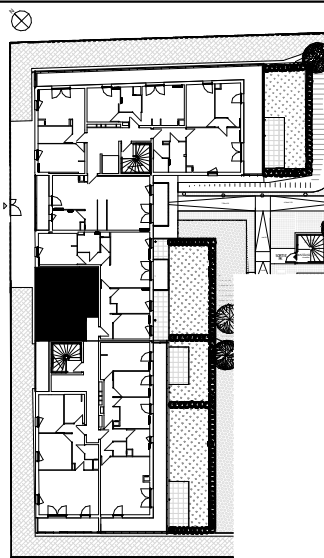

NOTA : Les surfaces habitables pourront varier en fonction d'impératifs techniques et d'épaisseurs des isolants. L'ensemble des soffites, retombées de poutre et volets roulants peuvent ne pas être indiqués sur les plans. Les côtes figurant sur le plan indiquent les plus grandes dimensions, en largeur et en longueur. L'accès aux terrasses se fera par un emmarchement d'environ 35 cm.

LEGENDE

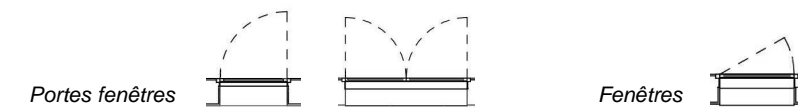

031-017