



Nouvel Horizon


Plan préliminaire de réservation

Bat B R+4
Appt 22 4 pièces

surfaces	
séjour cuisine	25.0
chambre 1	12.4
chambre 2	9.4
chambre 3	11.6
salle de bain	5.5
wc	2.2
entrée	8.3
surface totale	74.3



surfaces annexes	
balcon	19.7

LOCALISATION

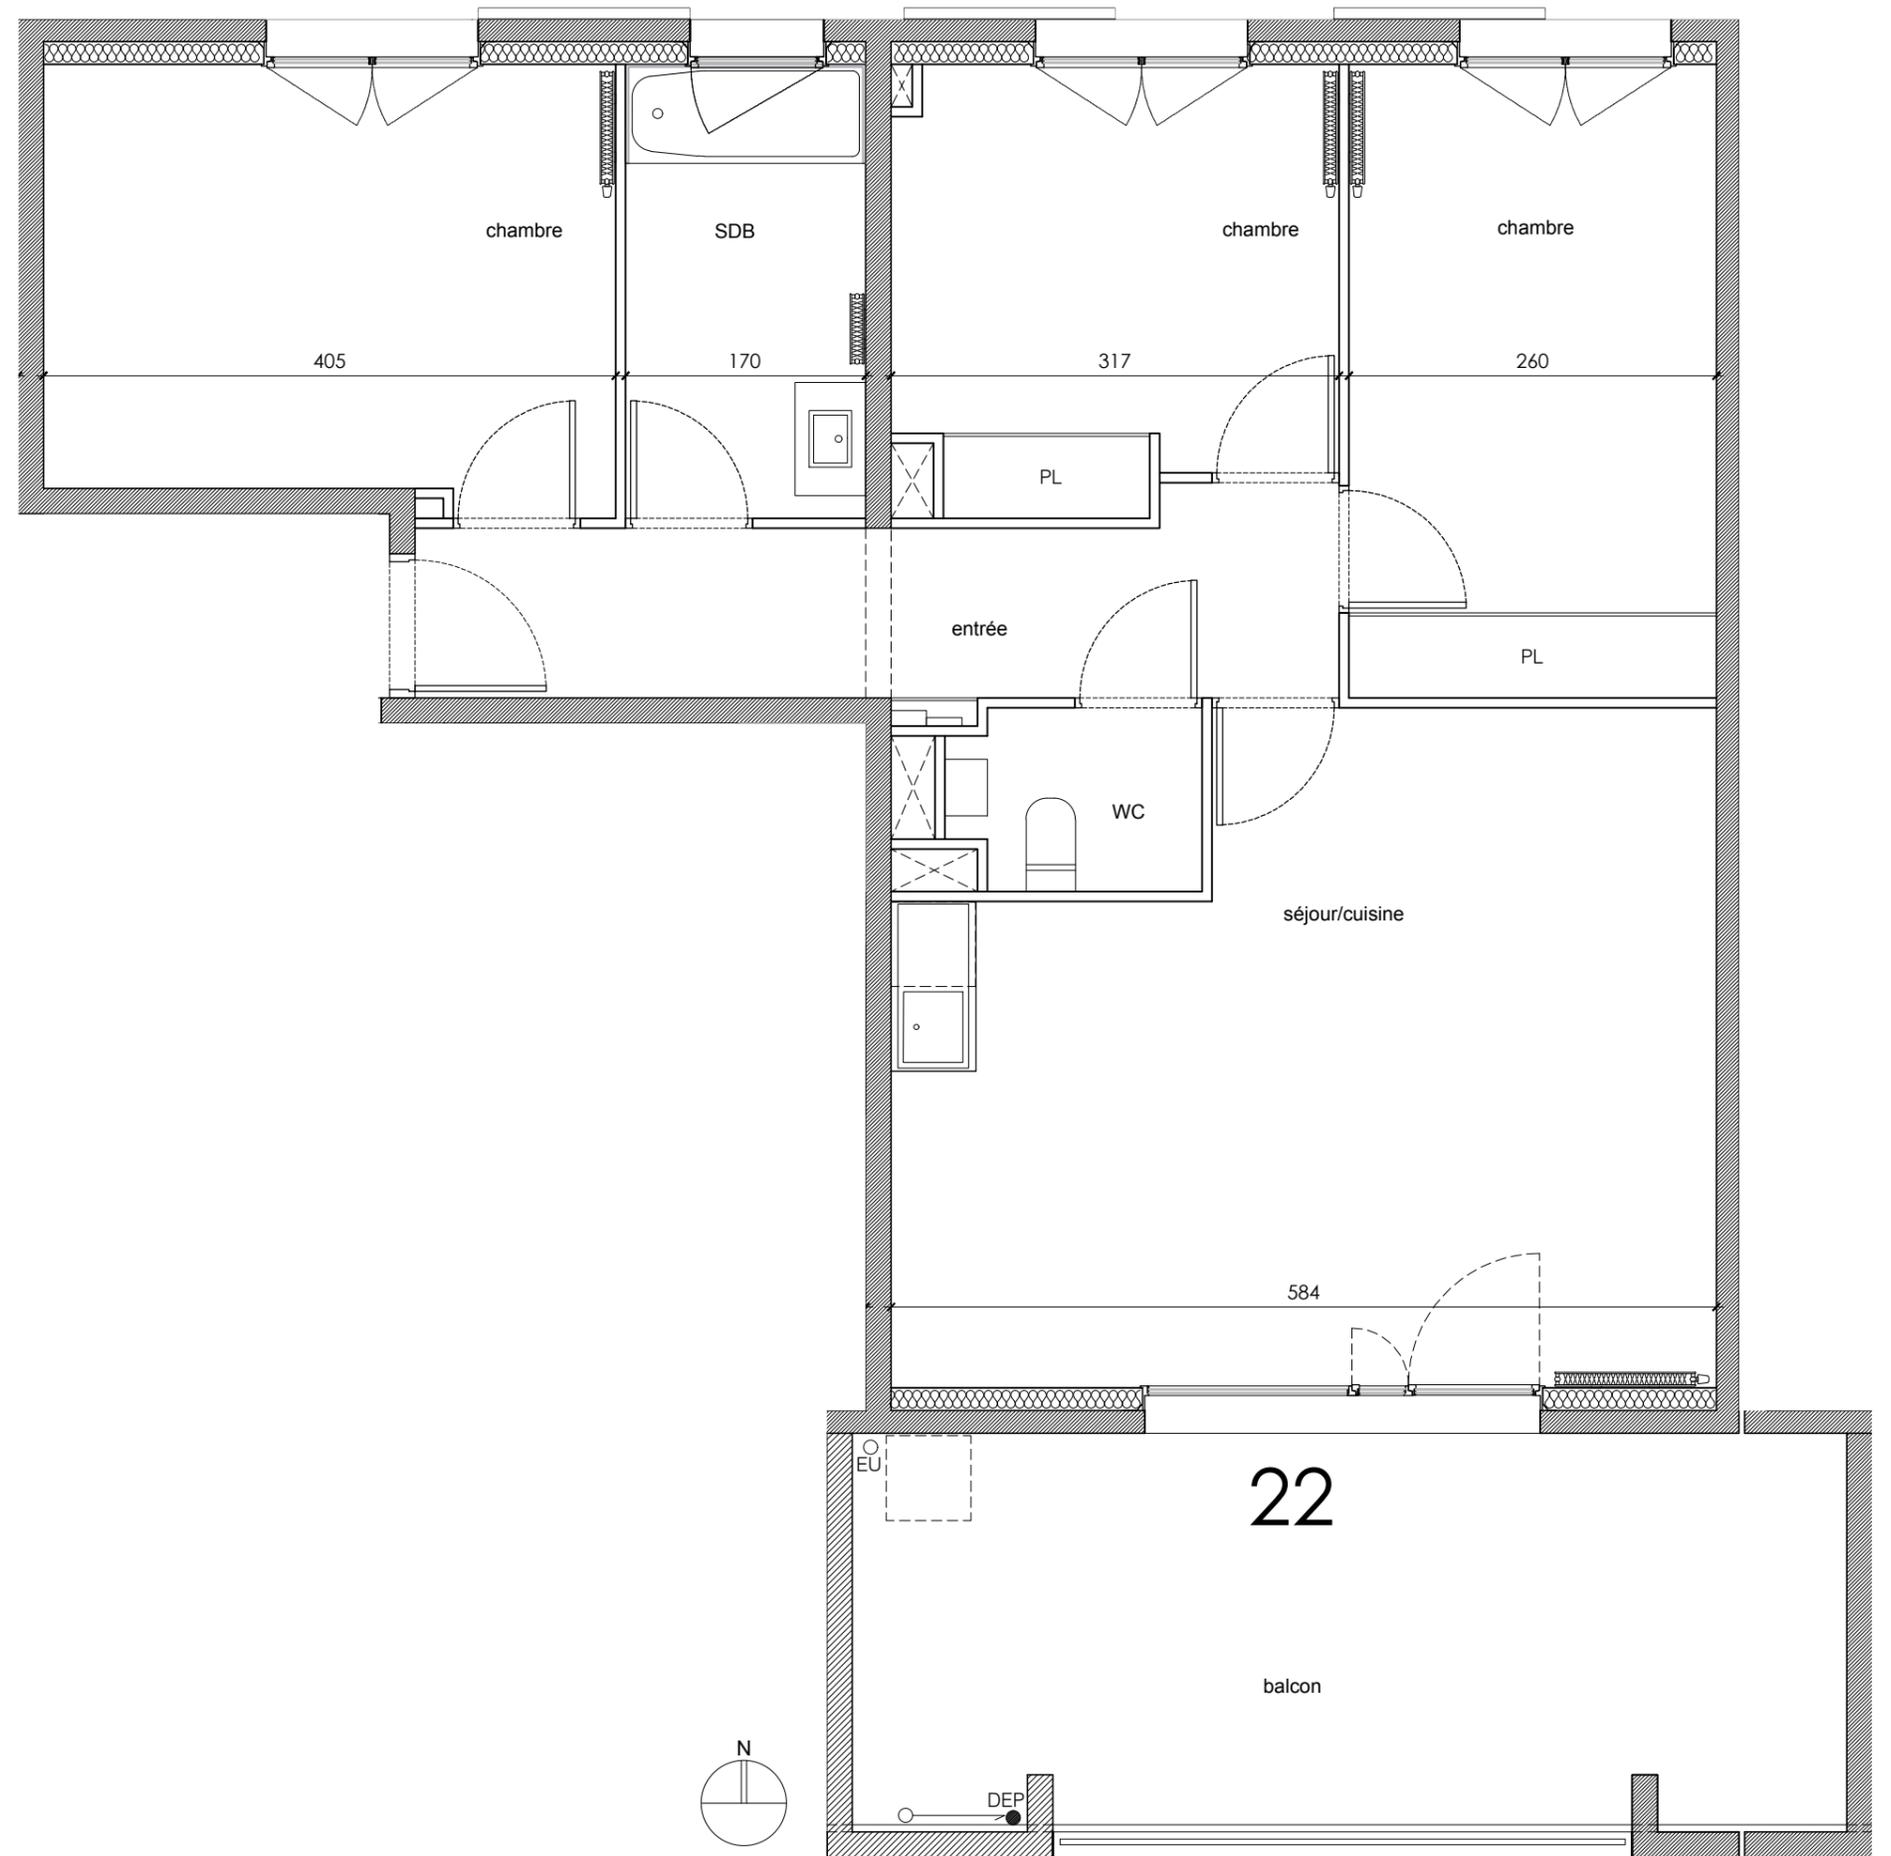

NOTA : les surfaces habitables pourront varier en fonction d'impératifs techniques et d'épaisseurs des isolants. L'ensemble des soffites, retombées des poutres peuvent ne pas être indiqués sur les plans. Les côtes figurant sur le plan indiquent les plus grandes dimensions en largeur et en hauteur. L'emplacement et dimensions des radiateurs ne sont précisés qu'à titre indicatif.

LEGENDE

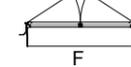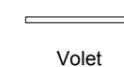

Version
en date du
07/03/2018