


# BATIMENT K

APPARTEMENT N° 502

4 pièces

RDC

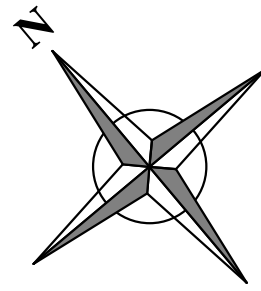


## Florescence

### Plan Préliminaire de Réservation


	Surfaces
Séjour/Cuisine	28.95 m <sup>2</sup>
Chambre 01	12.50 m <sup>2</sup>
Chambre 02	10.15 m <sup>2</sup>
Chambre 03	9.80 m <sup>2</sup>
Dgt	5.50 m <sup>2</sup>
Entrée/Dgt	5.25 m <sup>2</sup>
Sdb	4.30 m <sup>2</sup>
Wc	1.80 m <sup>2</sup>

**TOTAL SURFACES HABITABLES** 78.25 m<sup>2</sup>

Jardin privatif 46.40 m<sup>2</sup>

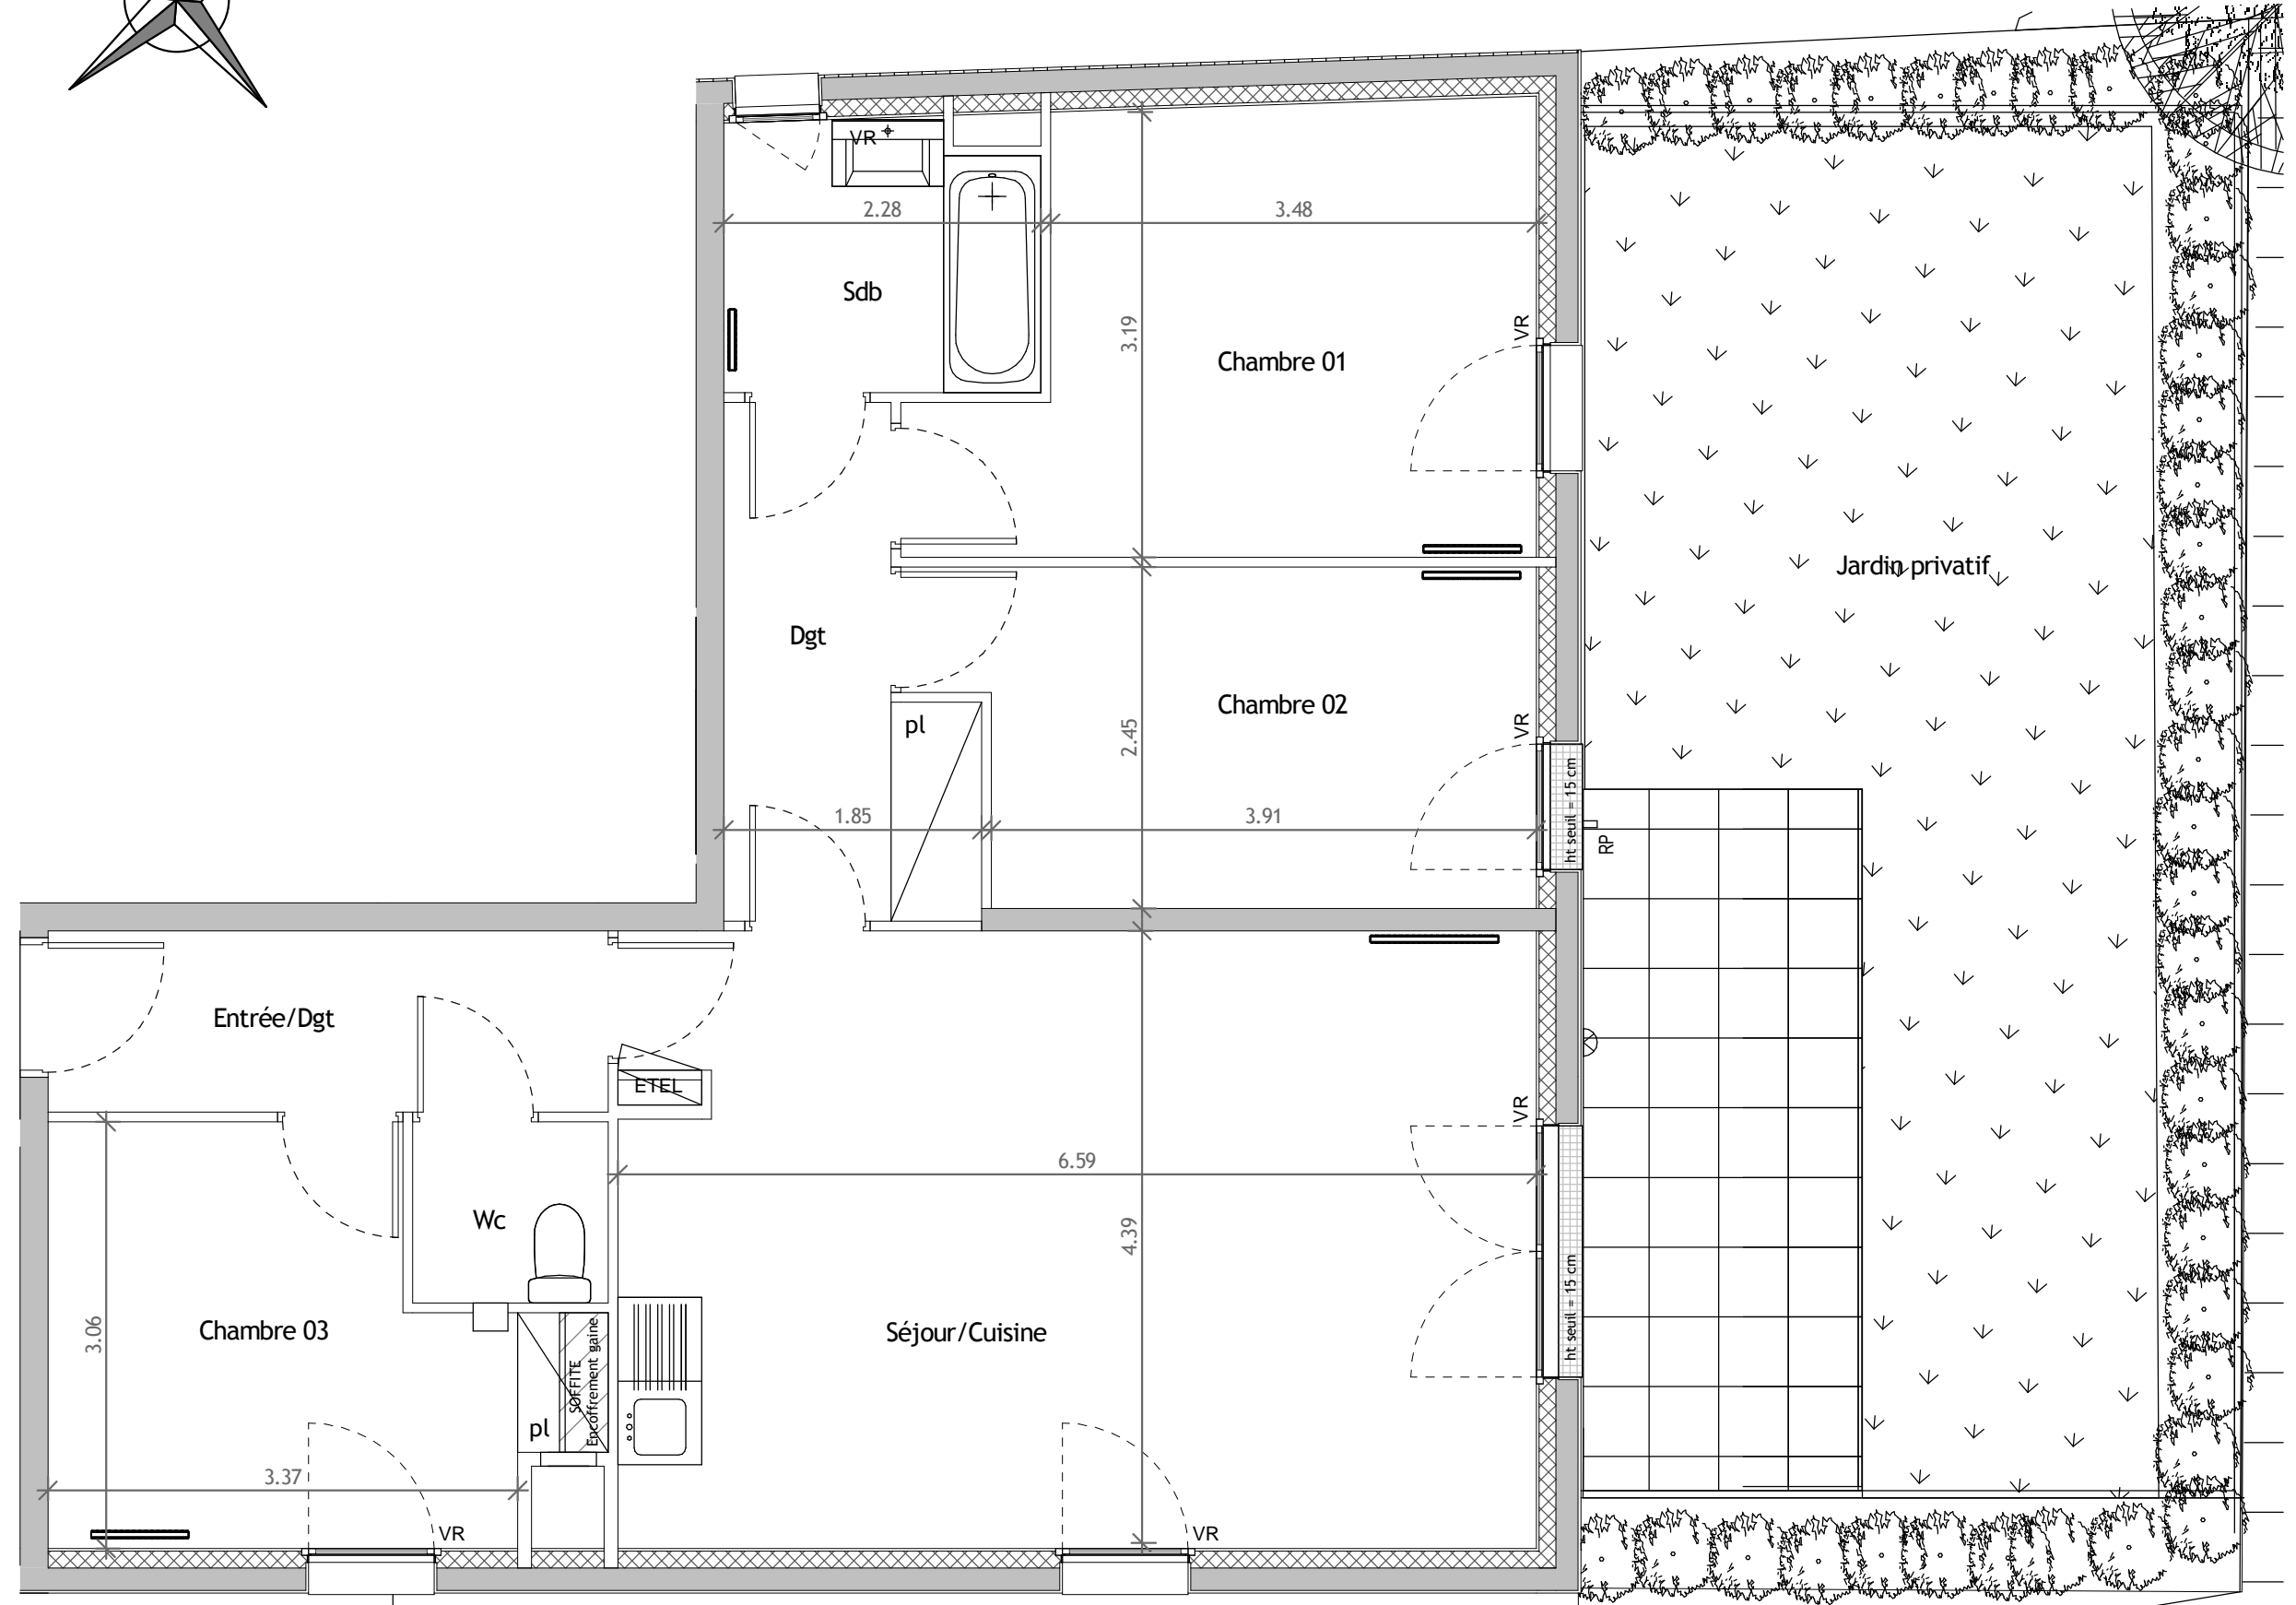


### LOCALISATION

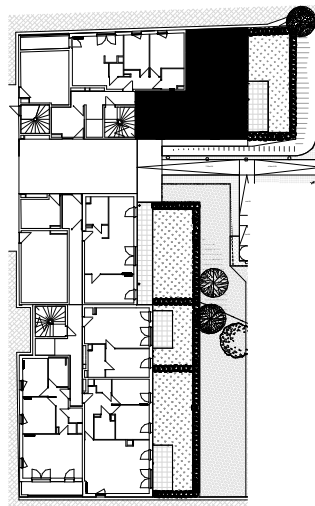

**NOTA :** Les surfaces habitables pourront varier en fonction d'impératifs techniques et d'épaisseurs des isolants. L'ensemble des soffites, retombées de poutre et volets roulants peuvent ne pas être indiqués sur les plans. Les côtes figurant sur le plan indiquent les plus grandes dimensions, en largeur et en longueur. L'accès aux terrasses se fera par un emmarchement d'environ 35 cm.

### LEGENDE

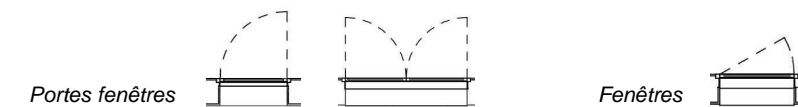

031-017