


ANGLE DE LA RUE DE VERDUN ET DE L'AVENUE DE LA REPUBLIQUE - VILLEJUIF 94800

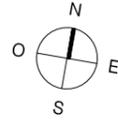



SOLSTICE

PLAN PRELIMINAIRE DE RESERVATION

| BÂTIMENT | TYPE | ETAGE | N° |
|----------|------|-------|--------|
| A2 | 4P | 4 | A2-402 |

| TABLEAU DE SURFACES (m ²) | |
|---------------------------------------|--------------|
| Entrée | 7,73 |
| Séjour / cuisine | 29,39 |
| Salle de bain | 4,09 |
| WC | 1,17 |
| Chambre 1 | 12,38 |
| Chambre 2 | 10,48 |
| Chambre 3 | 9,17 |
| Dégagement | 5,21 |
| SURFACE HABITABLE TOTALE | 79.62 |
| Balcon | 16,15 |

LOCALISATION

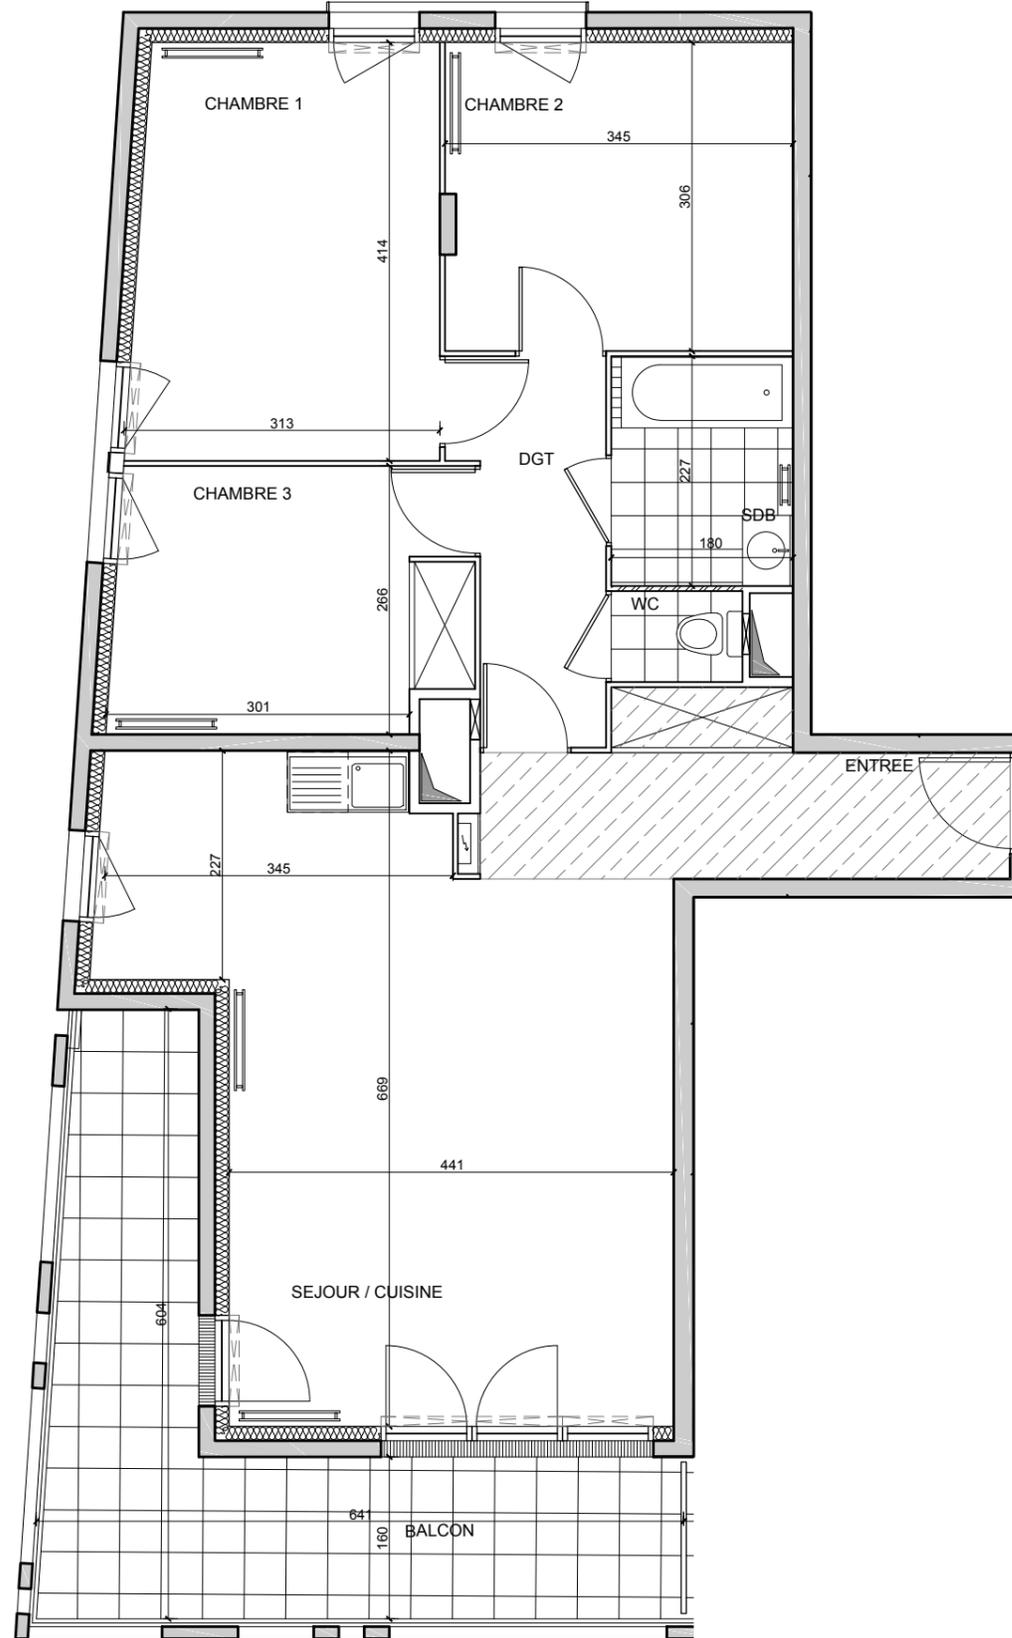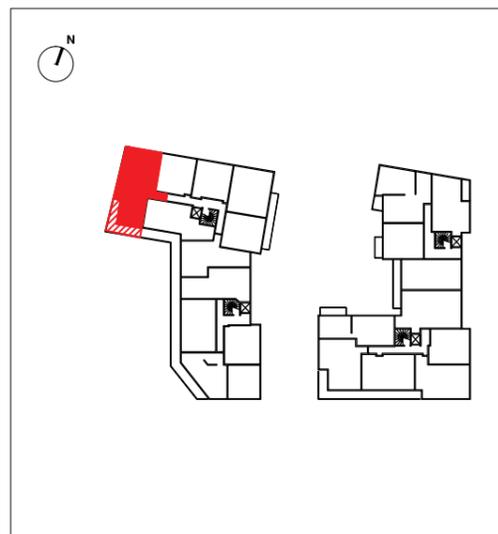

Note : Les côtes et les surfaces, l'emplacement et les dimensions des gaines, des soffites, du mobilier et des équipements sont mentionnés à titre indicatif. La société se réserve la possibilité d'apporter à ce plan les modifications qui seraient dues à des impératifs d'ordre technique ou administratif. Les emplacements et l'épaisseur des radiateurs ne sont précisés qu'à titre indicatif. Leur nombre pourra évoluer en fonction de l'étude thermique d'exécution.

| LEGENDE | | | |
|---------|-----------------|--|---|
| | PORTES FENÊTRES | | TABLEAU ELECTRIQUE |
| | FENÊTRE | | FAUX-PLAFONDS, POUTRES OU SOFFITES H>2.15 M MINIMUM |

140-415