



**Appartement n°B45**  
**4 pièces**  
**Quatrième étage**


**SURFACES HABITABLES**

|                  |                            |
|------------------|----------------------------|
| Entrée           | 6.65 m <sup>2</sup>        |
| Séjour / Cuisine | 32.85 m <sup>2</sup>       |
| Chambre 1        | 11.59 m <sup>2</sup>       |
| Chambre 2        | 10.44 m <sup>2</sup>       |
| Chambre 3        | 9.98 m <sup>2</sup>        |
| Dégagement       | 3.19 m <sup>2</sup>        |
| Salle de Bains   | 4.85 m <sup>2</sup>        |
| Salle d'Eau      | 1.80 m <sup>2</sup>        |
| Wc               | 1.30 m <sup>2</sup>        |
| <b>TOTAL</b>     | <b>82.65 m<sup>2</sup></b> |

**SURFACES DES EXTÉRIEURS**

|              |                            |
|--------------|----------------------------|
| Terrasse 1   | 11.79 m <sup>2</sup>       |
| Terrasse 2   | 14.12 m <sup>2</sup>       |
| <b>TOTAL</b> | <b>25.91 m<sup>2</sup></b> |

**LOCALISATION**


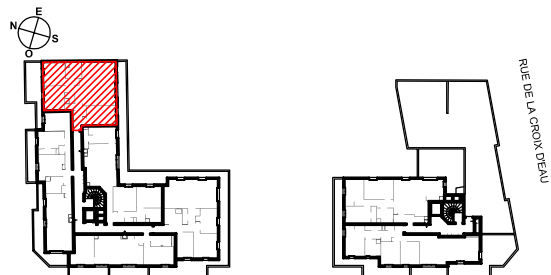


VILLA MAISON BLANCHE

NOTA 1 : Les surfaces des placards (PL) sont comprises dans la surface des pièces où ils se situent.  
NOTA 2 : Des modifications sont susceptibles d'être apportées à ce plan en fonction des nécessités techniques, réglementaires ou administratives de la réalisation, tant en ce qui concerne les dimensions libres que l'équipement. Les surfaces indiquées sont approximatives, les retombées, faux-plafonds, seuils, trappes de visites, ainsi que l'emplacement des équipements sont figurés à titre indicatif. Les plantations éventuelles ne sont pas contractuelles. Aucun plan de travail ni mobilier dans les cuisines n'est prévu.  
NOTA 3 : L'embranchement maximum pourrait être de 20 cm pour les terrasses et 10 cm pour les balcons.  
NOTA 4 : Le positionnement et les dimensions du sèche-serviette pourront varier selon l'étude thermique d'exécution.

**Villa Maison Blanche**

**Plan préliminaire de réservation**

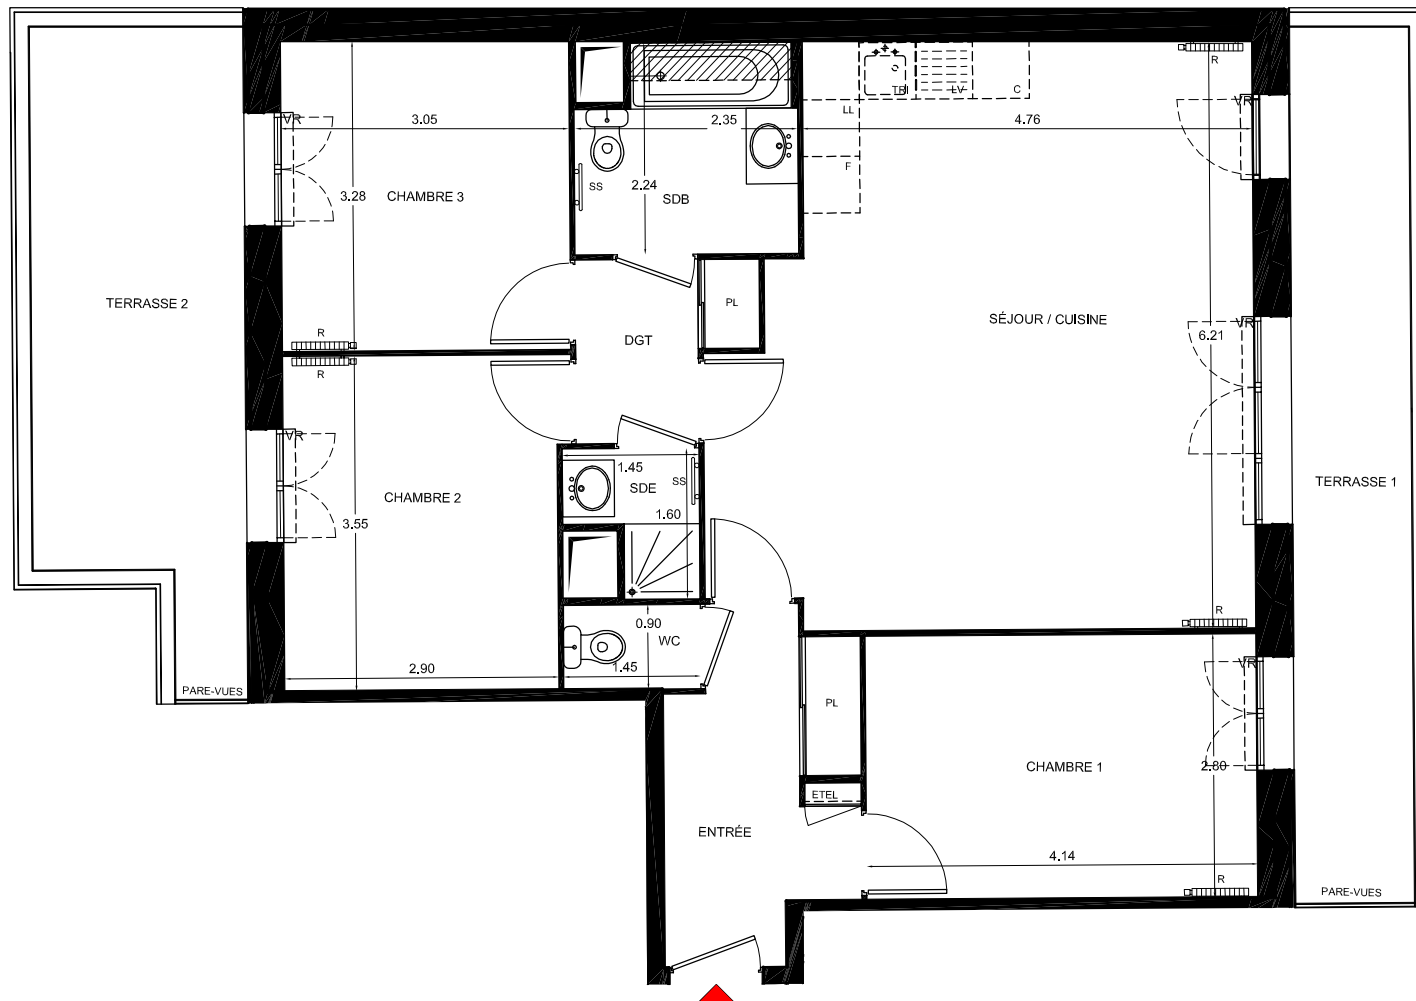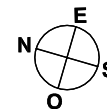

0m 1m 2m

**LÉGENDE**



PL : PLACARD  
VR : VOLET ROULANT  
SS : SÈCHE-SERVIETTE  
ETEL : ESPACE TECHNIQUE ÉLECTRIQUE

F : EMPL. FRIGO  
C : EMPL. CUISSON  
LV : EMPL. LAVE-VAISSELLE  
LL : EMPL. LAVE-LINGE