




Appartement n°A.3.3

4 Pièces - 3ème étage

SURFACES HABITABLES	
Entrée	4.7m²
Séjour/Cuisine	27.8m²
SDB	5.0m²
WC	1.6m²
Chambre 1	13.2m²
Chambre 2	11.8m²
Chambre 3	9.1m²
Dégagement	6.3m²
TOTAL SURFACES HABITABLES	
	79.5m²
SURFACES DES EXTERIEURS	
Balcon 1	6.6m²
Balcon 2	9.4m²
TOTAL DES EXTERIEURS	
	16.0m²

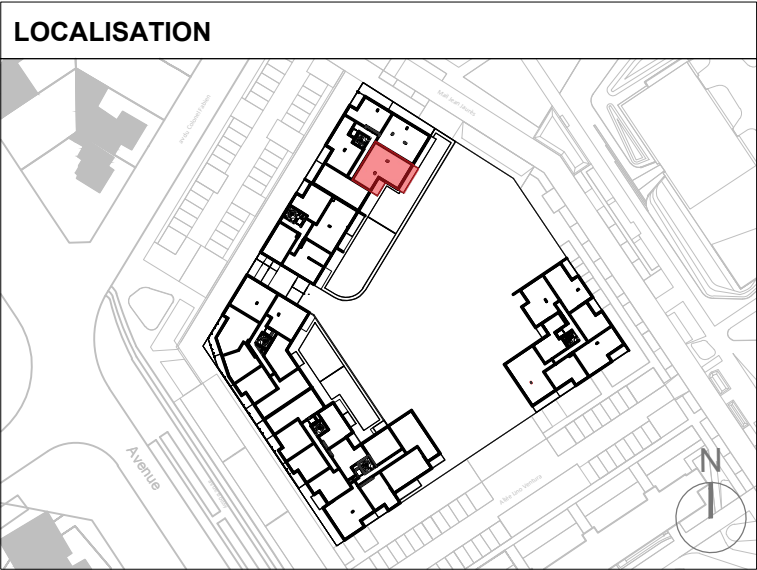


NOTA 1 : Les surfaces des placards (PL) sont comprises dans la surface des pièces où ils se situent.

NOTA 2 : Des modifications sont susceptibles d'être apportées à ce plan en fonction des nécessités techniques, réglementaires ou administratives de la réalisation, tant en ce qui concerne les dimensions libres que l'équipement. Les surfaces indiquées pourront faire l'objet d'une différence de moins de 3 % tel que précisé dans le contrat de réservation. Les retombées, faux-plafonds, seuils, trappes de visites, ainsi que l'emplacement des équipements sont figurés à titre indicatif. Les plantations éventuelles ne sont pas contractuelles. Aucun plan de travail ni mobilier dans les cuisines n'est prévu.

NOTA 3 : L'emmarchement maximum pourrait être de 25 cm pour les Balcons.

NOTA 4 : Le positionnement, le nombre et les dimensions des radiateurs n'ont pas de valeur contractuelle. Ils sont susceptibles de modifications en cours de réalisation du programme.

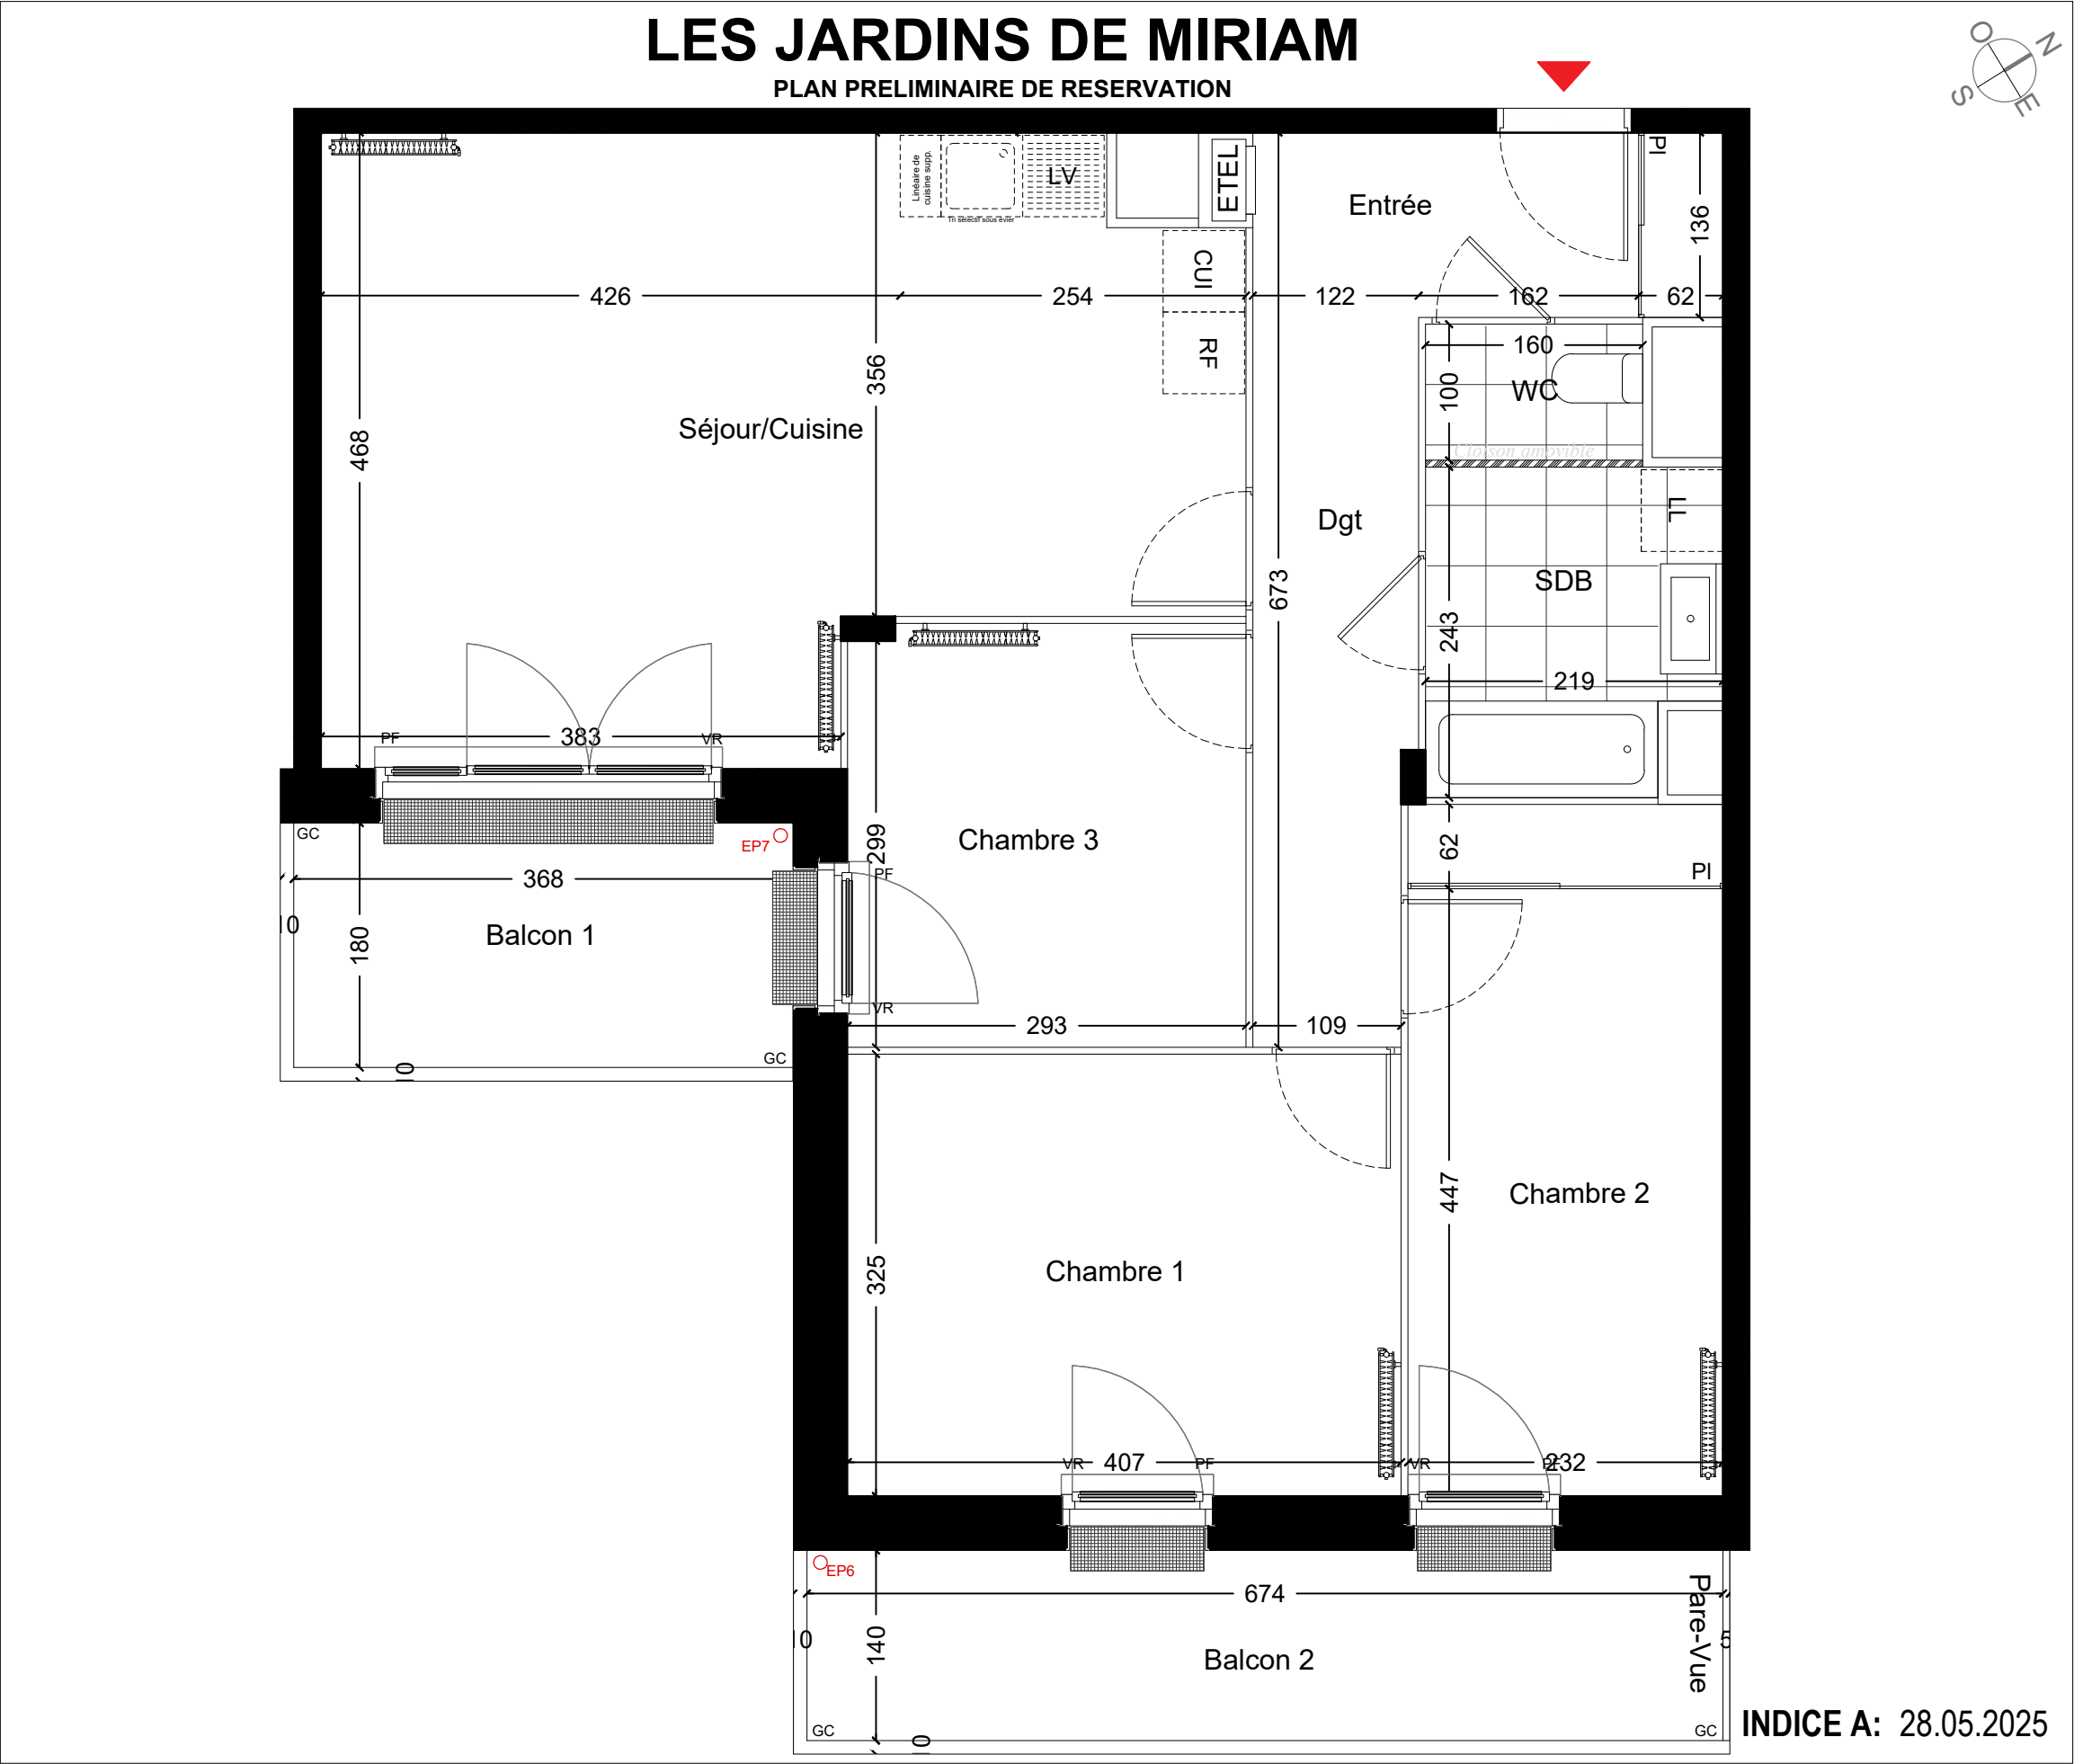

LEGENDE			
VR	Volet roulant		Soffite / Faux-plafond
PL	Placard	GC	Garde-Corps
ETEL	Espace Technique Electrique	EP	Descente d'Eau Pluviale
PF	Porte-Fenêtre		Radiateur
F	Fenêtre	CUI	Plaques de Cuisson (non fourni)
AV	Allège vitrée	RF	Réfrigérateur (non fourni)
		LL	Lave-Linge (non fourni)
		LV	Lave-Vaisselle (non fourni)
		LC	Linéaire Complémentaire