



APPARTEMENT N° A.0.5 4 Pièces - Rez-de-chaussée

SURFACES HABITABLES

Entrée	3,81 m ²
Séjour/Cuisine	31,95 m ²
SdB	4,73 m ²
WC	1,84 m ²
Dgt	2,60 m ²
Chambre 1	11,49 m ²
Chambre 2	10,55 m ²
Chambre 3	9,45 m ²

TOTAL 76,42 m²

SURFACES DES EXTERIEURS

Terrasse	5,12 m ²
Jardin privatif	77,75 m ²

TOTAL 82,87 m²


LOCALISATION



NOTA 1 : Les surfaces des placards (PL) sont comprises dans la surface des pièces où ils se situent.
NOTA 2 : Des modifications sont susceptibles d'être apportées à ce plan en fonction des nécessités techniques, réglementaires ou administratives de la réalisation, tant en ce qui concerne les dimensions libres que l'équipement. Les surfaces indiquées pourront faire l'objet d'une différence de moins de 3% tel que précisé dans le contrat de réservation. Les retombées, faux-plafonds, seuils, trappes de visites, ainsi que l'emplacement des équipements sont figurés à titre indicatif. Les plantations éventuelles ne sont pas contractuelles. Aucun plan de travail ni mobilier dans les cuisines n'est prévu.
NOTA 3 : L'embranchement maximum pourrait être de 25 cm pour les terrasses.
NOTA 4 : Le positionnement, le nombre et les dimensions des radiateurs n'ont pas de valeur contractuelle. Ils sont susceptibles de modifications en cours de réalisation du programme.

Domaine Rosalind FRANKLIN


Plan préliminaire de réservation

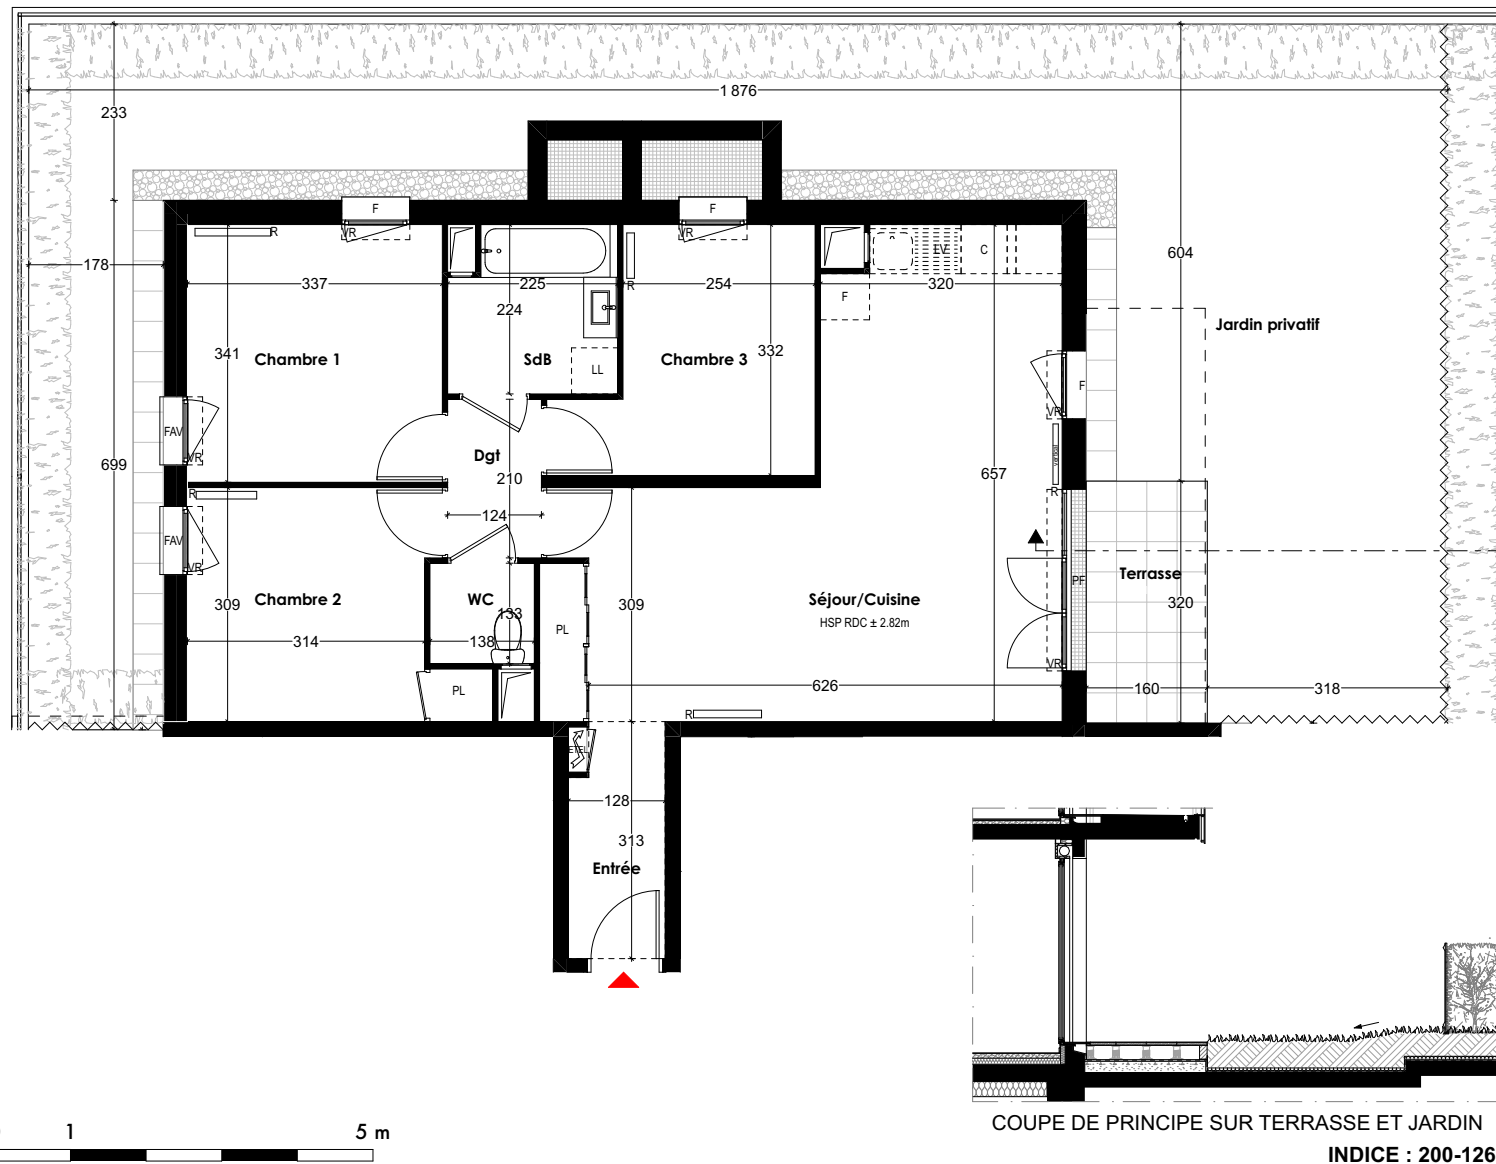

LEGENDE



FENÊTRE
FENÊTRE À ALÈGE
VITREE FIXE
PORTE-FENÊTRE

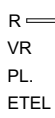

RADIATEUR
VOLET ROULANT
PLACARD
ESPACE TECHNIQUE ELEC.



EMPL. LAVE-VAISSELLE
EMPL. RÉFRIGÉRATEUR
EMPL. CUISSON
EMPL. LAVE-LINGE



FAUX-PLAFOND
BANDE STÉRILE
GRILLAGE
BRISE-SOLEIL