




Bâtiment B - Rdc

B04 - 4 Pièces




SURFACES HABITABLES	
ENTREE	7.30 m²
SEJOUR/CUISINE	22.59 m²
CHAMBRE 1	14.08 m²
CHAMBRE 2	11.77 m²
CHAMBRE 3	11.42 m²
SDB	4.76 m²
SDE/WC	3.06 m²
WC	1.91 m²
DEGT	5.89 m²
SURFACE HABITABLE TOTALE 82.78 m²	
TERRASSE	5.26 m²
JARDIN	18.57 m²
SURFACE EXTERIEURE 23.83 m²	

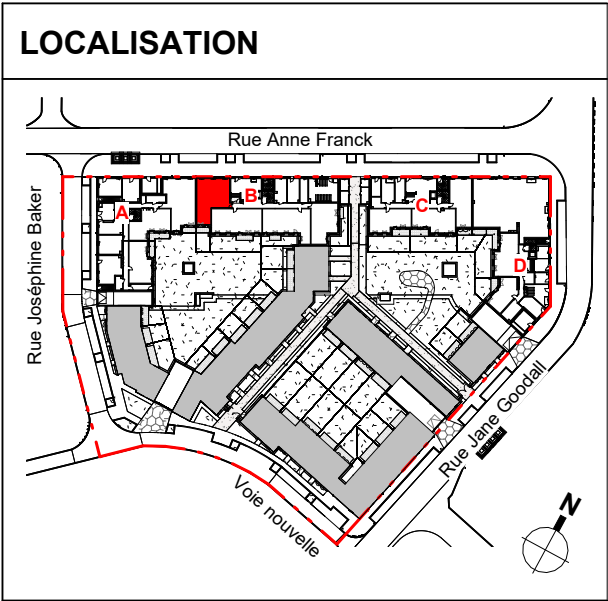

Nota 1: Les surfaces des placards (PL) sont comprises dans la surface des pièces où ils se situent.
Nota 2: Des modifications sont susceptibles d'être apportées à ce plan en fonction des nécessités techniques, réglementaires ou administratives de la réalisation, tant en ce qui concerne les dimensions libres que l'équipement. Les surfaces indiquées pourront faire l'objet d'une différence de moins de 3 % tel que précisé dans le contrat de réservation. Les retombées, faux-plafonds, seuils, trappes de visites, ainsi que l'emplacement des équipements ne sont pas figurés à ce stade. Les plantations éventuelles ne sont pas contractuelles. Aucun plan de travail ni mobilier dans les cuisines n'est prévu.
Nota 3: L'embranchement maximum pourrait être de 25cm pour les terrasses.
Nota 4: Le positionnement, le nombre et les dimensions des radiateurs n'ont pas de valeur contractuelle. Ils sont susceptibles de modifications en cours de réalisation du programme.

LE DOMAINE DE CURTIS

Plan préliminaire de réservation

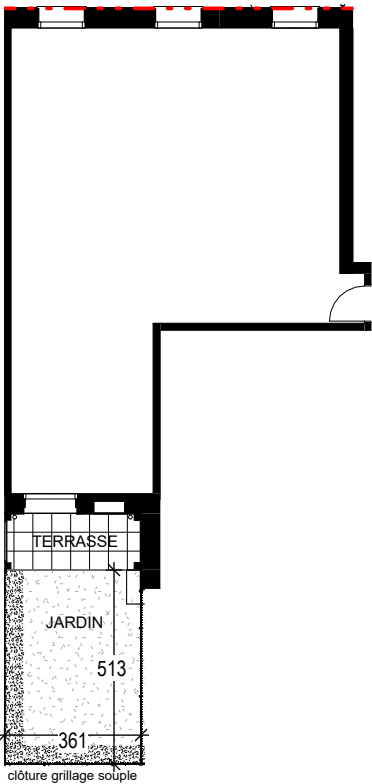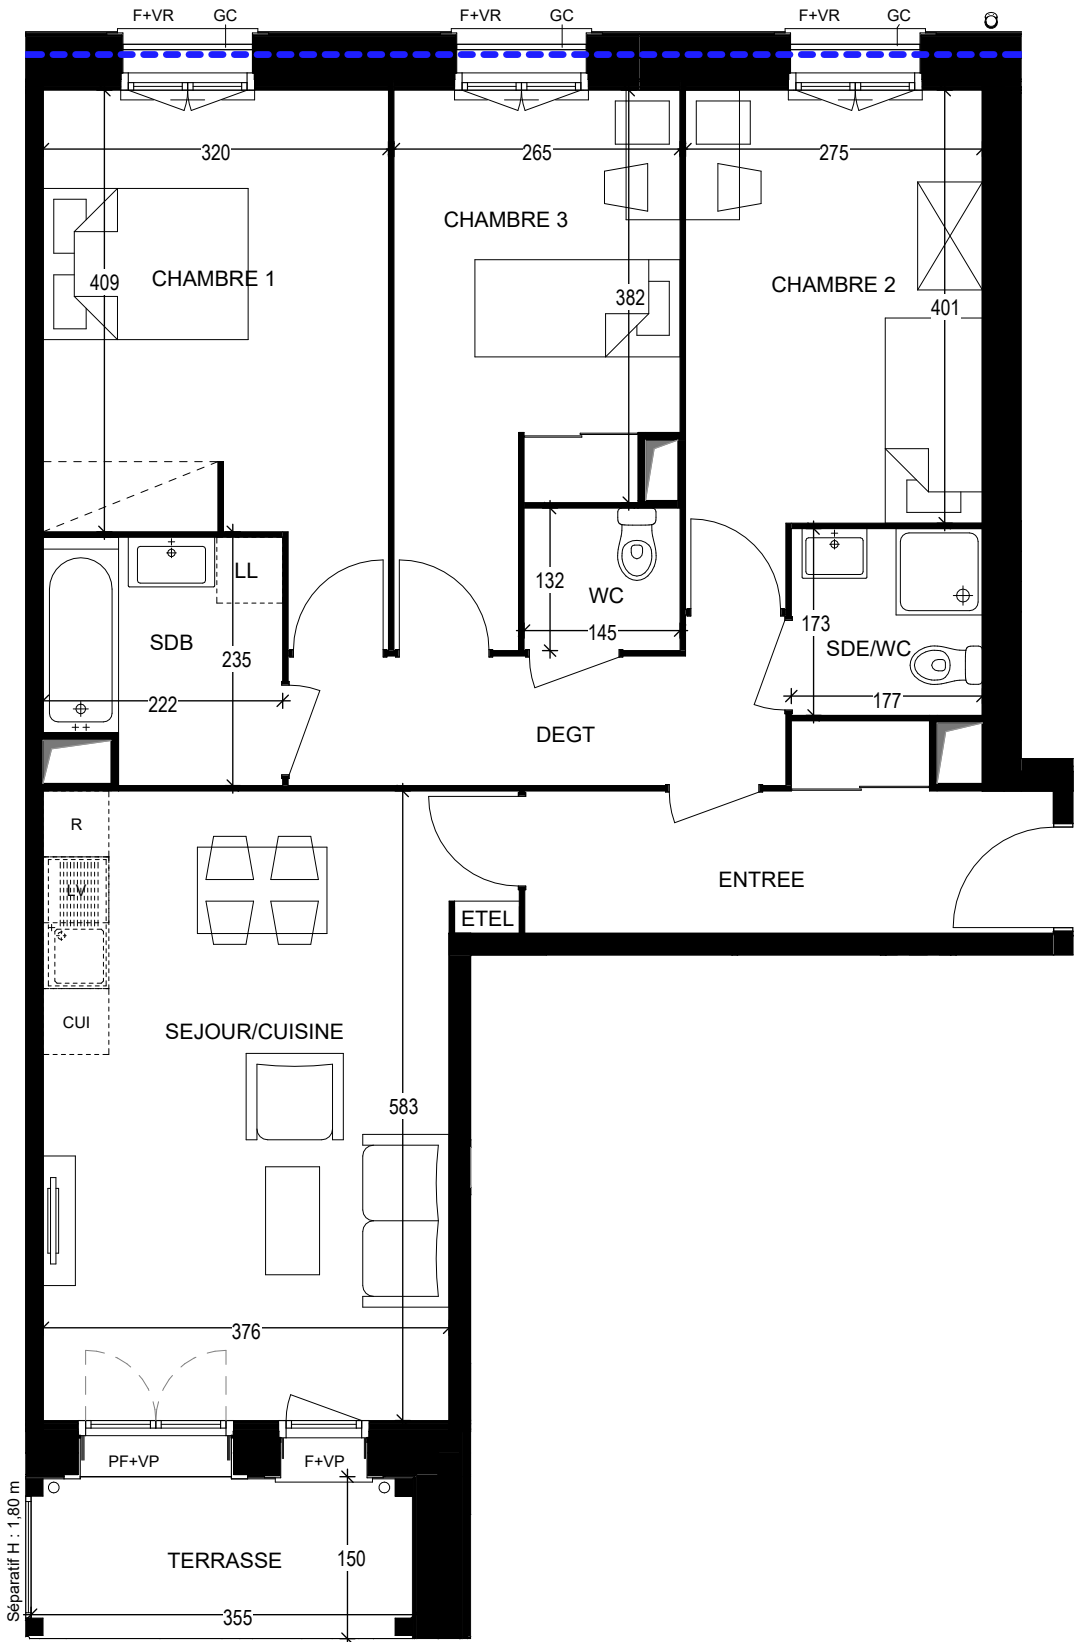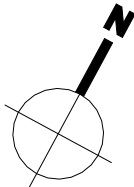

INDICE : 120-326

LEGENDE

PF Porte Fenêtre
FF Fenêtre Fixe
FT Fenêtre de toit
F Fenêtre

VR Volet Roulant
VB Volet Battant
VP Volet Pliant
GC Garde-corps

R Empl Réfrigérateur
C Empl Cuisson
LV Empl Lave-Vaisselle
LL Empl Lave-Linge

ETEL Espace Technique Electrique
PL Placard

