



Bâtiment B - 2eme Etage


B25 - 3 Pièces

SURFACES HABITABLES

SEJOUR/CUISINE	27.62 m²
CHAMBRE 1	14.70 m²
CHAMBRE 2	10.57 m²
SDB	4.95 m²
WC	1.91 m²
DEGT	2.46 m²
SURFACE HABITABLE TOTALE	62.21 m²

BALCON	4.77 m²
SURFACE EXTERIEURE	4.77 m²



LOCALISATION

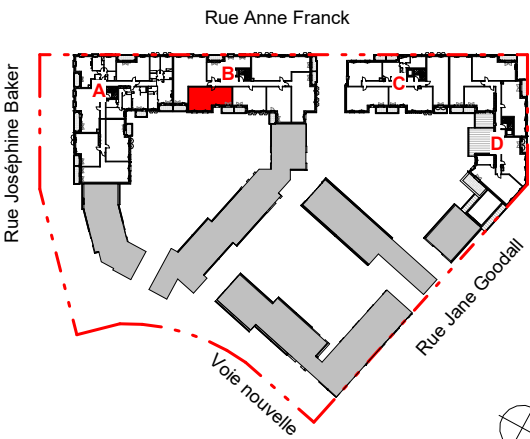

Nota 1: Les surfaces des placards (PL) sont comprises dans la surface des pièces où ils se situent.
Nota 2: Des modifications sont susceptibles d'être apportées à ce plan en fonction des nécessités techniques, réglementaires ou administratives de la réalisation, tant en ce qui concerne les dimensions libres que l'équipement. Les surfaces indiquées pourront faire l'objet d'une différence de moins de 3 % tel que précisé dans le contrat de réservation. Les retombées, faux-plafonds, seuils, trappes de visites, ainsi que l'emplacement des équipements ne sont pas figurés à ce stade. Les plantations éventuelles ne sont pas contractuelles. Aucun plan de travail ni mobilier dans les cuisines n'est prévu.
Nota 3: L'embranchement maximum pourrait être de 25cm pour les terrasses.
Nota 4: Le positionnement, le nombre et les dimensions des radiateurs n'ont pas de valeur contractuelle. Ils sont susceptibles de modifications en cours de réalisation du programme.

LE DOMAINE DE CURTIS

Plan préliminaire de réservation

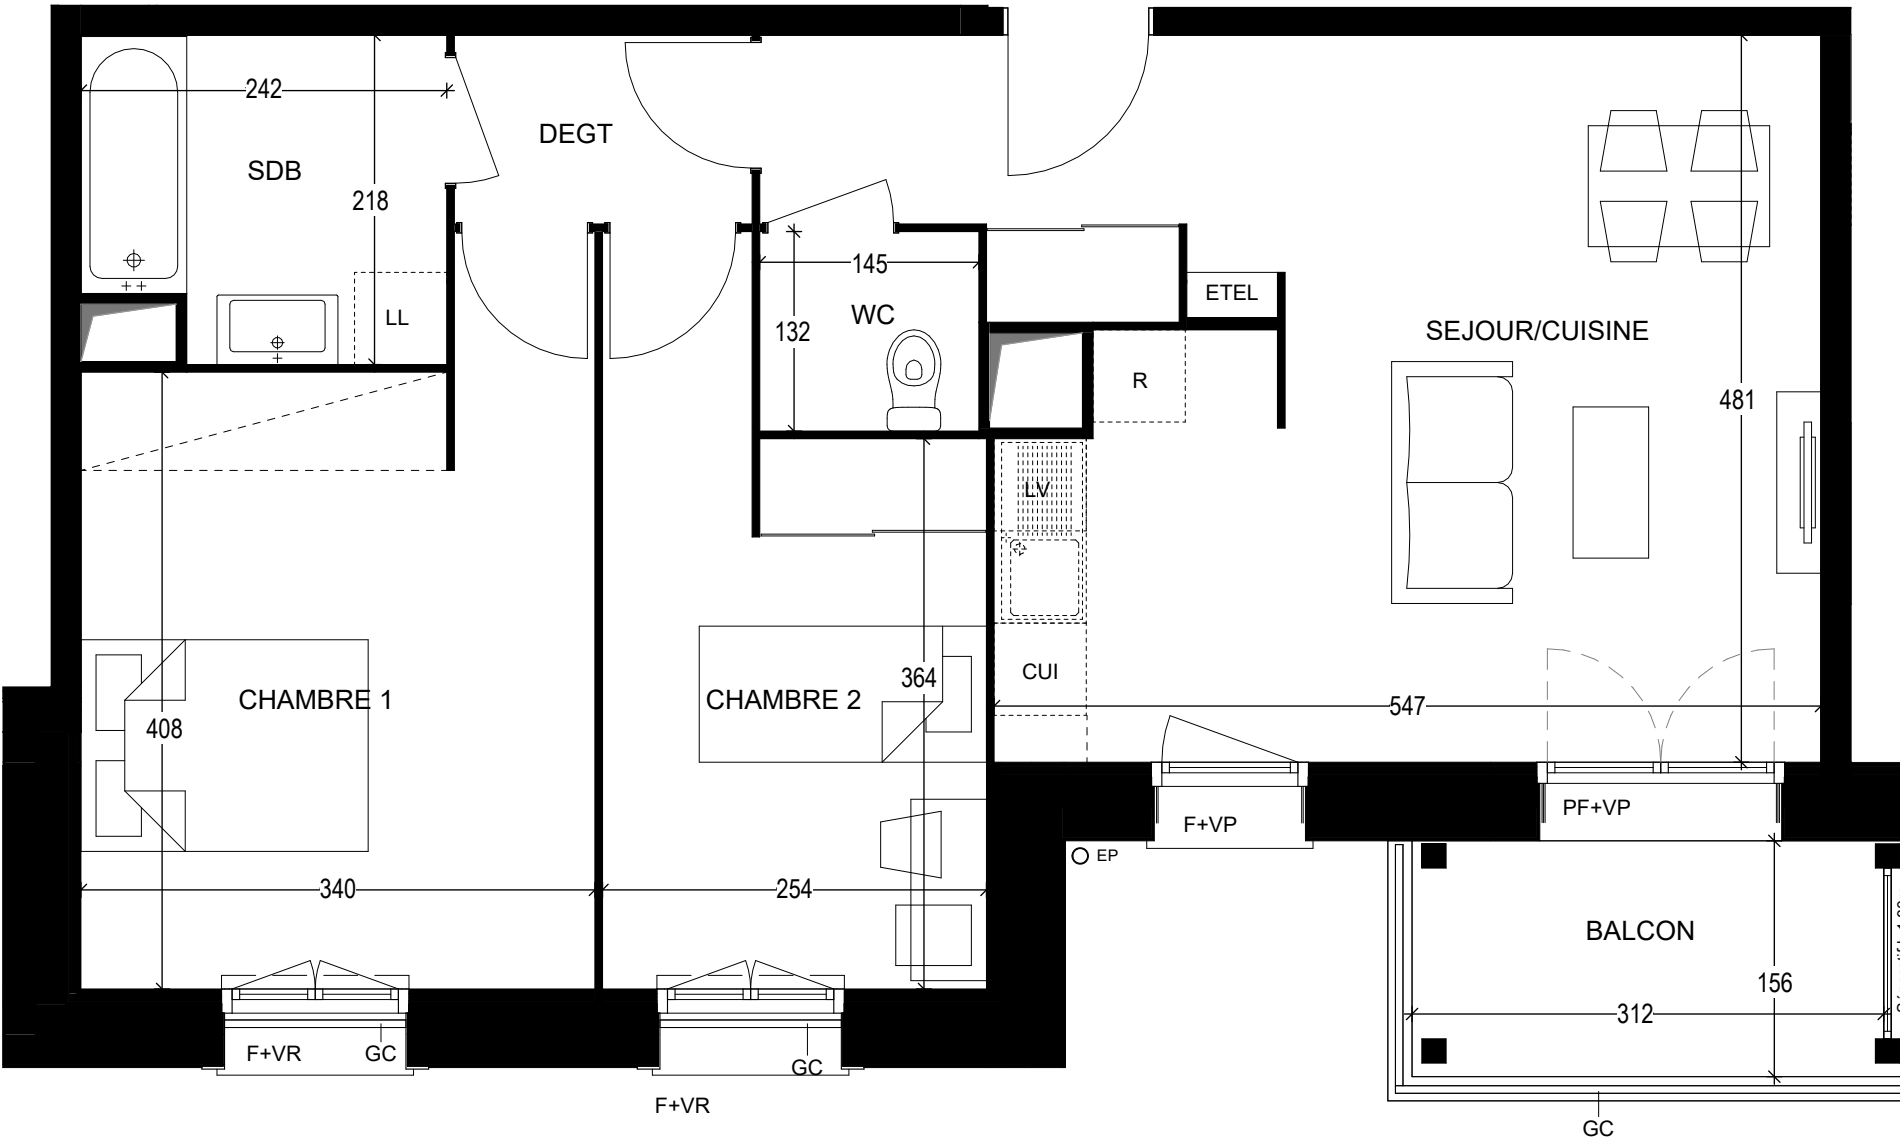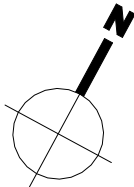

INDICE : 120-326

LEGENDE

- | | | | | | | | |
|----|-----------------|----|---------------|----|---------------------|------|-----------------------------|
| PF | Porte Fenêtre | VR | Volet Roulant | R | Empl Réfrigérateur | ETEL | Espace Technique Electrique |
| FF | Fenêtre Fixe | VB | Volet Battant | C | Empl Cuisson | PL | Placard |
| FT | Fenêtre de toit | VP | Volet Pliant | LV | Empl Lave-Vaisselle | | |
| F | Fenêtre | GC | Garde-corps | LL | Empl Lave-Linge | | |

