





Bâtiment C - 2eme Etage

C24 - 2 Pièces

SURFACES HABITABLES	
SEJOUR/CUISINE	24.69 m²
CHAMBRE	11.10 m²
SDB/WC	5.22 m²
DEGT	1.64 m²
RGT	2.37 m²
SURFACE HABITABLE TOTALE	45.02 m²
JARDIN D'HIVER	4.00 m²
SURFACE EXTERIEURE	4.00 m²

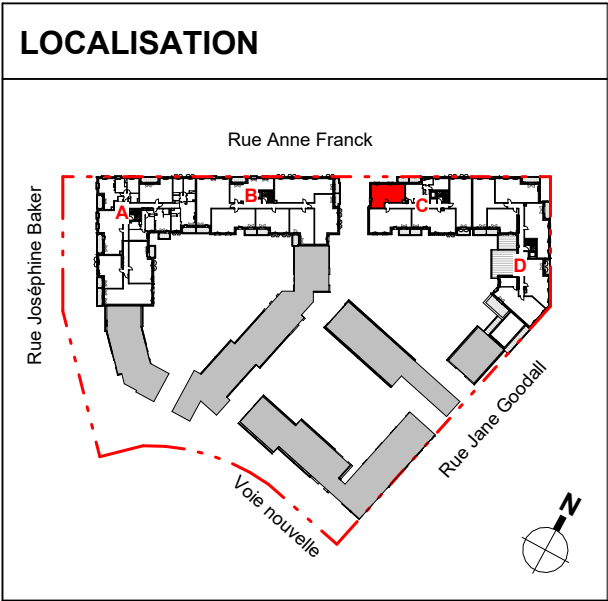

Nota 1: Les surfaces des placards (PL) sont comprises dans la surface des pièces où ils se situent.
Nota 2: Des modifications sont susceptibles d'être apportées à ce plan en fonction des nécessités techniques, réglementaires ou administratives de la réalisation, tant en ce qui concerne les dimensions libres que l'équipement. Les surfaces indiquées pourront faire l'objet d'une différence de moins de 3 % tel que précisé dans le contrat de réservation. Les retombées, faux-plafonds, seuils, trappes de visites, ainsi que l'emplacement des équipements ne sont pas figurés à ce stade. Les plantations éventuelles ne sont pas contractuelles. Aucun plan de travail ni mobilier dans les cuisines n'est prévu.
Nota 3: L'embranchement maximum pourrait être de 25cm pour les terrasses.
Nota 4: Le positionnement, le nombre et les dimensions des radiateurs n'ont pas de valeur contractuelle. Ils sont susceptibles de modifications en cours de réalisation du programme.

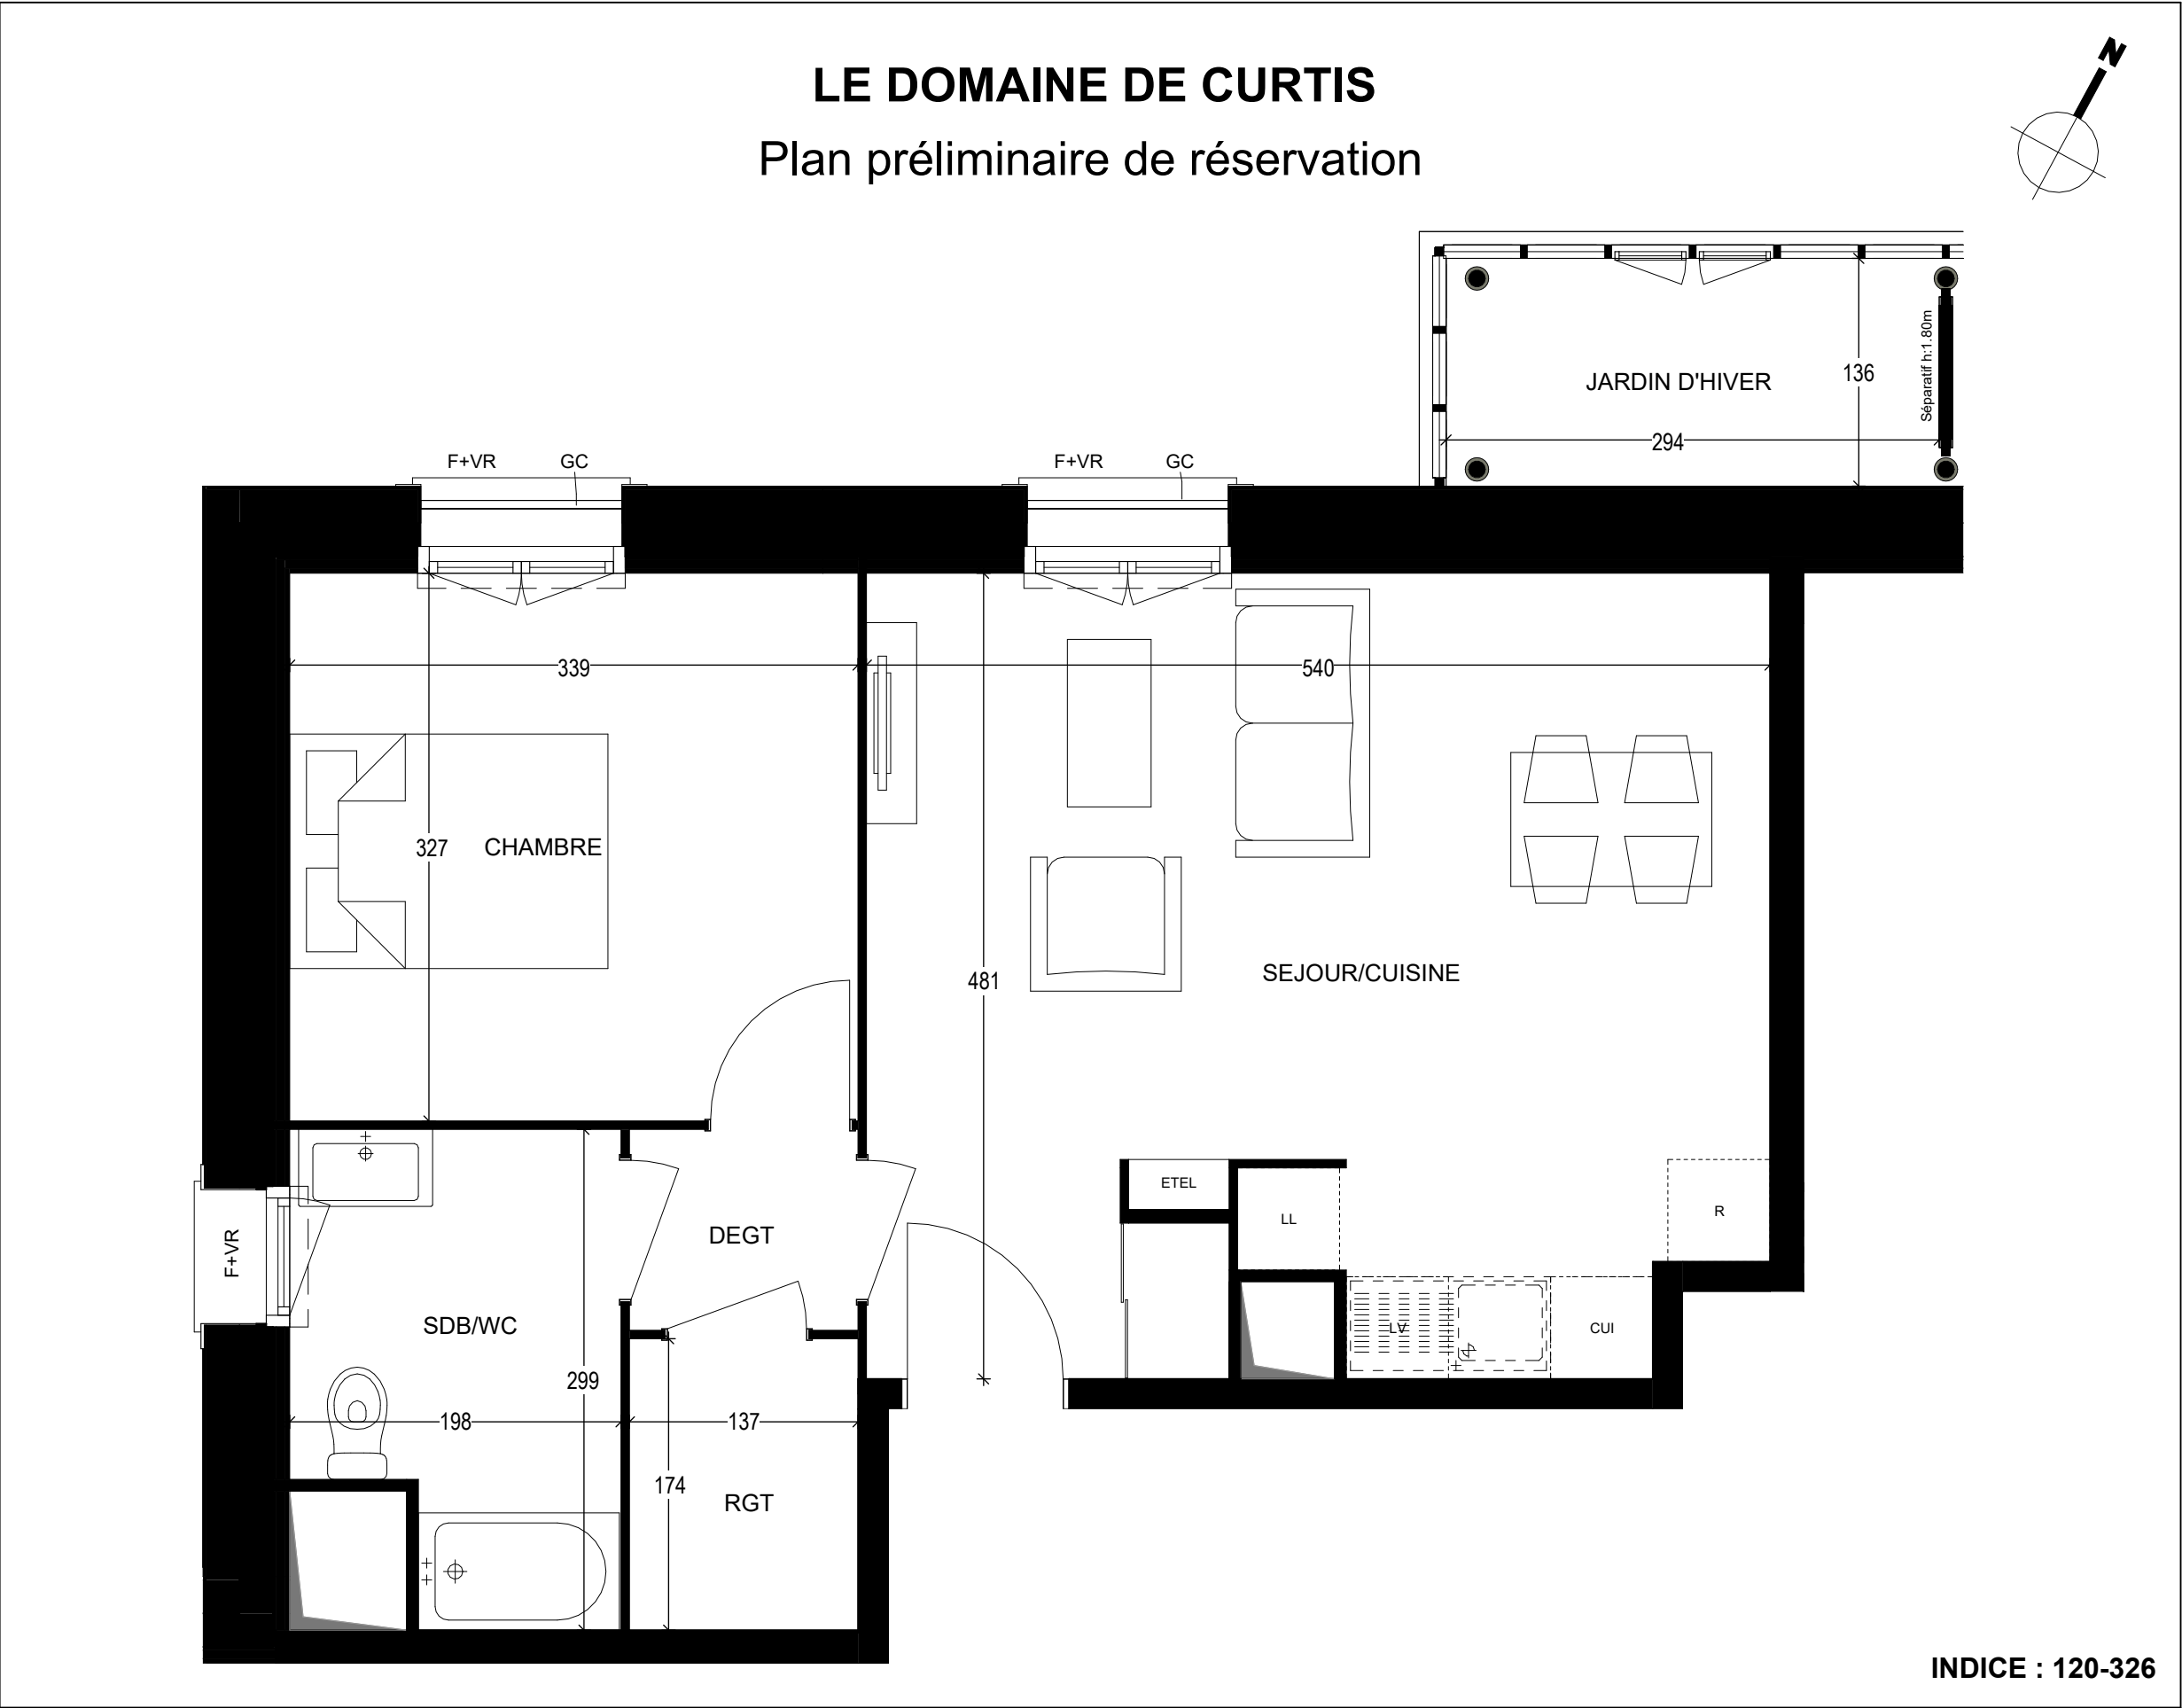

LEGENDE

PF

Porte Fenêtre

FF

Fenêtre Fixe

FT

Fenêtre de toit

F

Fenêtre

VR

Volet Roulant

VB

Volet Battant

VP

Volet Pliant

GC

Garde-corps

R

Empl Réfrigérateur

C

Empl Cuisson

LV

Empl Lave-Vaisselle

LL

Empl Lave-Linge

ETEL

Espace Technique Electrique

PL

Placard

0

0.4

0.8

1.2

1.6

2 m

GroupeValophis

— EXPANSIEL PROMOTION —