





Bâtiment C - 4eme Etage

C42 - 2 Pièces

SURFACES HABITABLES	
SEJOUR/CUISINE	19.57 m²
CHAMBRE	10.77 m²
SDB/WC	6.11 m²
SURFACE HABITABLE TOTALE	36.45 m²
BALCON	4.56 m²
SURFACE EXTERIEURE	4.56 m²

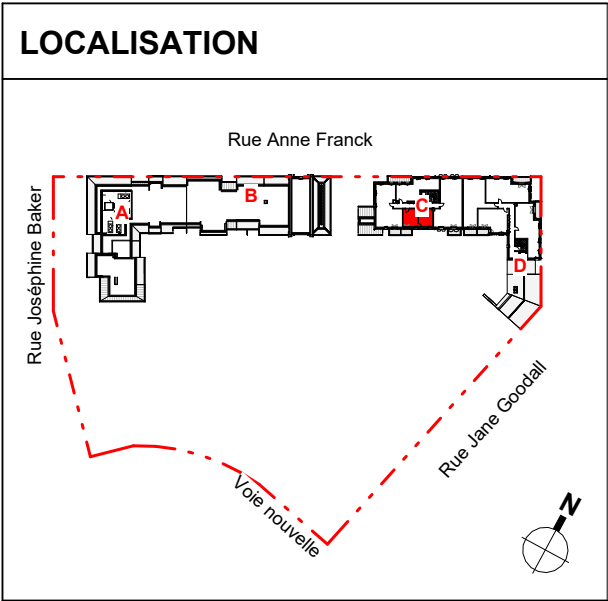

Nota 1: Les surfaces des placards (PL) sont comprises dans la surface des pièces où ils se situent.
Nota 2: Des modifications sont susceptibles d'être apportées à ce plan en fonction des nécessités techniques, réglementaires ou administratives de la réalisation, tant en ce qui concerne les dimensions libres que l'équipement. Les surfaces indiquées pourront faire l'objet d'une différence de moins de 3 % tel que précisé dans le contrat de réservation. Les retombées, faux-plafonds, seuils, trappes de visites, ainsi que l'emplacement des équipements ne sont pas figurés à ce stade. Les plantations éventuelles ne sont pas contractuelles. Aucun plan de travail ni mobilier dans les cuisines n'est prévu.
Nota 3: L'embranchement maximum pourrait être de 25cm pour les terrasses.
Nota 4: Le positionnement, le nombre et les dimensions des radiateurs n'ont pas de valeur contractuelle. Ils sont susceptibles de modifications en cours de réalisation du programme.

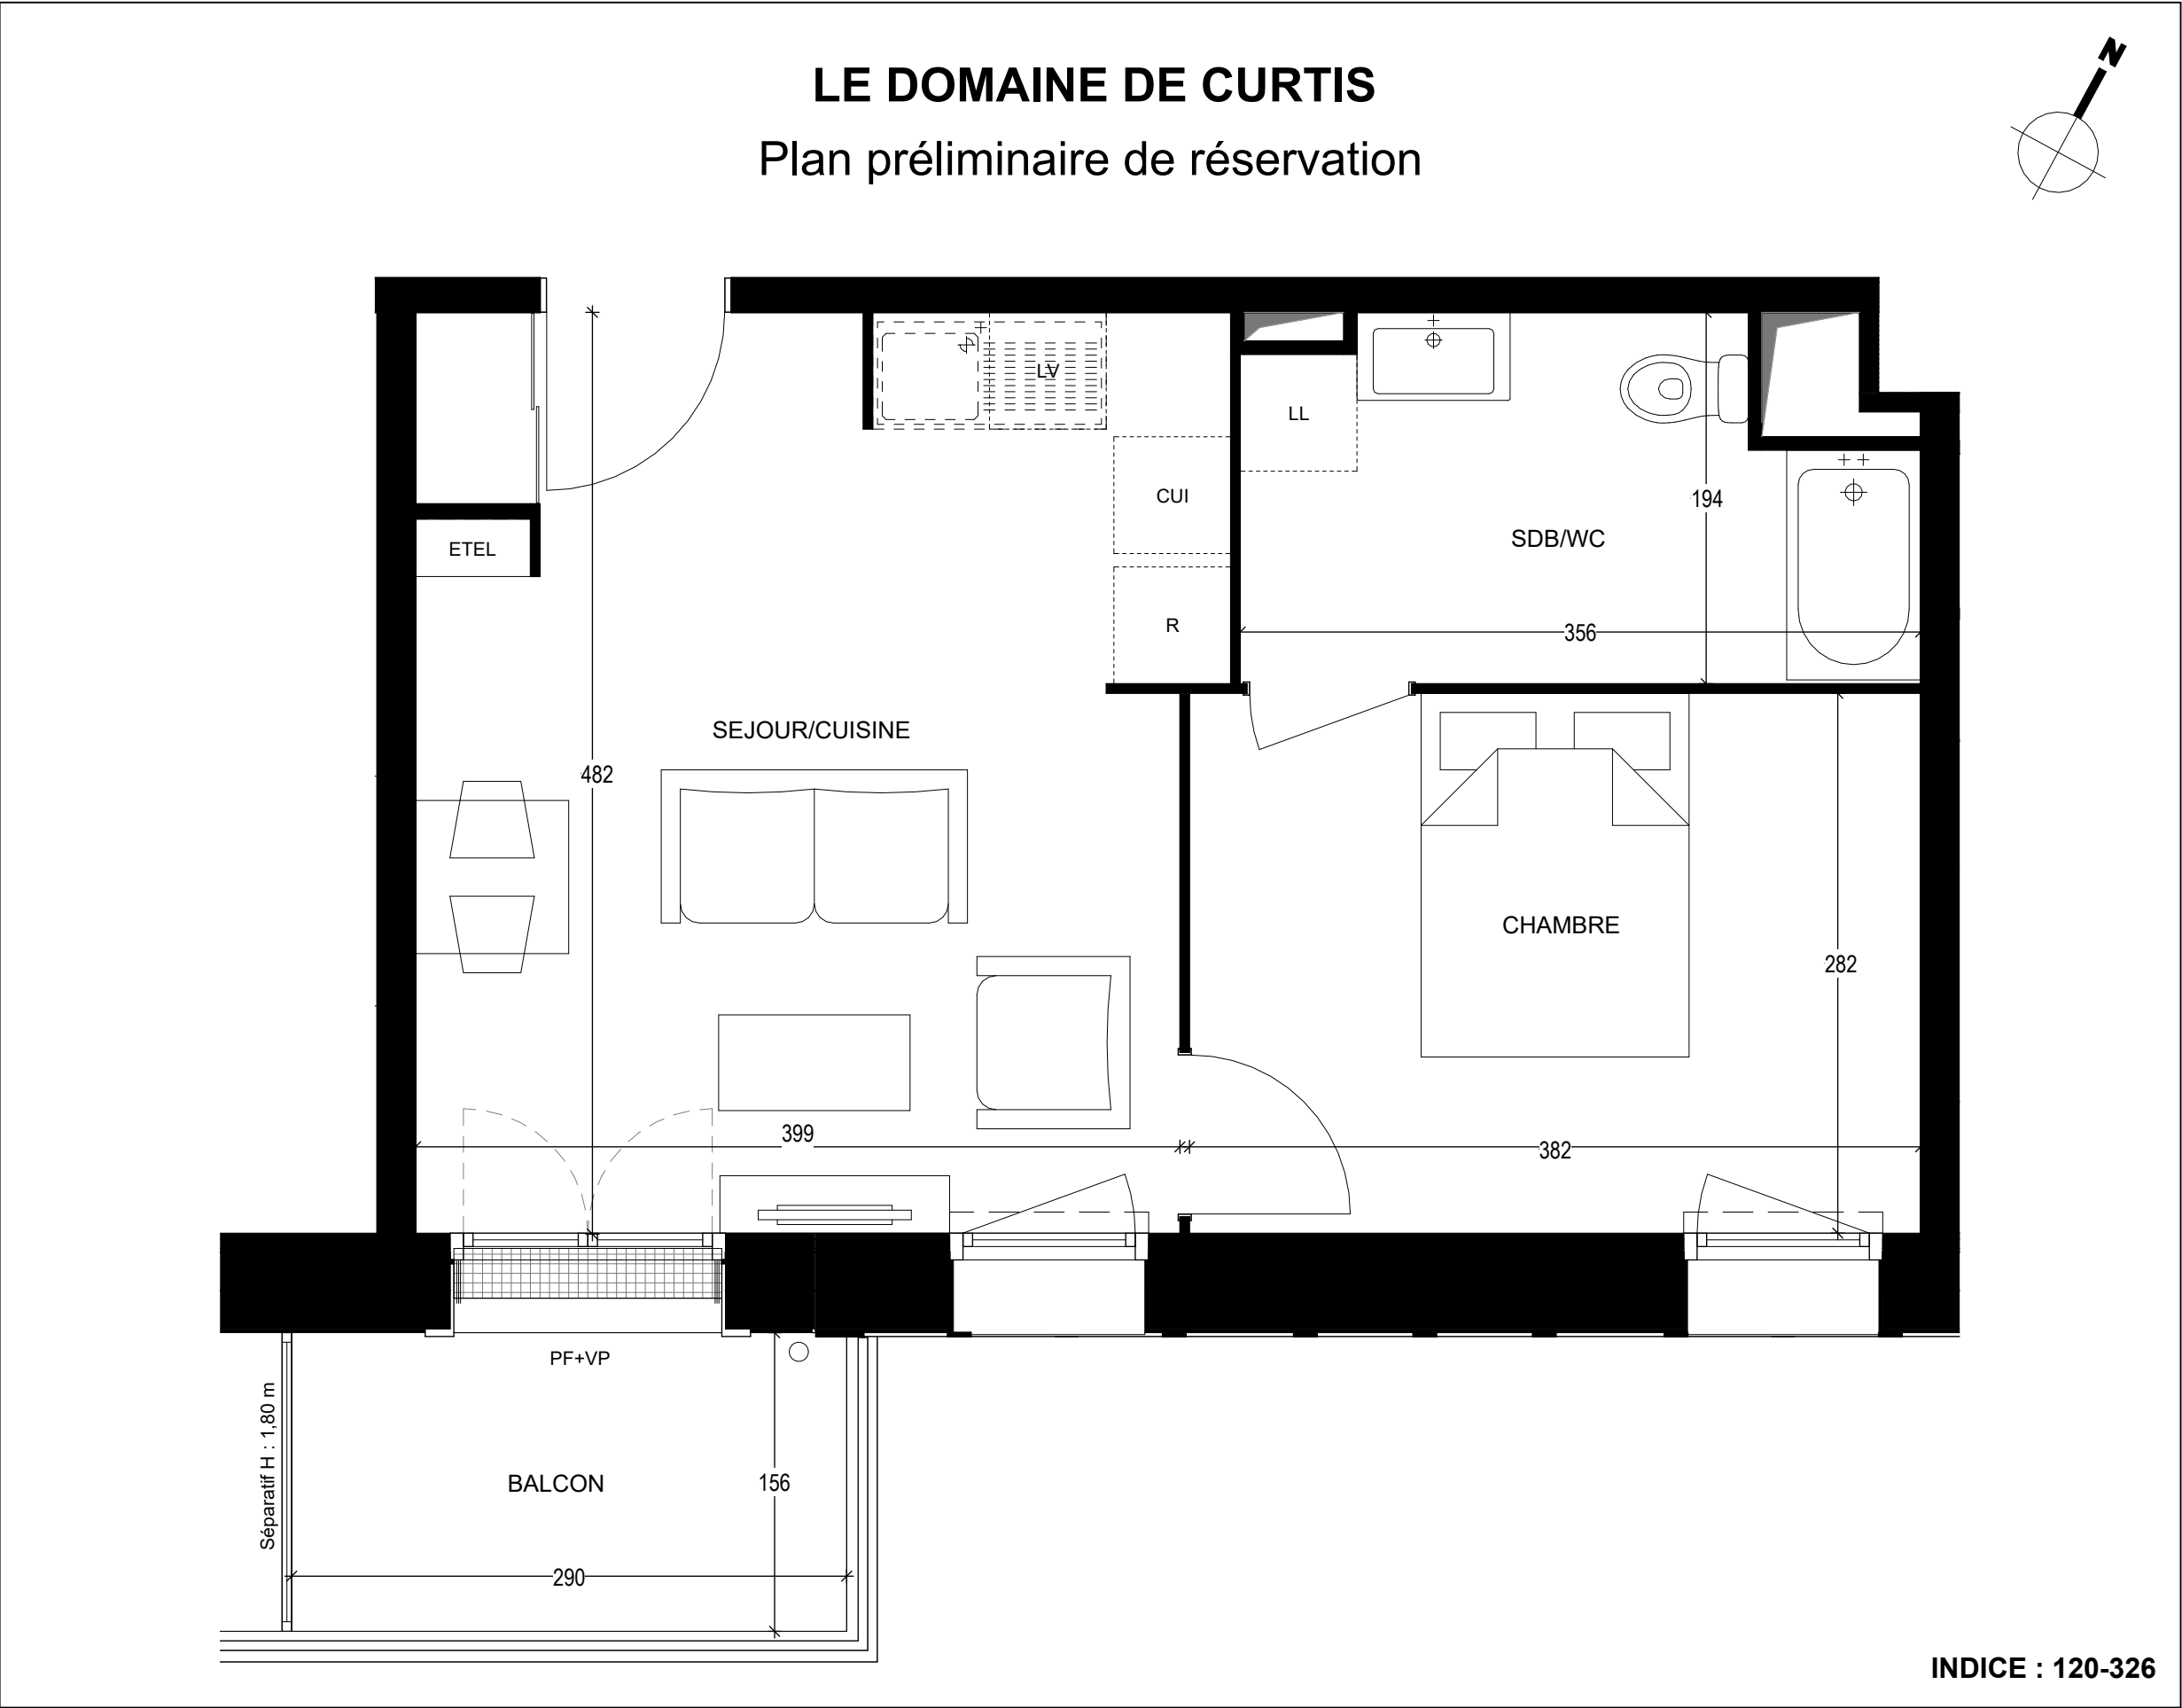

LEGENDE

PF

Porte Fenêtre

VR

Volet Roulant

R

Empl Réfrigérateur

ETEL

Espace Technique Electrique

FF

Fenêtre Fixe

VB

Volet Battant

C

Empl Cuisson

PL

Placard

FT

Fenêtre de toit

VP

Volet Pliant

LV

Empl Lave-Vaisselle

F

Fenêtre

GC

Garde-corps

LL

Empl Lave-Linge

0

0.35

0.7

1.05

1.4

1.75 m

GroupeValophis

— EXPANSIEL PROMOTION —