



Bâtiment D - 1er Etage

D11 - 3 Pièces

SURFACES HABITABLES

ENTREE	3.89 m²
SEJOUR/CUISINE	22.44 m²
CHAMBRE 1	12.91 m²
CHAMBRE 2	9.47 m²
SDB	4.45 m²
WC	2.03 m²
RGT	4.13 m²
SURFACE HABITABLE TOTALE	59.32 m²



JARDIN D'HIVER	5.15 m²
SURFACE EXTERIEURE	5.15 m²

LOCALISATION



LE DOMAINE DE CURTIS

Plan préliminaire de réservation

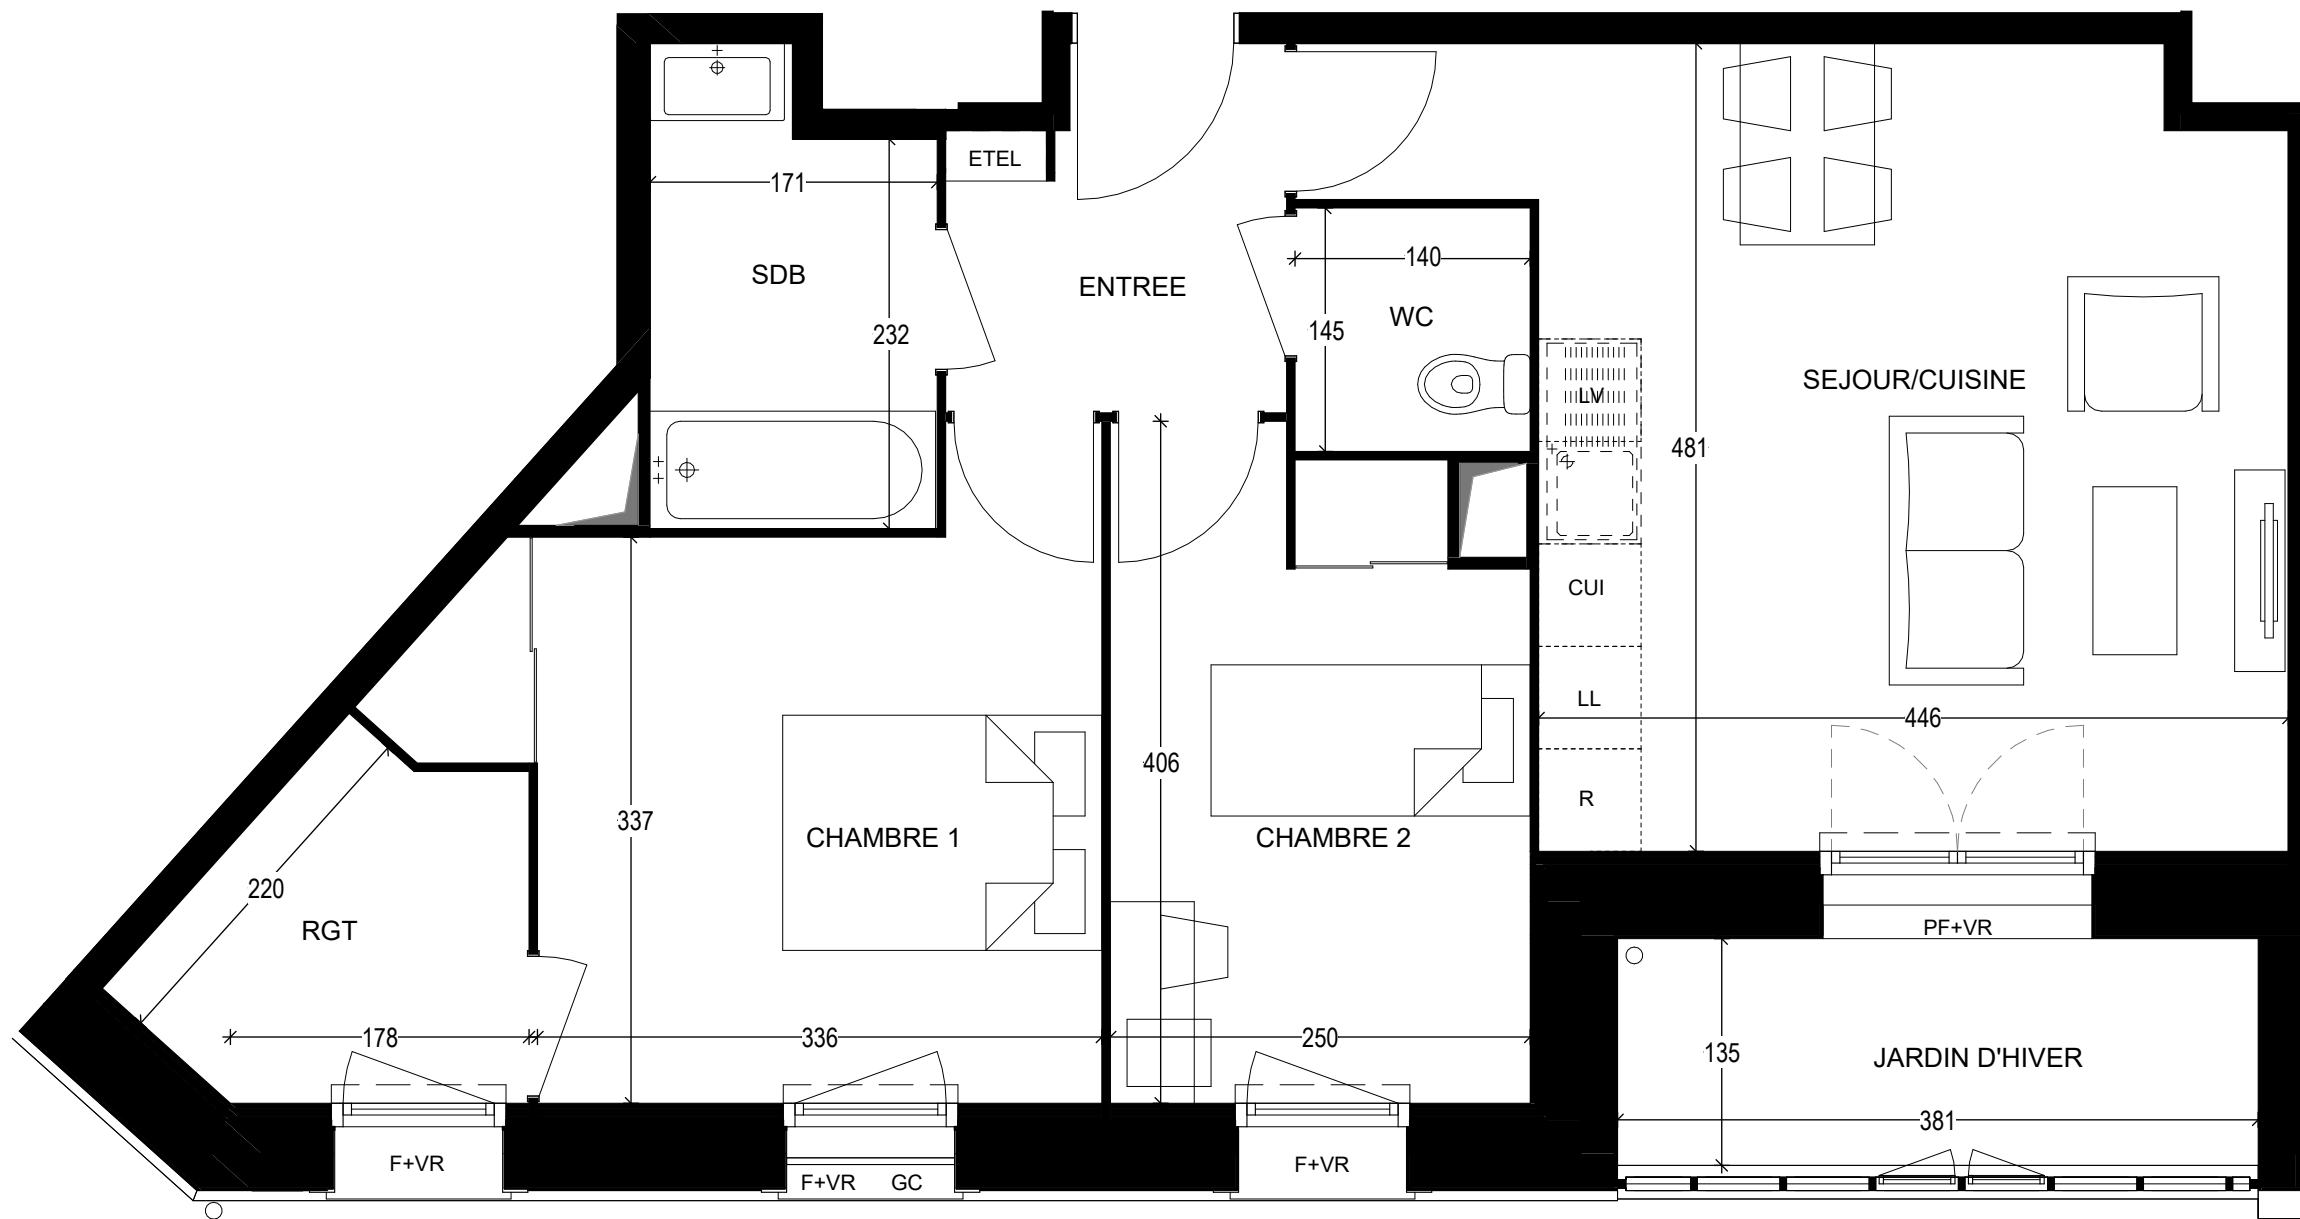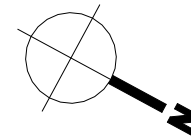

INDICE : 120-326

Nota 1: Les surfaces des placards (PL) sont comprises dans la surface des pièces où ils se situent.
Nota 2: Des modifications sont susceptibles d'être apportées à ce plan en fonction des nécessités techniques, réglementaires ou administratives de la réalisation, tant en ce qui concerne les dimensions libres que l'équipement. Les surfaces indiquées pourront faire l'objet d'une différence de moins de 3 % tel que précisé dans le contrat de réservation. Les retombées, faux-plafonds, seuils, trappes de visites, ainsi que l'emplacement des équipements ne sont pas figurés à ce stade. Les plantations éventuelles ne sont pas contractuelles. Aucun plan de travail ni mobilier dans les cuisines n'est prévu.
Nota 3: L'embranchement maximum pourrait être de 25cm pour les terrasses.
Nota 4: Le positionnement, le nombre et les dimensions des radiateurs n'ont pas de valeur contractuelle. Ils sont susceptibles de modifications en cours de réalisation du programme.

LEGENDE

PF	Porte Fenêtre	VR	Volet Roulant	R	Empl Réfrigérateur	ETEL	Espace Technique Electrique
FF	Fenêtre Fixe	VB	Volet Battant	C	Empl Cuisson	PL	Placard
FT	Fenêtre de toit	VP	Volet Pliant	LV	Empl Lave-Vaisselle		
F	Fenêtre	GC	Garde-corps	LL	Empl Lave-Linge		

