





Bâtiment D - 1er Etage

D15 - 2 Pièces

SURFACES HABITABLES	
ENTREE	4.17 m²
SEJOUR/CUISINE	21.04 m²
CHAMBRE	12.59 m²
SDB/WC	5.40 m²
SURFACE HABITABLE TOTALE	43.20 m²
BALCON	4.70 m²
SURFACE EXTERIEURE	4.70 m²

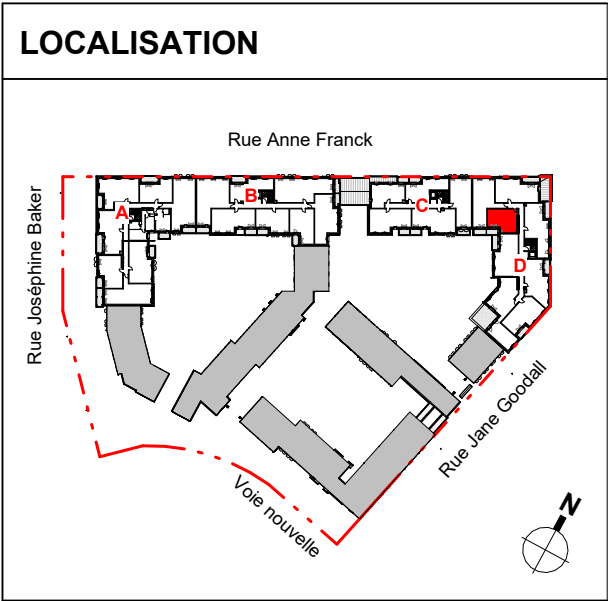

Nota 1: Les surfaces des placards (PL) sont comprises dans la surface des pièces où ils se situent.
Nota 2: Des modifications sont susceptibles d'être apportées à ce plan en fonction des nécessités techniques, réglementaires ou administratives de la réalisation, tant en ce qui concerne les dimensions libres que l'équipement. Les surfaces indiquées pourront faire l'objet d'une différence de moins de 3 % tel que précisé dans le contrat de réservation. Les retombées, faux-plafonds, seuils, trappes de visites, ainsi que l'emplacement des équipements ne sont pas figurés à ce stade. Les plantations éventuelles ne sont pas contractuelles. Aucun plan de travail ni mobilier dans les cuisines n'est prévu.
Nota 3: L'embranchement maximum pourrait être de 25cm pour les terrasses.
Nota 4: Le positionnement, le nombre et les dimensions des radiateurs n'ont pas de valeur contractuelle. Ils sont susceptibles de modifications en cours de réalisation du programme.

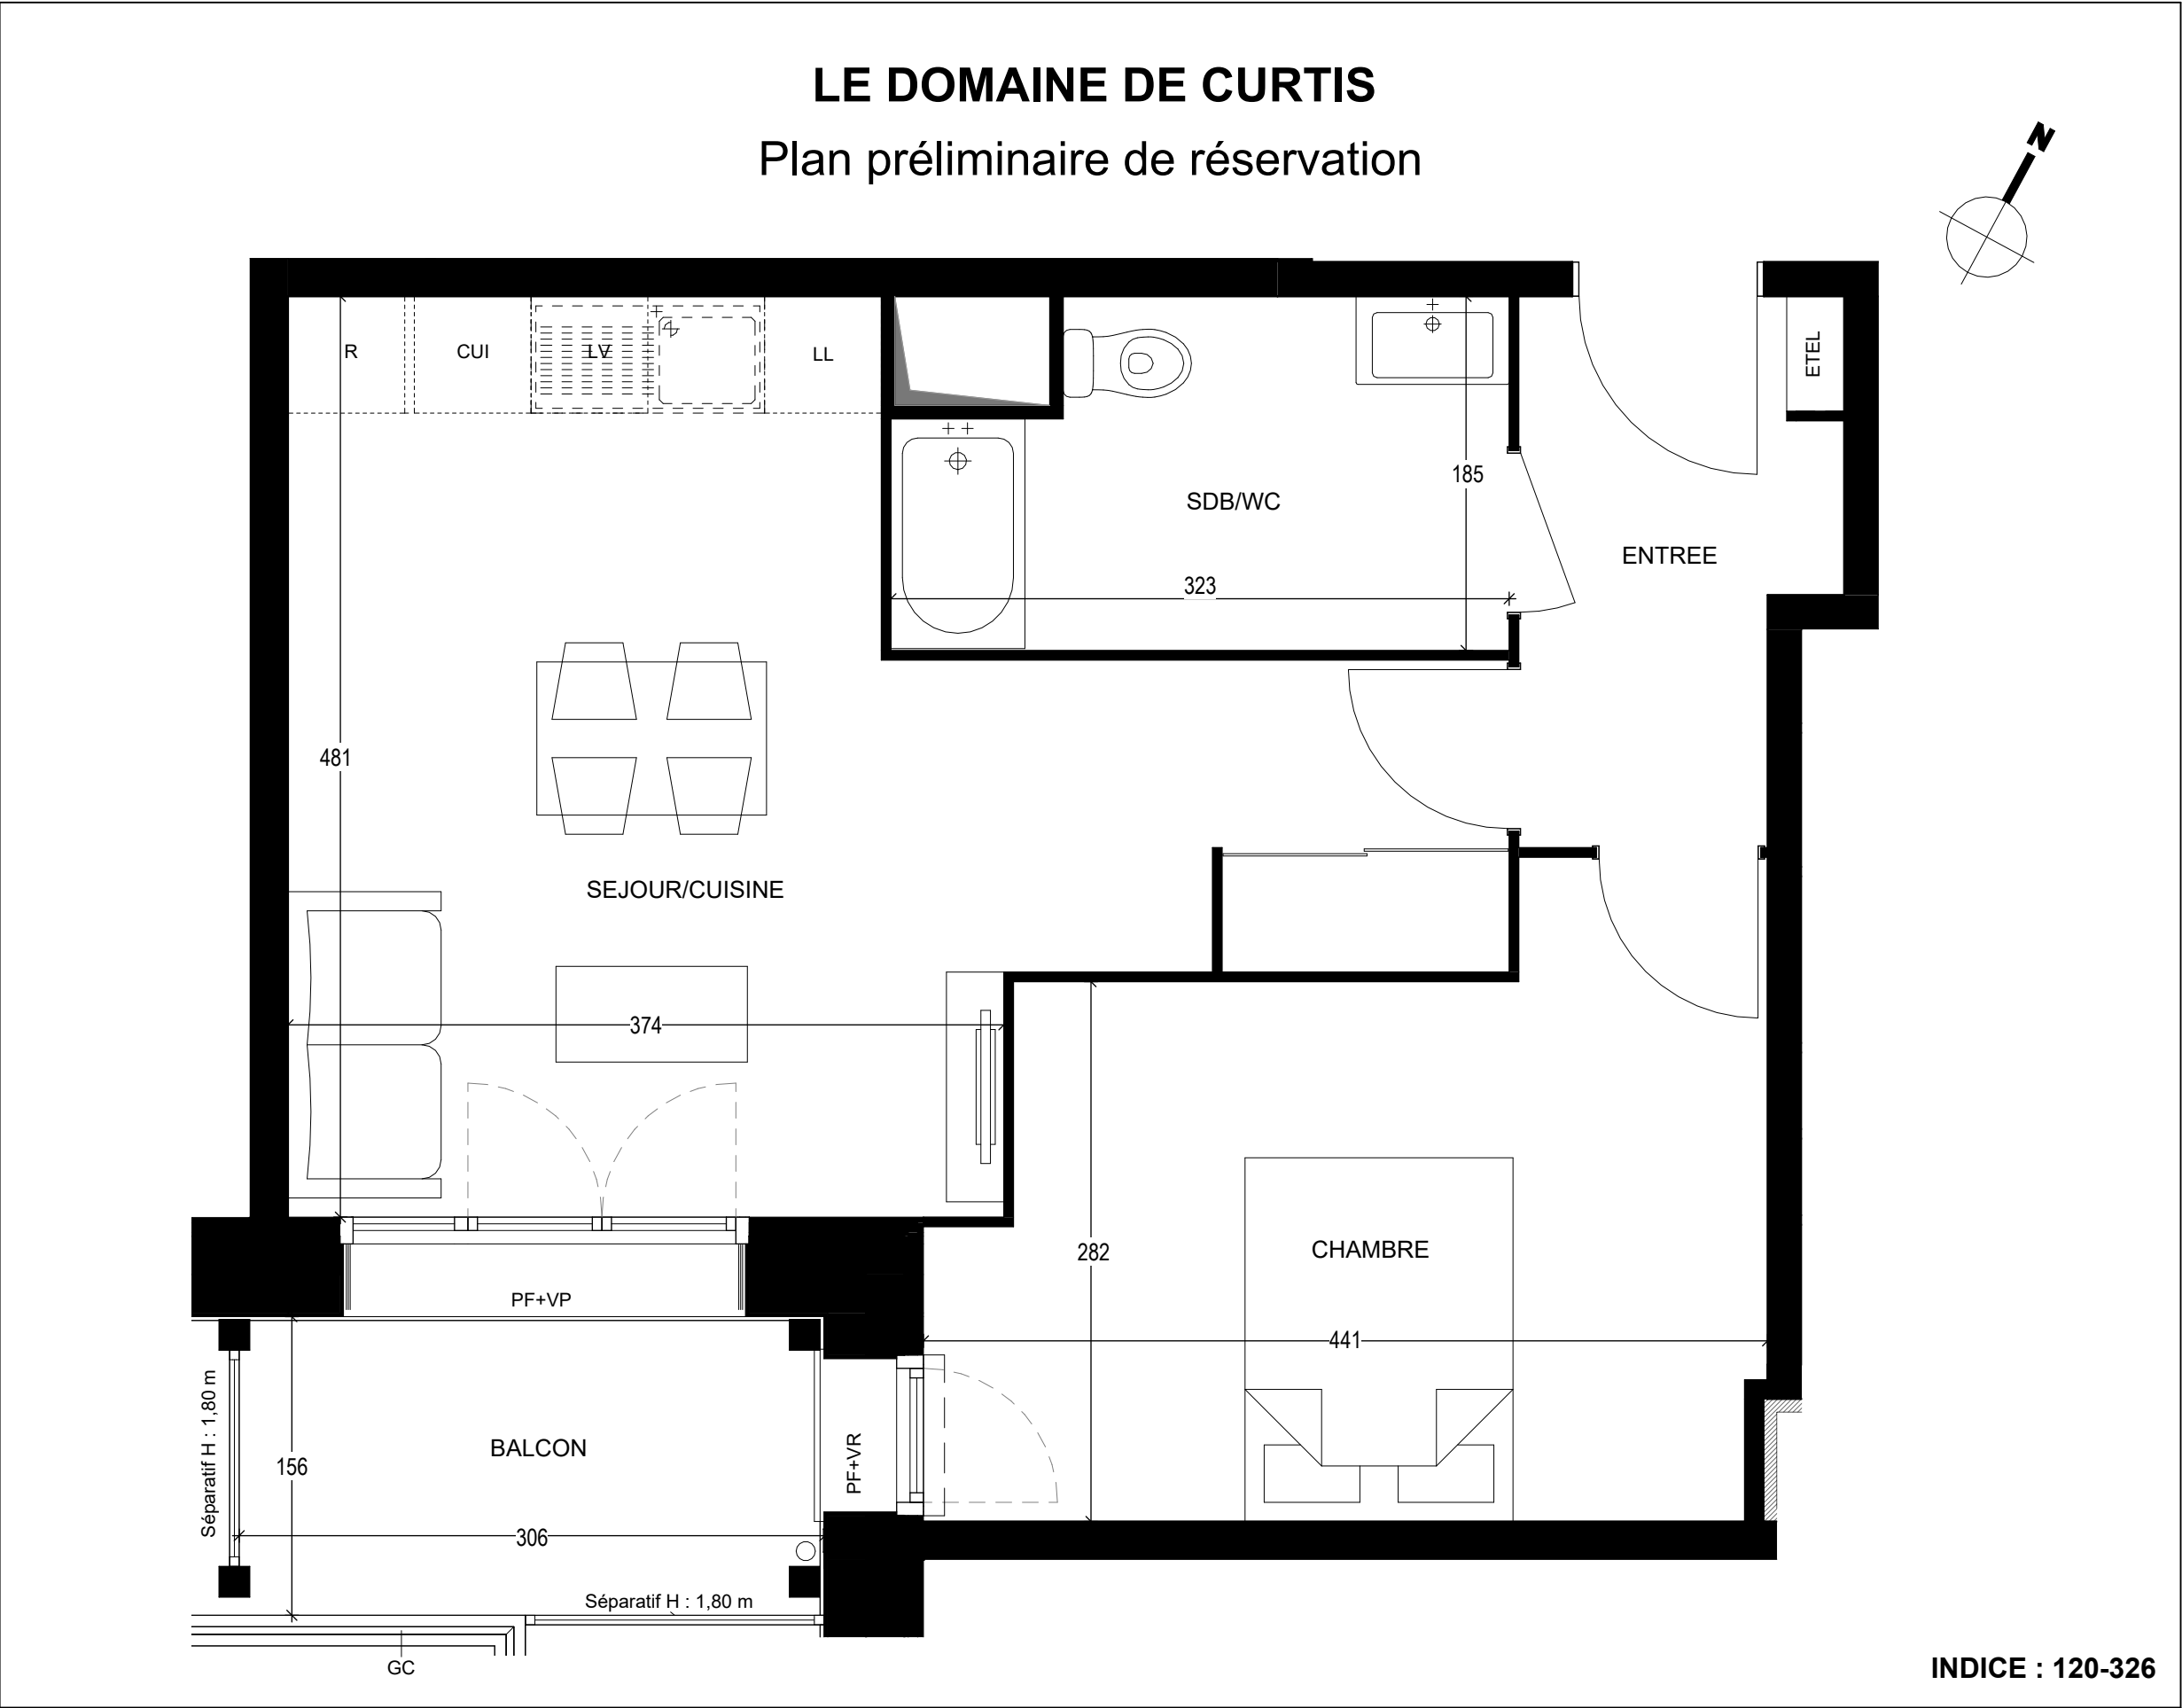

LEGENDE

PF Porte Fenêtre

FF Fenêtre Fixe

FT Fenêtre de toit

F Fenêtre

VR Volet Roulant

VB Volet Battant

VP Volet Pliant

GC Garde-corps

R Empl Réfrigérateur

C Empl Cuisson

LV Empl Lave-Vaisselle

LL Empl Lave-Linge

ETEL Espace Technique Electrique

PL Placard

00.350.71.051.41.75 m

GroupeValophis

— EXPANSIEL PROMOTION —