





Bâtiment D - 2eme Etage

D24 - 3 Pièces

SURFACES HABITABLES	
ENTREE	6.44 m²
SEJOUR/CUISINE	24.00 m²
CHAMBRE 1	14.10 m²
CHAMBRE 2	11.12 m²
SDB	4.94 m²
WC	2.08 m²
DEGT	3.24 m²
SURFACE HABITABLE TOTALE	65.92 m²
BALCON	5.22 m²
SURFACE EXTERIEURE	5.22 m²

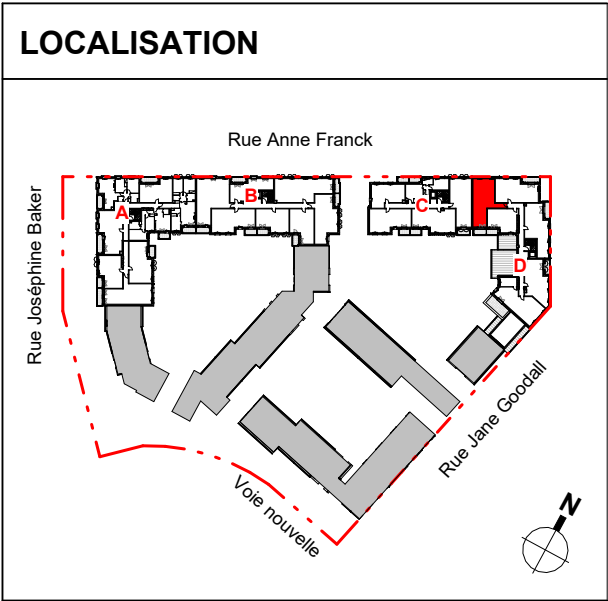

Nota 1: Les surfaces des placards (PL) sont comprises dans la surface des pièces où ils se situent.
Nota 2: Des modifications sont susceptibles d'être apportées à ce plan en fonction des nécessités techniques, réglementaires ou administratives de la réalisation, tant en ce qui concerne les dimensions libres que l'équipement. Les surfaces indiquées pourront faire l'objet d'une différence de moins de 3 % tel que précisé dans le contrat de réservation. Les retombées, faux-plafonds, seuils, trappes de visites, ainsi que l'emplacement des équipements ne sont pas figurés à ce stade. Les plantations éventuelles ne sont pas contractuelles. Aucun plan de travail ni mobilier dans les cuisines n'est prévu.
Nota 3: L'embranchement maximum pourrait être de 25cm pour les terrasses.
Nota 4: Le positionnement, le nombre et les dimensions des radiateurs n'ont pas de valeur contractuelle. Ils sont susceptibles de modifications en cours de réalisation du programme.

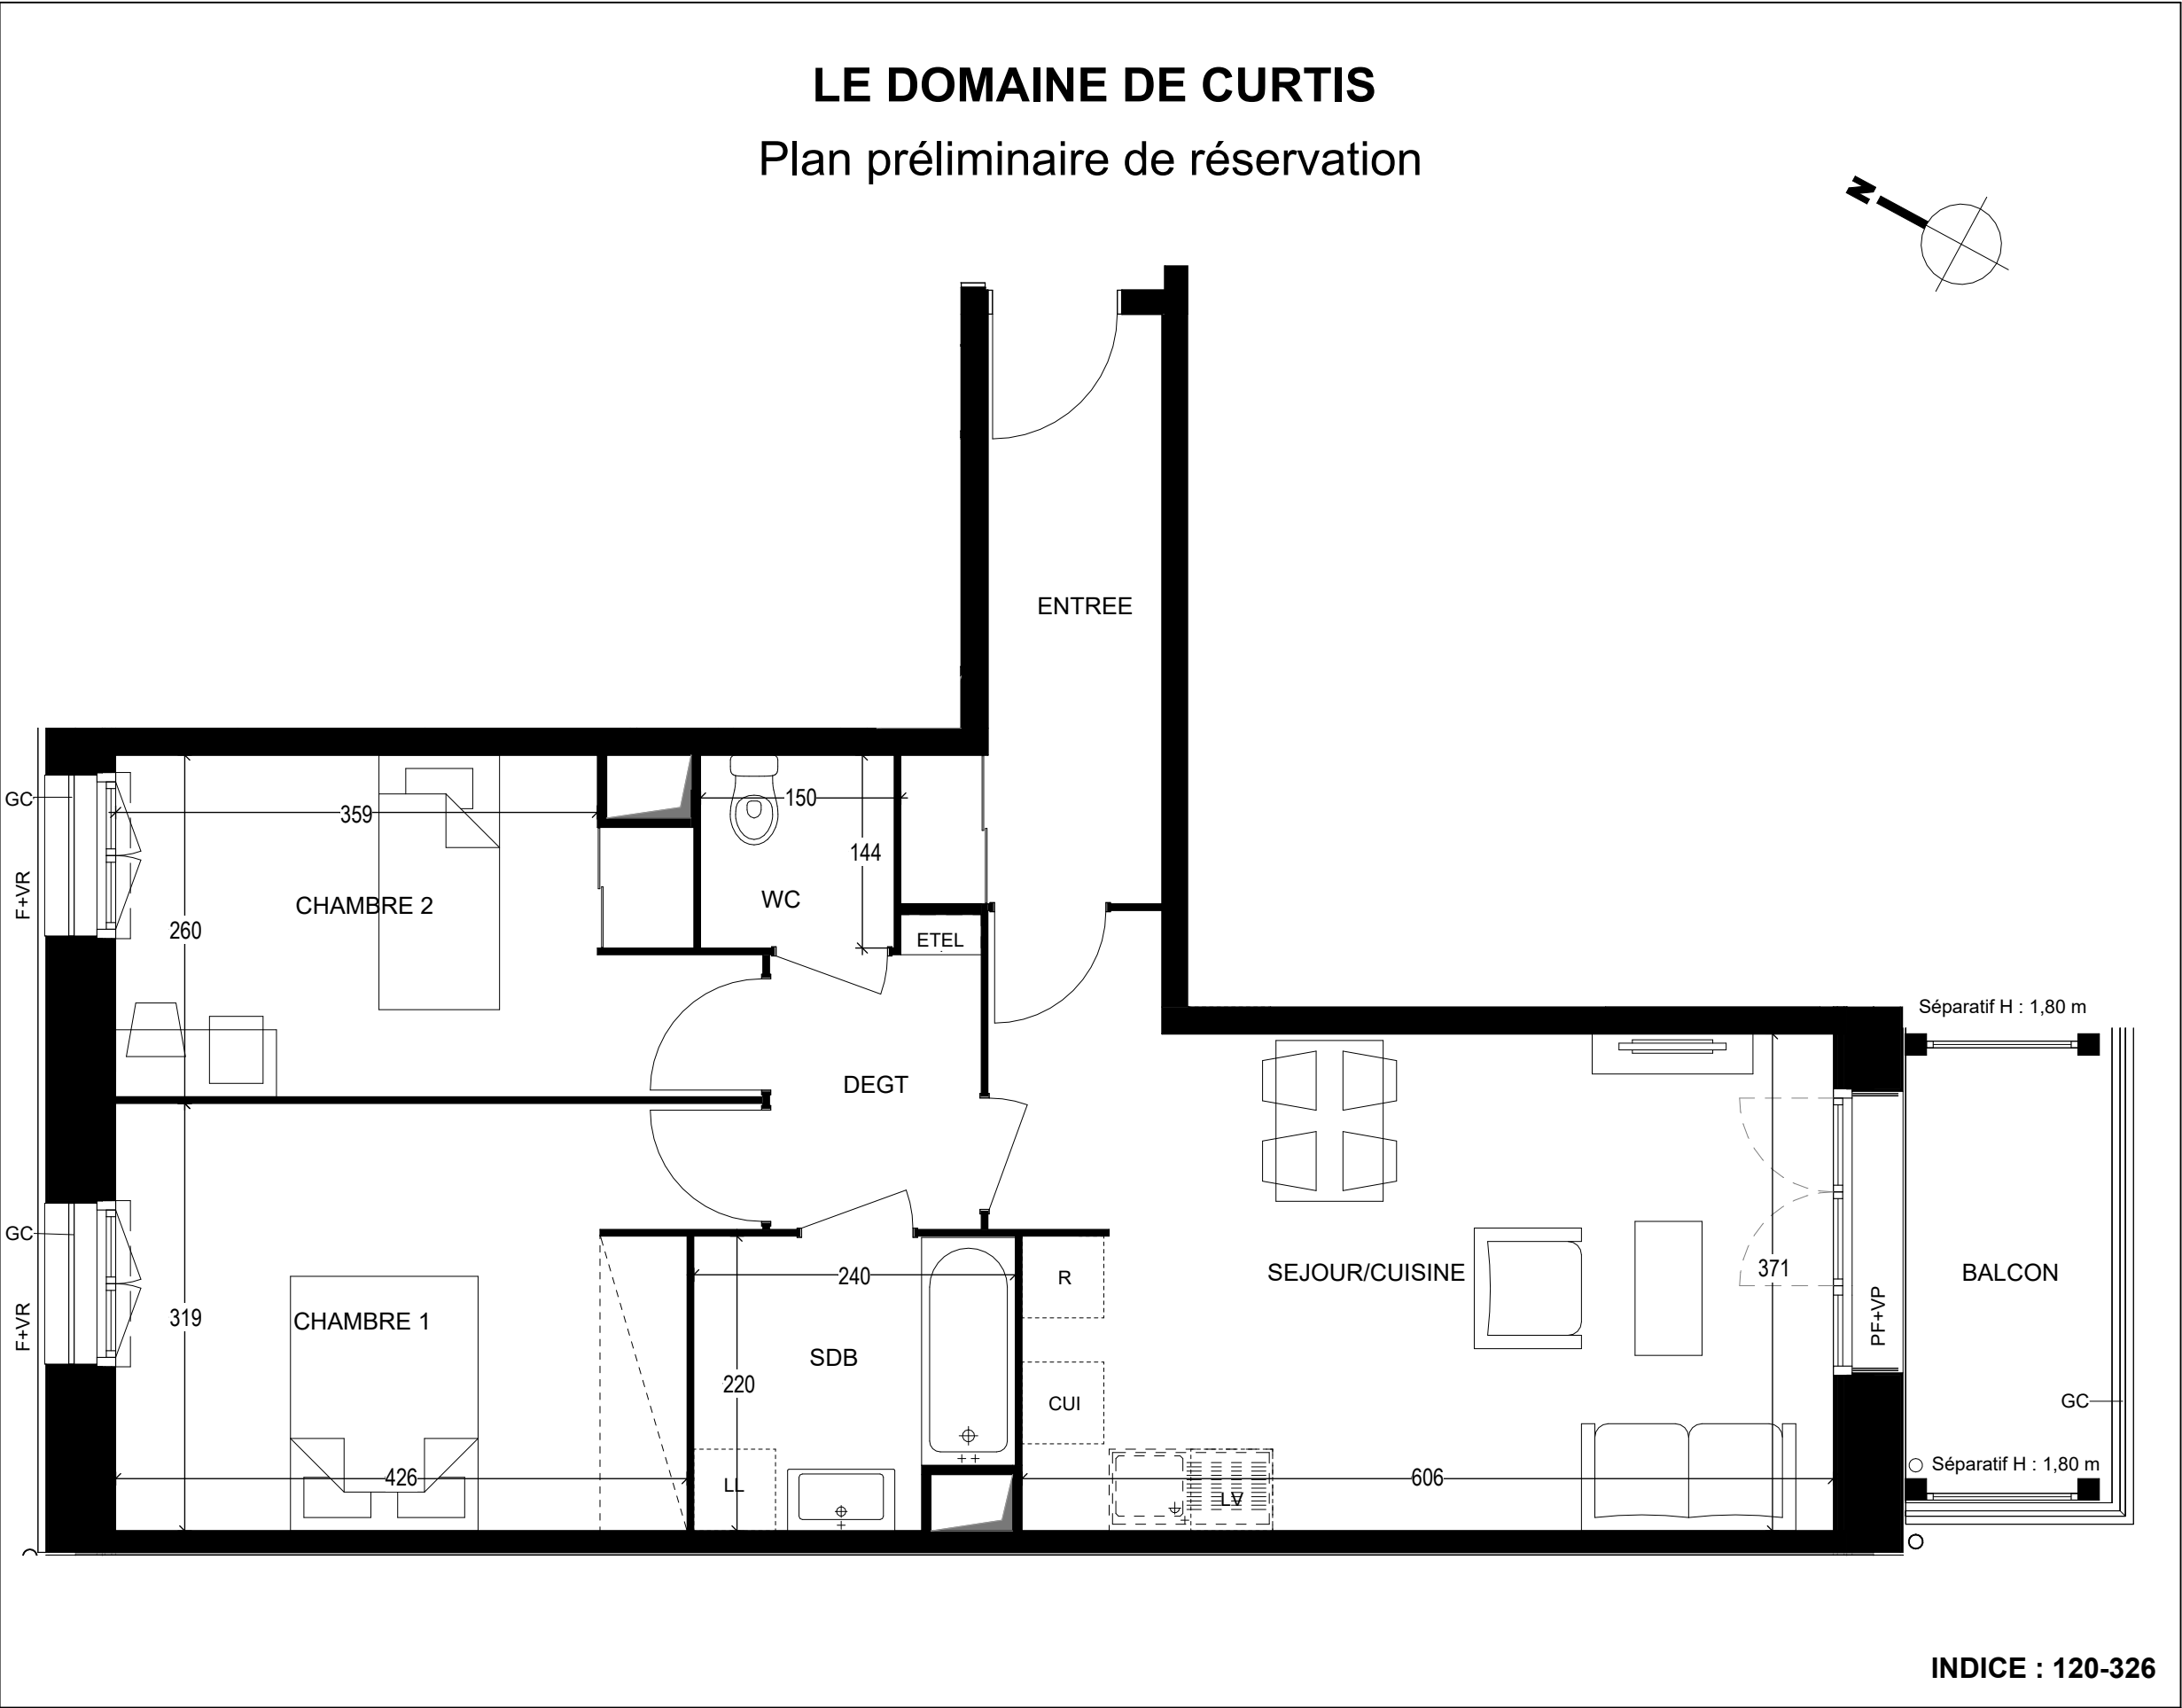

LEGENDE					
PF	Porte Fenêtre	VR	Volet Roulant	R	Empl Réfrigérateur
FF	Fenêtre Fixe	VB	Volet Battant	C	Empl Cuisson
FT	Fenêtre de toit	VP	Volet Pliant	LV	Empl Lave-Vaisselle
F	Fenêtre	GC	Garde-corps	LL	Empl Lave-Linge
				ETEL	Espace Technique Electrique
				PL	Placard

0 0.5 1 1.5 2 2.5 m