



Mi 06 - 5 Pièces


SURFACES HABITABLES

SEJOUR	23.49 m ²
CUISINE	7.14 m ²
CHAMBRE 1	15.18 m ²
CHAMBRE 2	13.22 m ²
CHAMBRE 3	11.27 m ²
CHAMBRE 4	12.76 m ²
DEGT 1	2.14 m ²
DEGT 2	3.23 m ²
SDB	2.85 m ²
SDE	3.77 m ²
WC 1	1.77 m ²
WC 2	1.55 m ²
RGT 1	1.12 m ²
RGT 2	1.99 m ²
TOTAL	101.48 m ²

SURFACES DES EXTERIEURS



TERRASSE	8.00 m ²
JARDIN	29.41 m ²

LOCALISATION

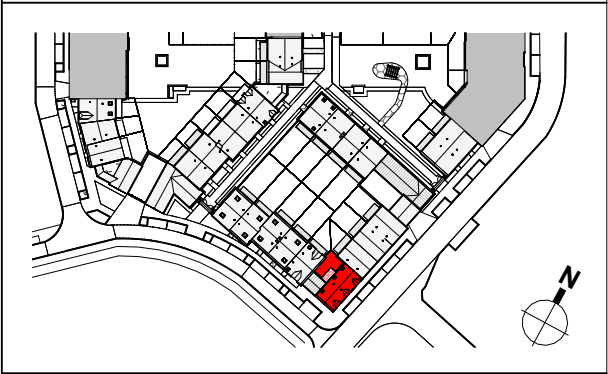


Nota 1: Les surfaces des placards (PL) sont comprises dans la surface des pièces où ils se situent.
Nota 2: Des modifications sont susceptibles d'être apportées à ce plan en fonction des nécessités techniques, réglementaires ou administratives de la réalisation, tant en ce qui concerne les dimensions libres que l'équipement. Les surfaces indiquées pourront faire l'objet d'une différence de moins de 3 % tel que précisé dans le contrat de réservation. Les retombées, faux-plafonds, seuils, trappes de visites, ainsi que l'emplacement des équipements ne sont pas figurés à ce stade. Les plantations éventuelles ne sont pas contractuelles. Aucun plan de travail ni mobilier dans les cuisines n'est prévu.
Nota 3: L'embranchement maximum pourrait être de 25cm pour les terrasses.
Nota 4: Le positionnement, le nombre et les dimensions des radiateurs n'ont pas de valeur contractuelle. Ils sont susceptibles de modifications en cours de réalisation du programme.

LE DOMAINE DE CURTIS
Plan préliminaire de réservation

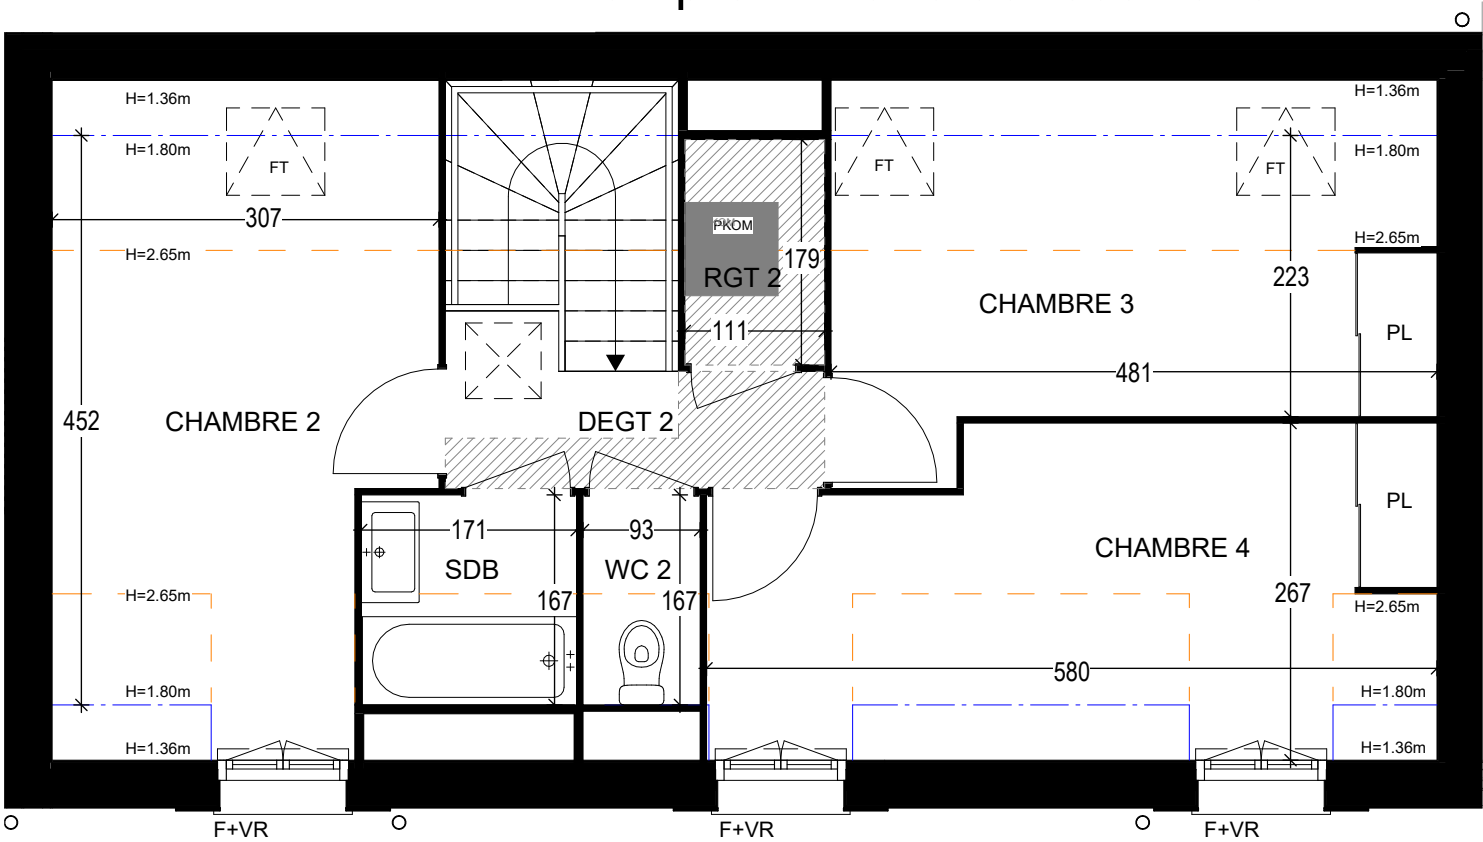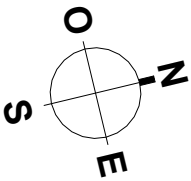

ETAGE

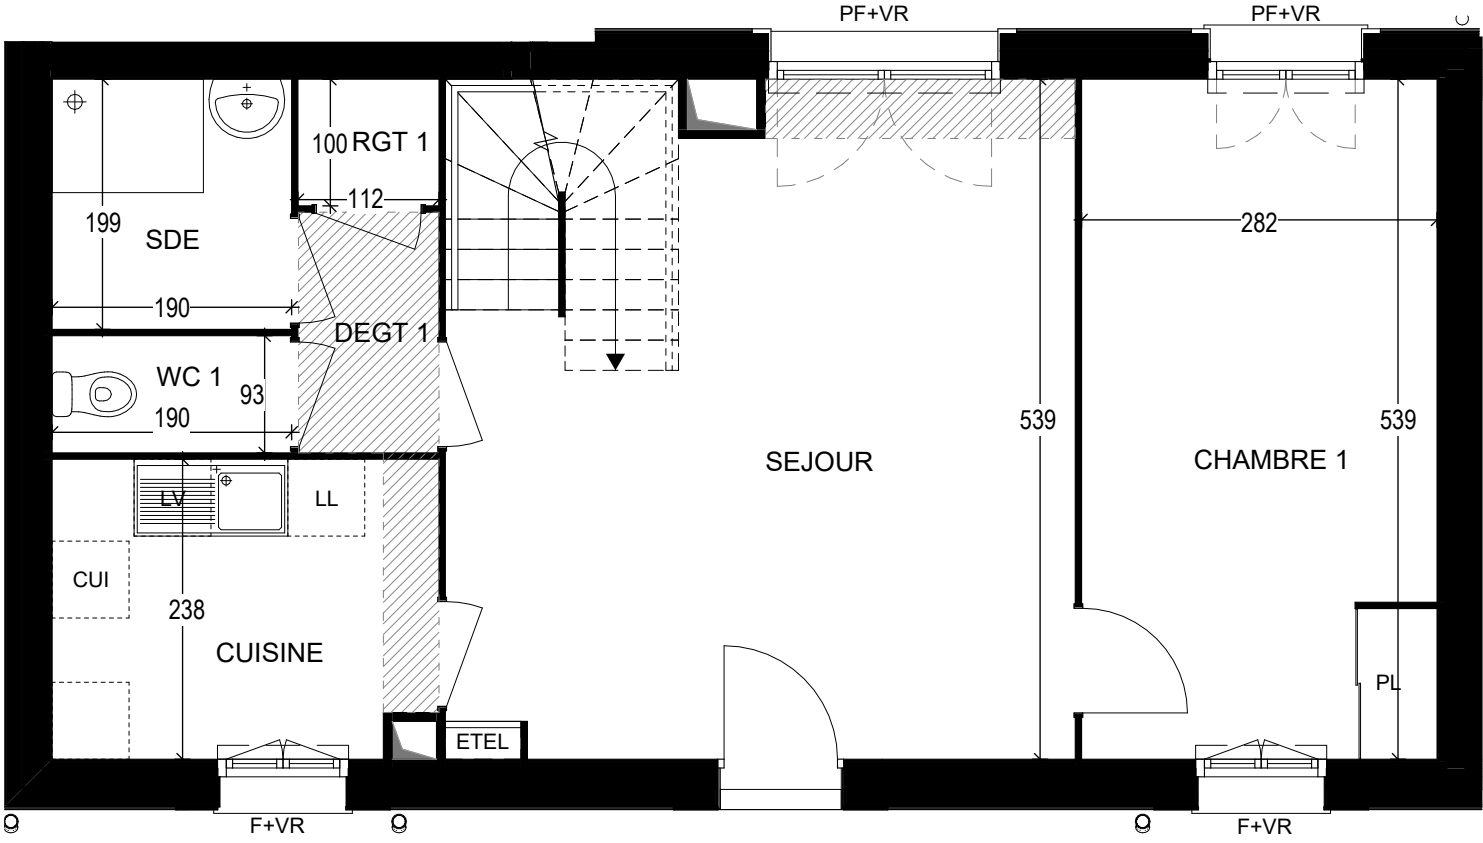


REZ-DE-CHAUSSEE

INDICE : 120-326

LEGENDE

- | | | | | | |
|----|---------------|------|-----------------------------|----|---------------------|
| PF | Porte Fenêtre | FT | Fenêtre de toit | R | Empl Réfrigérateur |
| F | Fenêtre | PL | Placard | C | Empl Cuisson |
| VR | Volet Roulant | ETEL | Espace Technique Electrique | LV | Empl Lave-Vaisselle |
| VB | Volet Battant | GC | Garde-corps | LL | Empl Lave-Linge |

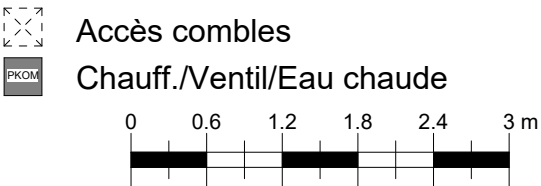




Mi 06 - 5 PIECES

SURFACES HABITABLES 101.48 m²

SURFACE PARCELLE 108.00m²

 




LOCALISATION



Nota 1: Les surfaces des placards (PL) sont comprises dans la surface des pièces où ils se situent.
Nota 2: Des modifications sont susceptibles d'être apportées à ce plan en fonction des nécessités techniques, réglementaires ou administratives de la réalisation, tant en ce qui concerne les dimensions libres que l'équipement. Les surfaces indiquées pourront faire l'objet d'une différence de moins de 3 % tel que précisé dans le contrat de réservation. Les retombées, faux-plafonds, seuils, trappes de visites, ainsi que l'emplacement des équipements ne sont pas figurés à ce stade. Les plantations éventuelles ne sont pas contractuelles. Aucun plan de travail ni mobilier dans les cuisines n'est prévu.
Nota 3: L'emmarchement maximum pourrait être de 25cm pour les terrasses.
Nota 4: Le positionnement, le nombre et les dimensions des radiateurs n'ont pas de valeur contractuelle. Ils sont susceptibles de modifications en cours de réalisation du programme.

LE DOMAINE DE CURTIS

Plan préliminaire de réservation

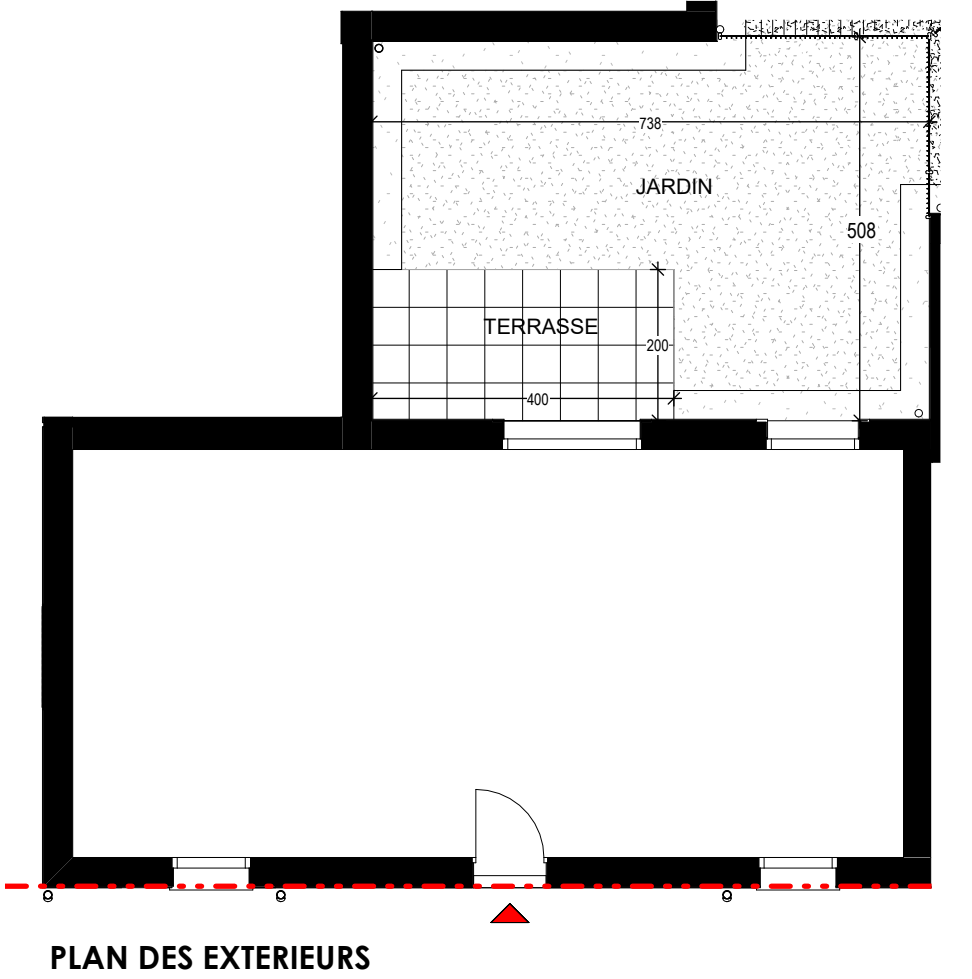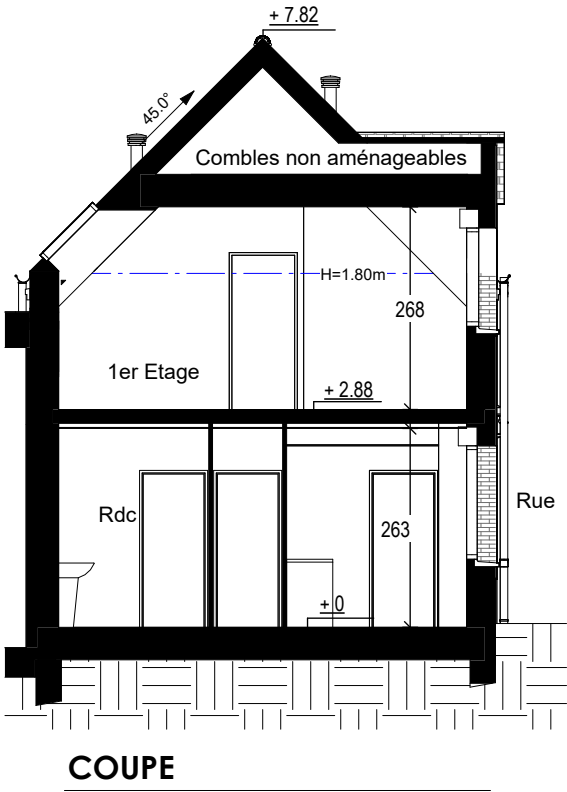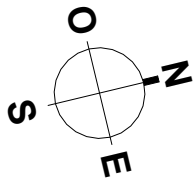

LEGENDE

- PAVAGE
- ZONE STERILE
- ESPACE VERT



HAIE
CLÔTURE GRILLAGEE

INDICE : 120-326