



Mi10 - 5 Pièces


SURFACES HABITABLES

SEJOUR	20.94 m²
CUISINE	9.04 m²
CHAMBRE 1	9.69 m²
CHAMBRE 2	9.32 m²
CHAMBRE 3	9.98 m²
CHAMBRE 4	15.51 m²
DEGT 1	4.59 m²
DEGT 2	1.95 m²
SDB/WC	6.59 m²
SDE	3.36 m²
WC	1.21 m²
RGT 1	0.78 m²
RGT 2	1.29 m²
TOTAL	94.25 m²

SURFACES DES EXTERIEURS



TERRASSE	10.00 m²
JARDIN	63.63 m²

LOCALISATION

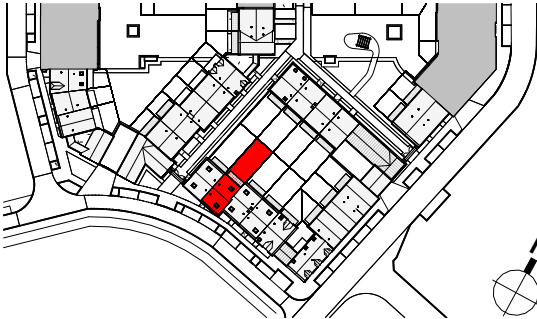


LE DOMAINE DE CURTIS


Plan préliminaire de réservation

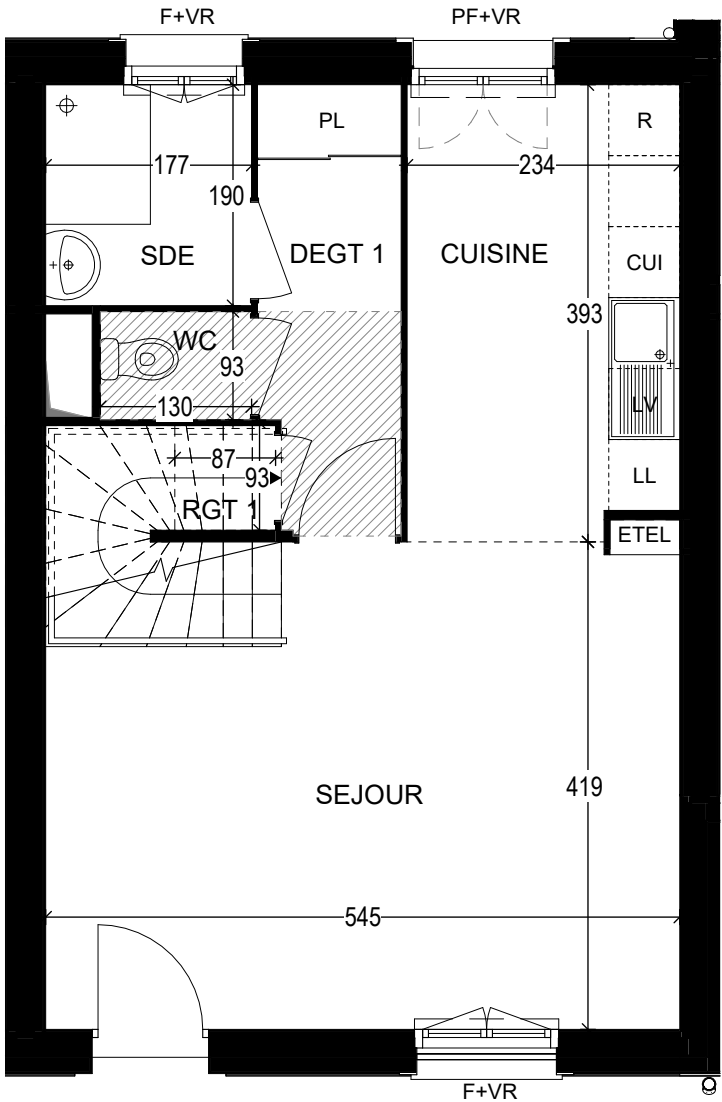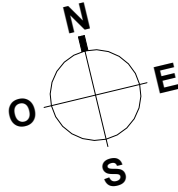

REZ-DE-CHAUSSEE

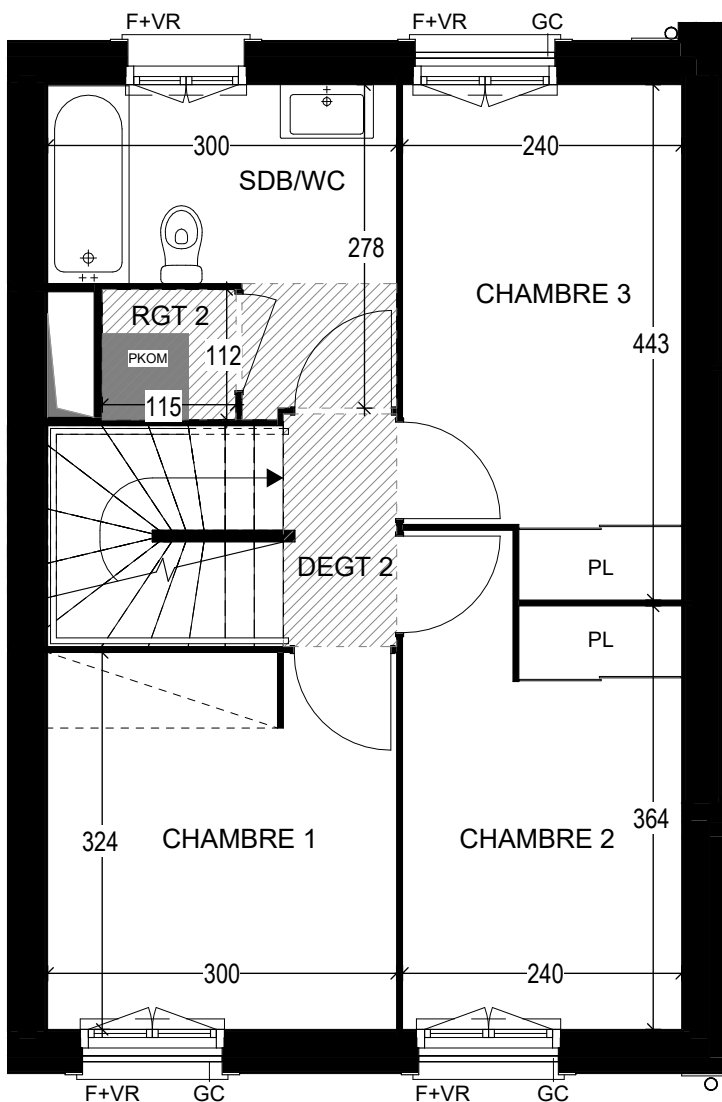

ETAGE

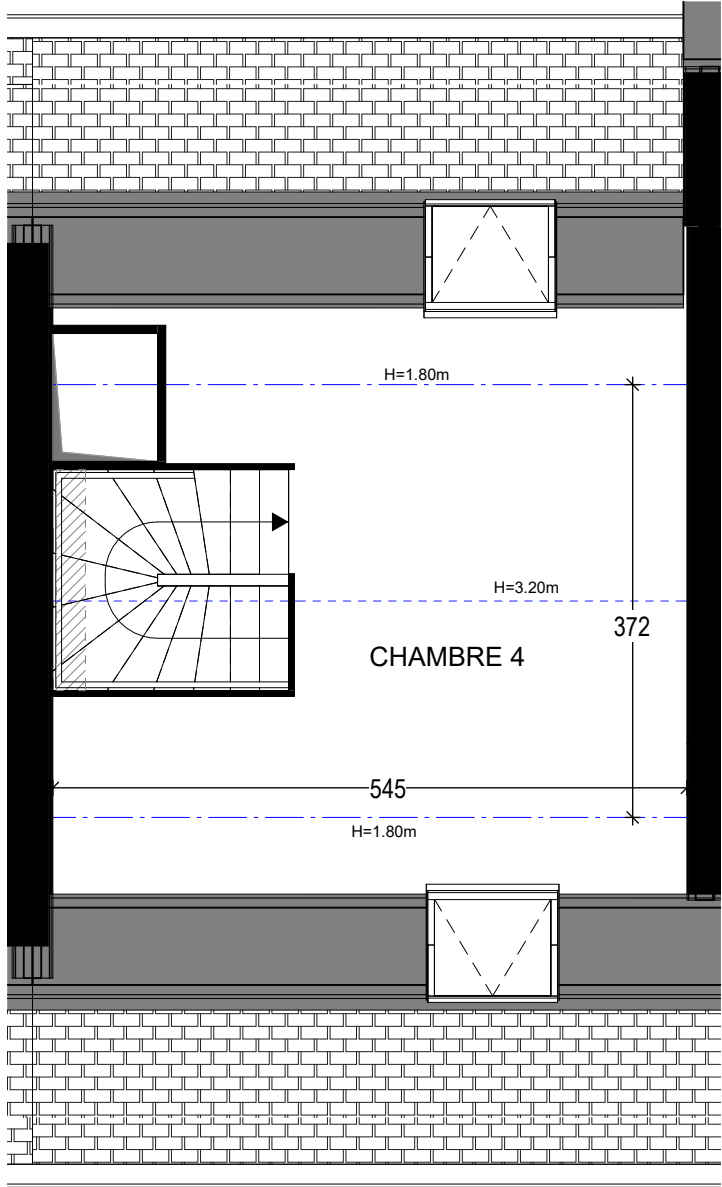

COMBLES

INDICE : 120-326

Nota 1: Les surfaces des placards (PL) sont comprises dans la surface des pièces où ils se situent.
Nota 2: Des modifications sont susceptibles d'être apportées à ce plan en fonction des nécessités techniques, réglementaires ou administratives de la réalisation, tant en ce qui concerne les dimensions libres que l'équipement. Les surfaces indiquées pourront faire l'objet d'une différence de moins de 3 % tel que précisé dans le contrat de réservation. Les retombées, faux-plafonds, seuils, trappes de visites, ainsi que l'emplacement des équipements ne sont pas figurés à ce stade. Les plantations éventuelles ne sont pas contractuelles. Aucun plan de travail ni mobilier dans les cuisines n'est prévu.
Nota 3: L'embranchement maximum pourrait être de 25cm pour les terrasses.
Nota 4: Le positionnement, le nombre et les dimensions des radiateurs n'ont pas de valeur contractuelle. Ils sont susceptibles de modifications en cours de réalisation du programme.


LEGENDE

PF	Porte Fenêtre	FT	Fenêtre de toit
F	Fenêtre	PL	Placard
VR	Volet Roulant	ETEL	Espace Technique Electrique
VB	Volet Battant	GC	Garde-corps

R	Empl Réfrigérateur
C	Empl Cuisson
LV	Empl Lave-Vaisselle
LL	Empl Lave-Linge



Accès combles
Chauff./Ventil/Eau chaude

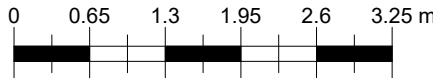





Mi10 - 5 PIECES

SURFACES HABITABLES 94.25 m²

SURFACE PARCELLE 125.00m²



 


LOCALISATION

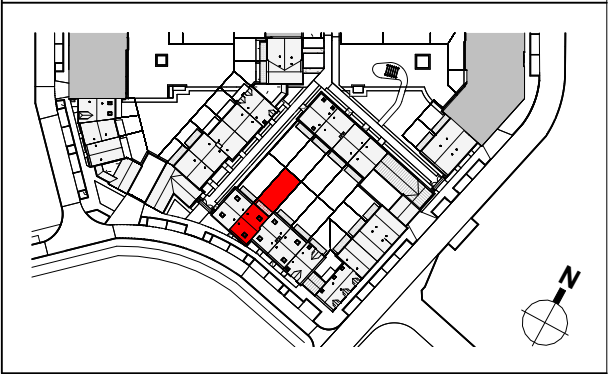

Nota 1: Les surfaces des placards (PL) sont comprises dans la surface des pièces où ils se situent.
Nota 2: Des modifications sont susceptibles d'être apportées à ce plan en fonction des nécessités techniques, réglementaires ou administratives de la réalisation, tant en ce qui concerne les dimensions libres que l'équipement. Les surfaces indiquées pourront faire l'objet d'une différence de moins de 3 % tel que précisé dans le contrat de réservation. Les retombées, faux-plafonds, seuils, trappes de visites, ainsi que l'emplacement des équipements ne sont pas figurés à ce stade. Les plantations éventuelles ne sont pas contractuelles. Aucun plan de travail ni mobilier dans les cuisines n'est prévu.
Nota 3: L'embranchement maximum pourrait être de 25cm pour les terrasses.
Nota 4: Le positionnement, le nombre et les dimensions des radiateurs n'ont pas de valeur contractuelle. Ils sont susceptibles de modifications en cours de réalisation du programme.

LE DOMAINE DE CURTIS
Plan préliminaire de réservation

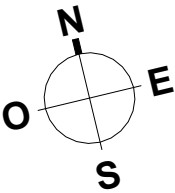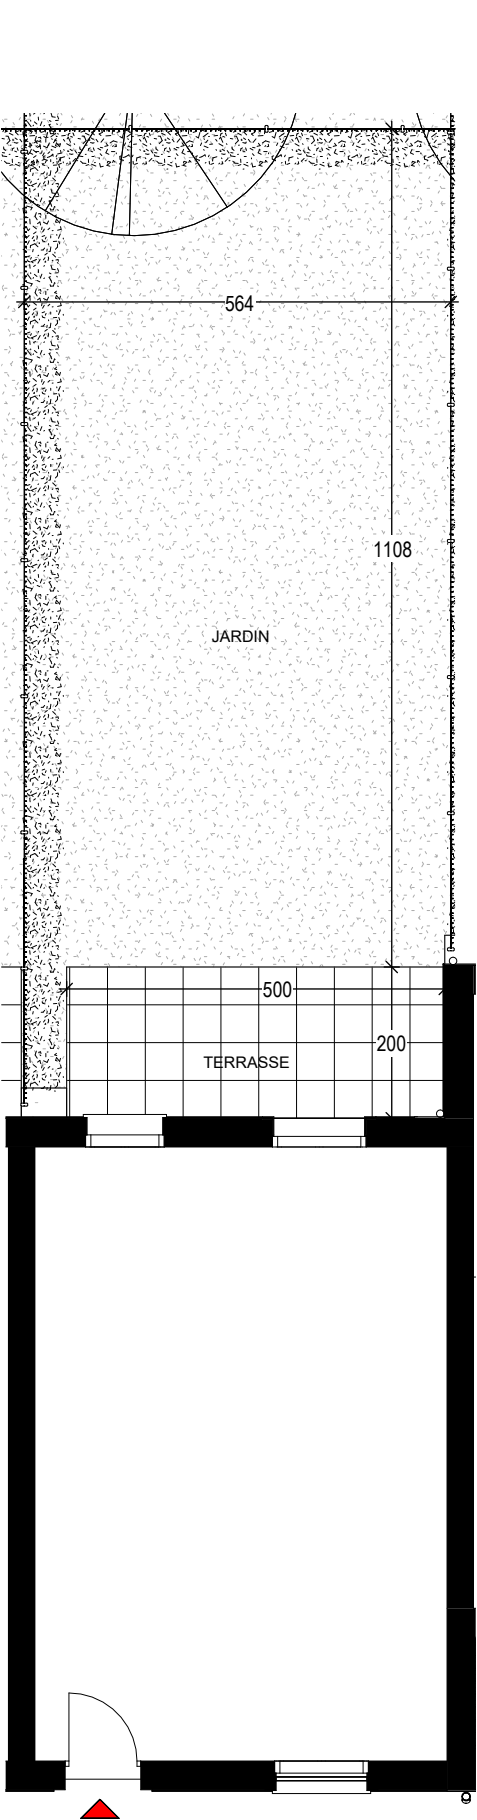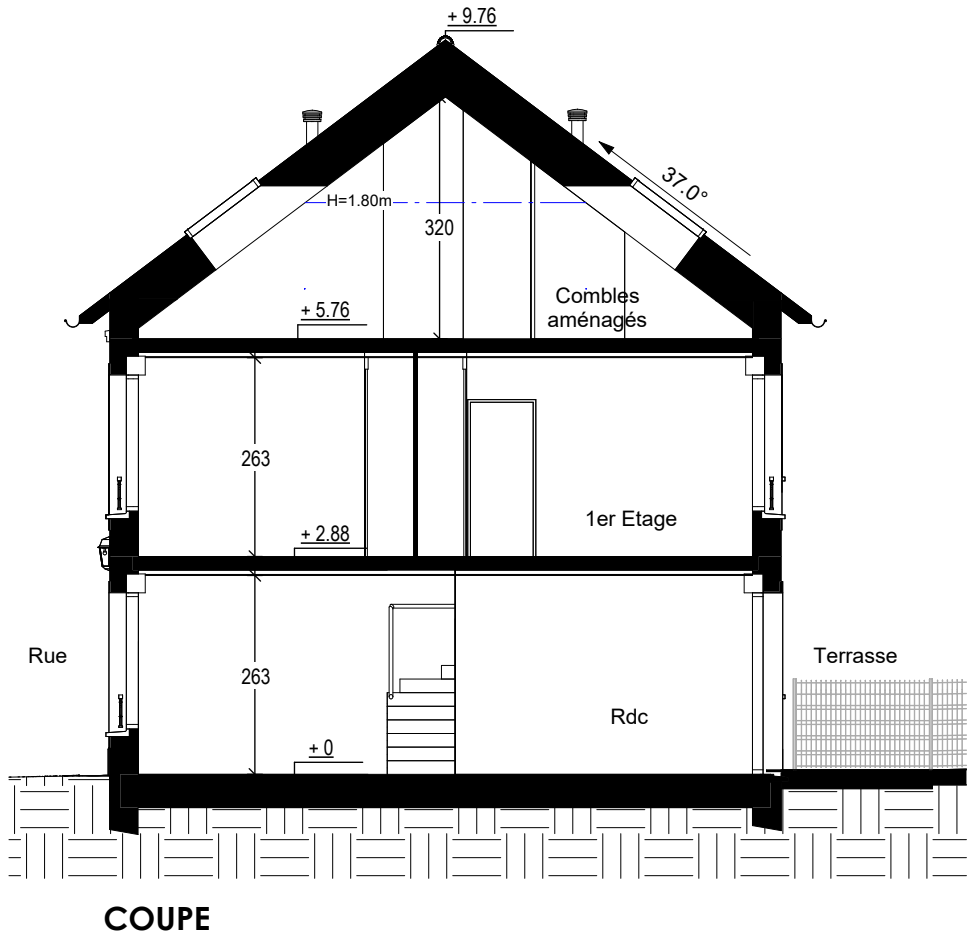

PLAN DES EXTERIEURS

INDICE : 120-326

LEGENDE

- PAVAGE
- ZONE STERILE
- ESPACE VERT

HAIE
CLÔTURE GRILLAGEE