



Mi11 - 5 Pièces


SURFACES HABITABLES

SEJOUR	21.36 m²
CUISINE	9.43 m²
CHAMBRE 1	9.69 m²
CHAMBRE 2	9.68 m²
CHAMBRE 3	10.42 m²
CHAMBRE 4	15.88 m²
DEGT 1	4.59 m²
DEGT 2	1.95 m²
SDB/WC	6.59 m²
SDE	3.36 m²
WC	1.21 m²
RGT 1	0.78 m²
RGT 2	1.29 m²
TOTAL	96.23 m²

SURFACES DES EXTERIEURS



TERRASSE	10.07 m²
JARDIN	66.03 m²

LOCALISATION

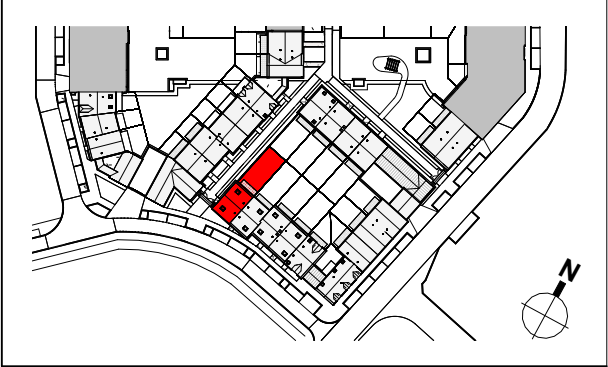


Nota 1: Les surfaces des placards (PL) sont comprises dans la surface des pièces où ils se situent.
Nota 2: Des modifications sont susceptibles d'être apportées à ce plan en fonction des nécessités techniques, réglementaires ou administratives de la réalisation, tant en ce qui concerne les dimensions libres que l'équipement. Les surfaces indiquées pourront faire l'objet d'une différence de moins de 3 % tel que précisé dans le contrat de réservation. Les retombées, faux-plafonds, seuils, trappes de visites, ainsi que l'emplacement des équipements ne sont pas figurés à ce stade. Les plantations éventuelles ne sont pas contractuelles. Aucun plan de travail ni mobilier dans les cuisines n'est prévu.
Nota 3: L'embranchement maximum pourrait être de 25cm pour les terrasses.
Nota 4: Le positionnement, le nombre et les dimensions des radiateurs n'ont pas de valeur contractuelle. Ils sont susceptibles de modifications en cours de réalisation du programme.


LE DOMAINE DE CURTIS
Plan préliminaire de réservation

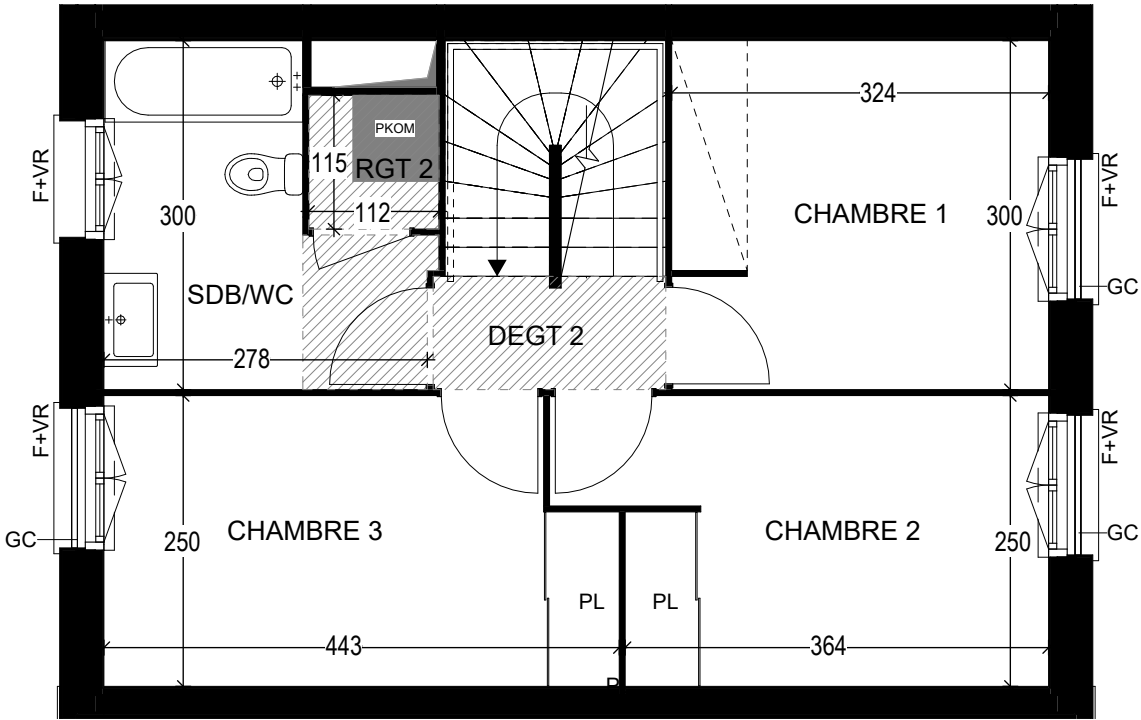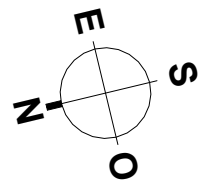

ETAGE

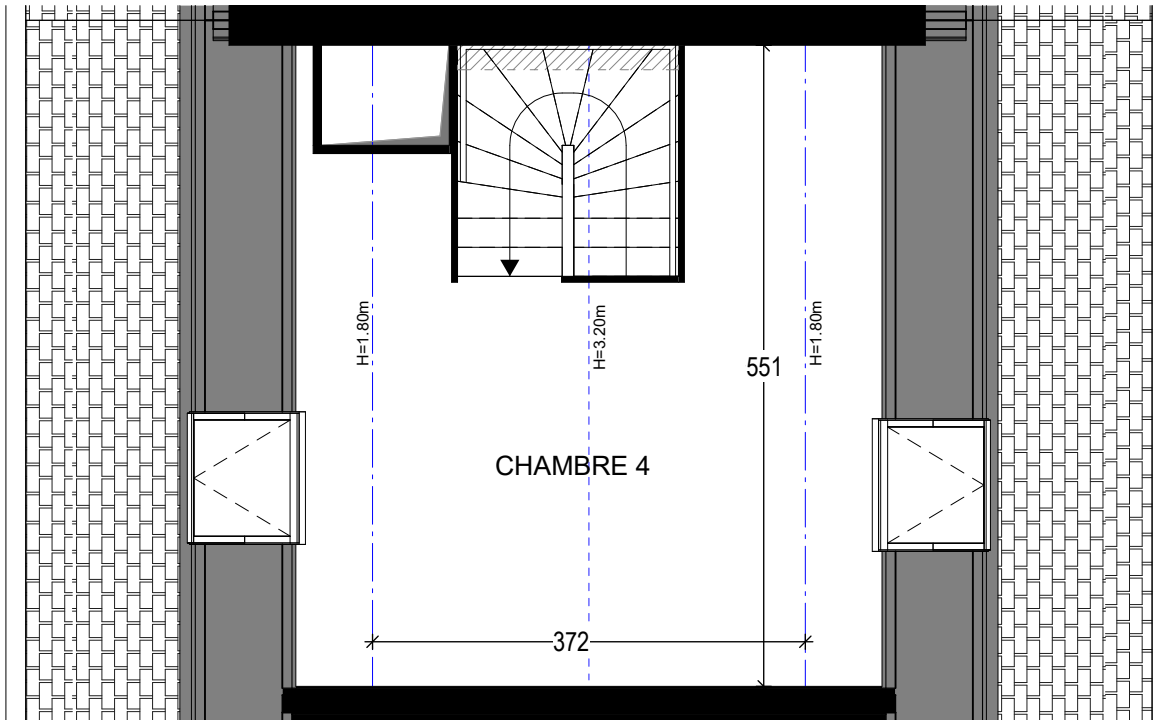

COMBLES

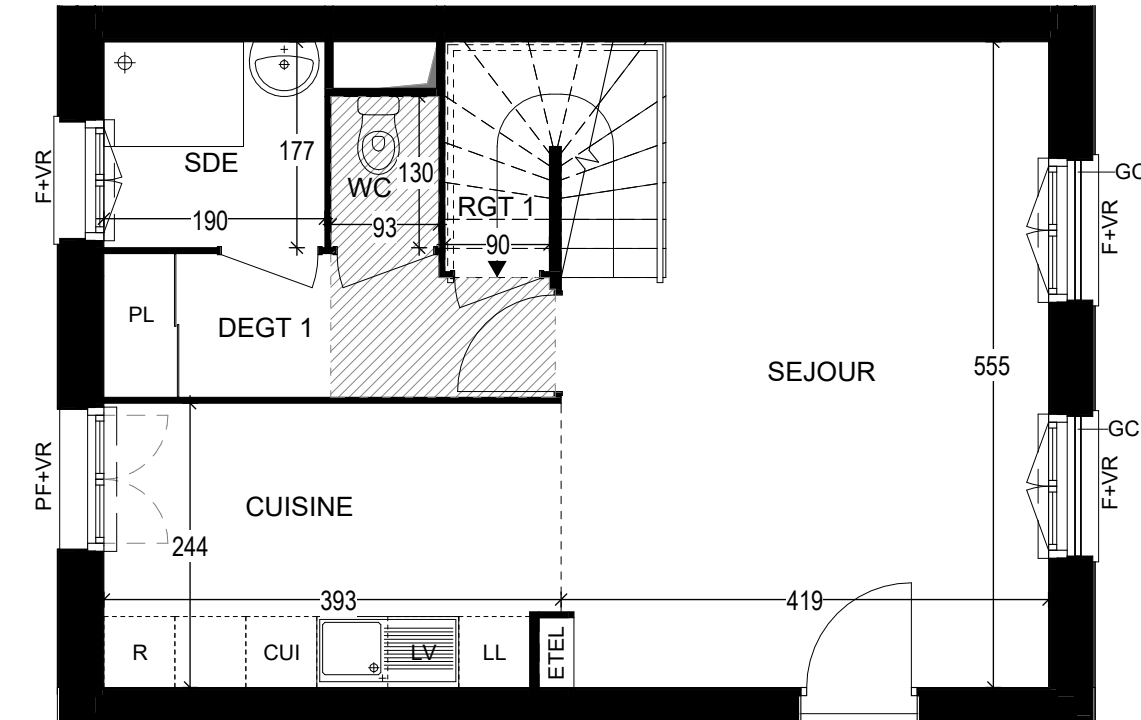

REZ-DE-CHAUSSEE


INDICE : 120-326

LEGENDE

PF	Porte Fenêtre	FT	Fenêtre de toit	R	Empl Réfrigérateur
F	Fenêtre	PL	Placard	C	Empl Cuisson
VR	Volet Roulant	ETEL	Espace Technique Electrique	LV	Empl Lave-Vaisselle
VB	Volet Battant	GC	Garde-corps	LL	Empl Lave-Linge



Accès combles
Chauff./Ventil/Eau chaude

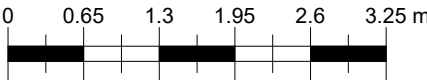




Mi11 - 5 PIECES

SURFACES HABITABLES 96.23 m²



SURFACE PARCELLE 130.00m²

LOCALISATION

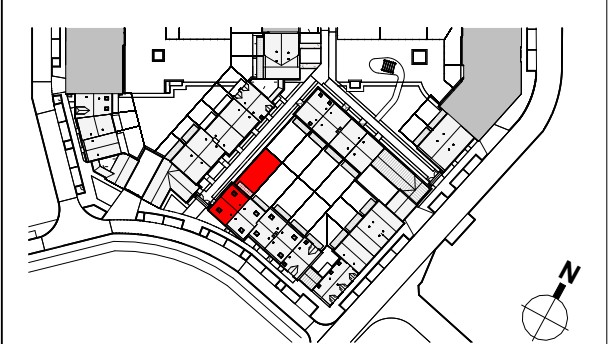


Nota 1: Les surfaces des placards (PL) sont comprises dans la surface des pièces où ils se situent.
Nota 2: Des modifications sont susceptibles d'être apportées à ce plan en fonction des nécessités techniques, réglementaires ou administratives de la réalisation, tant en ce qui concerne les dimensions libres que l'équipement. Les surfaces indiquées pourront faire l'objet d'une différence de moins de 3 % tel que précisé dans le contrat de réservation. Les retombées, faux-plafonds, seuils, trappes de visites, ainsi que l'emplacement des équipements ne sont pas figurés à ce stade. Les plantations éventuelles ne sont pas contractuelles. Aucun plan de travail ni mobilier dans les cuisines n'est prévu.
Nota 3: L'embranchement maximum pourrait être de 25cm pour les terrasses.
Nota 4: Le positionnement, le nombre et les dimensions des radiateurs n'ont pas de valeur contractuelle. Ils sont susceptibles de modifications en cours de réalisation du programme.


LE DOMAINE DE CURTIS
Plan préliminaire de réservation

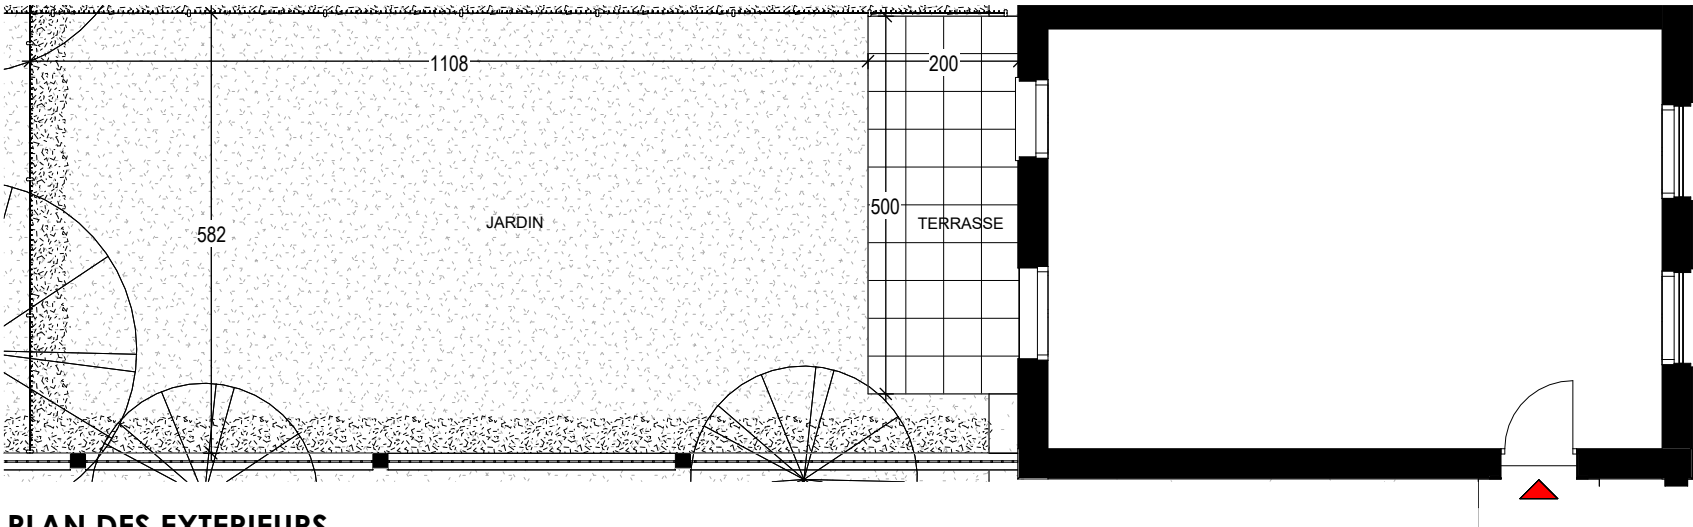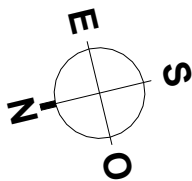

PLAN DES EXTERIEURS

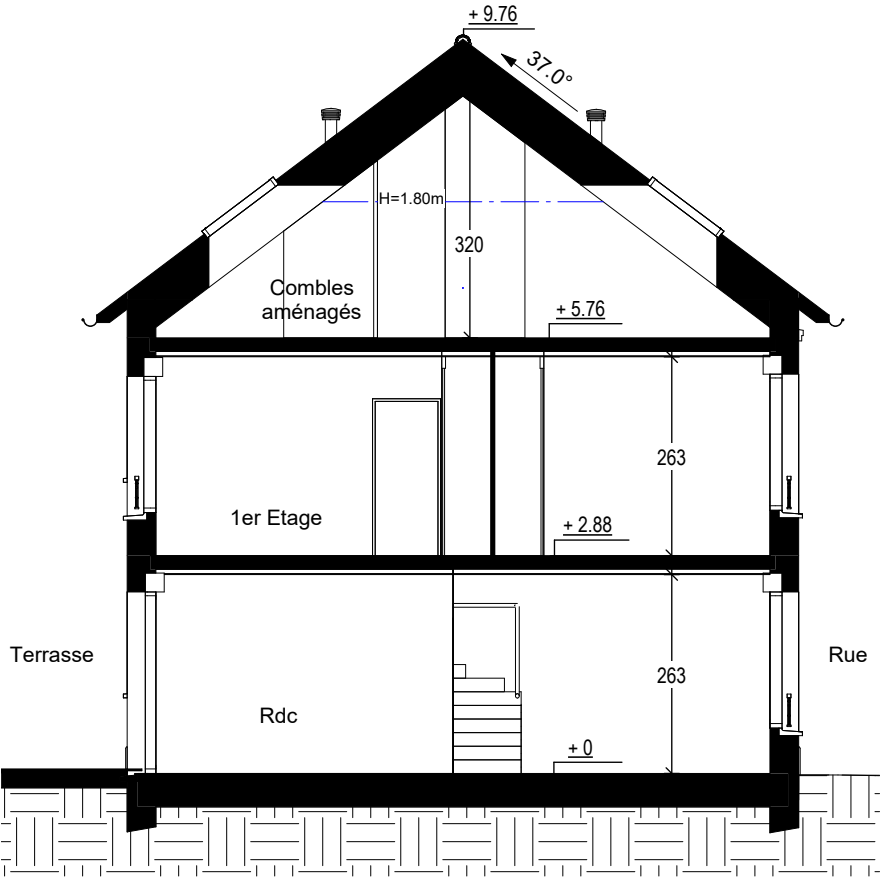

COUPE

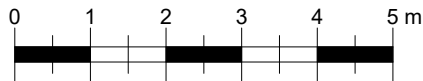

LEGENDE

- PAVAGE
- ZONE STERILE
- ESPACE VERT



HAIE
CLÔTURE GRILLAGEE

INDICE : 120-326