



Mi 17 - 4 Pièces


SURFACES HABITABLES

ENTREE	3.97 m²
SEJOUR	24.98 m²
CUISINE	6.83 m²
CHAMBRE 1	10.29 m²
CHAMBRE 2	9.80 m²
CHAMBRE 3	9.98 m²
DEGT	1.95 m²
SDB/WC	6.59 m²
SDE	3.36 m²
WC	1.21 m²
RGT 1	0.78 m²
RGT 2	1.29 m²
TOTAL	81.03 m²

SURFACES DES EXTERIEURS



JARDIN	35.64 m²
TERRASSE	11.96 m²

LOCALISATION

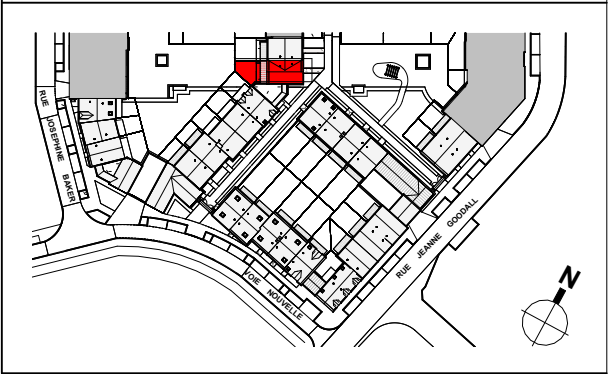


LE DOMAINE DE CURTIS

Plan préliminaire de réservation

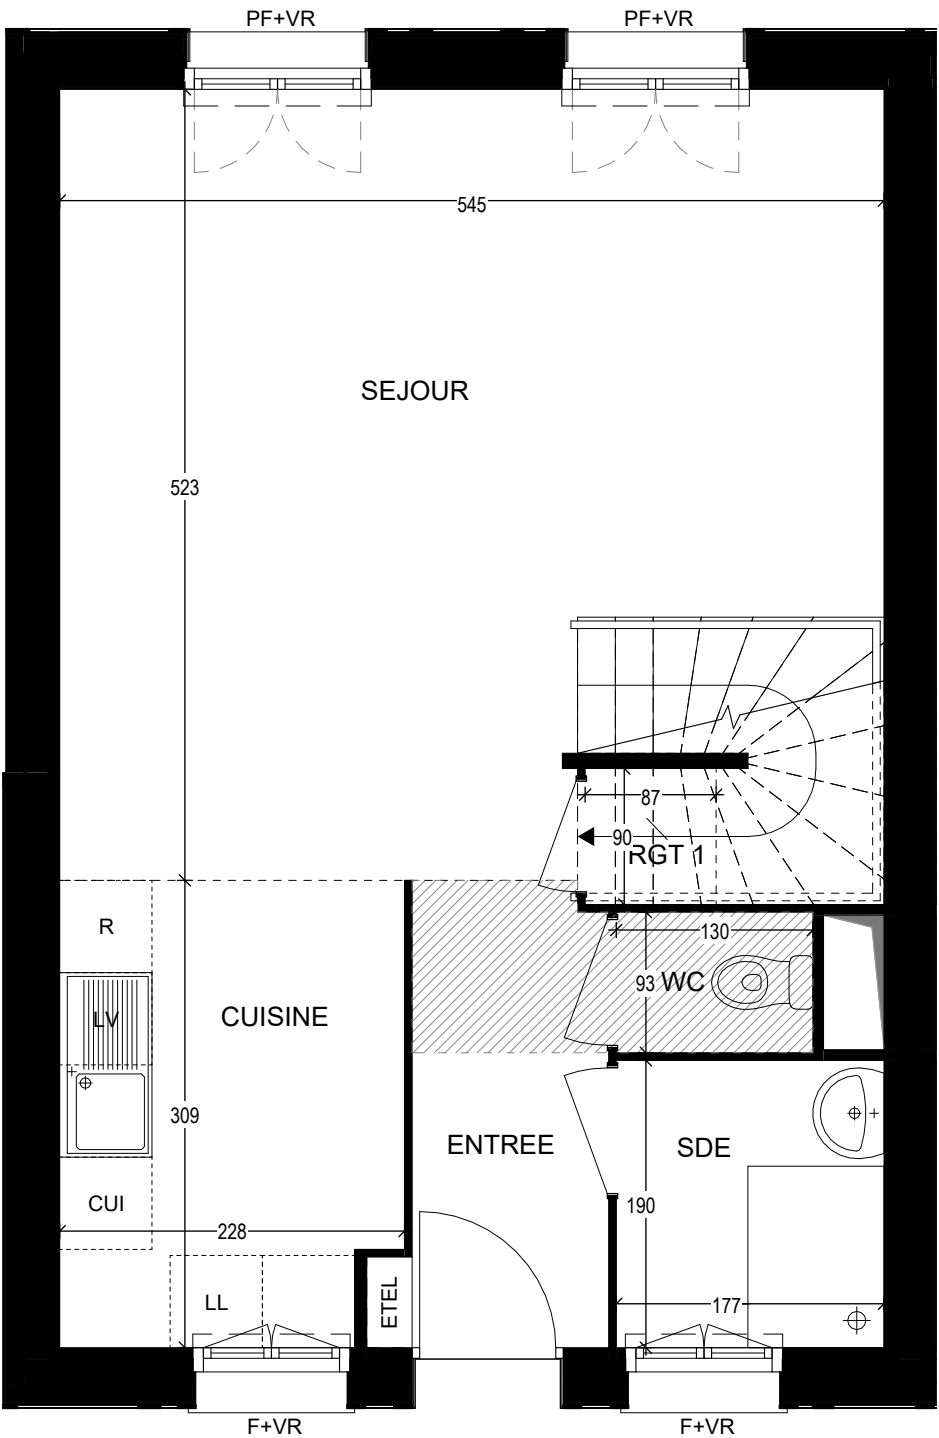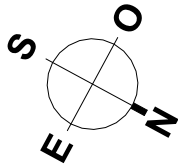

REZ-DE-CHAUSSEE

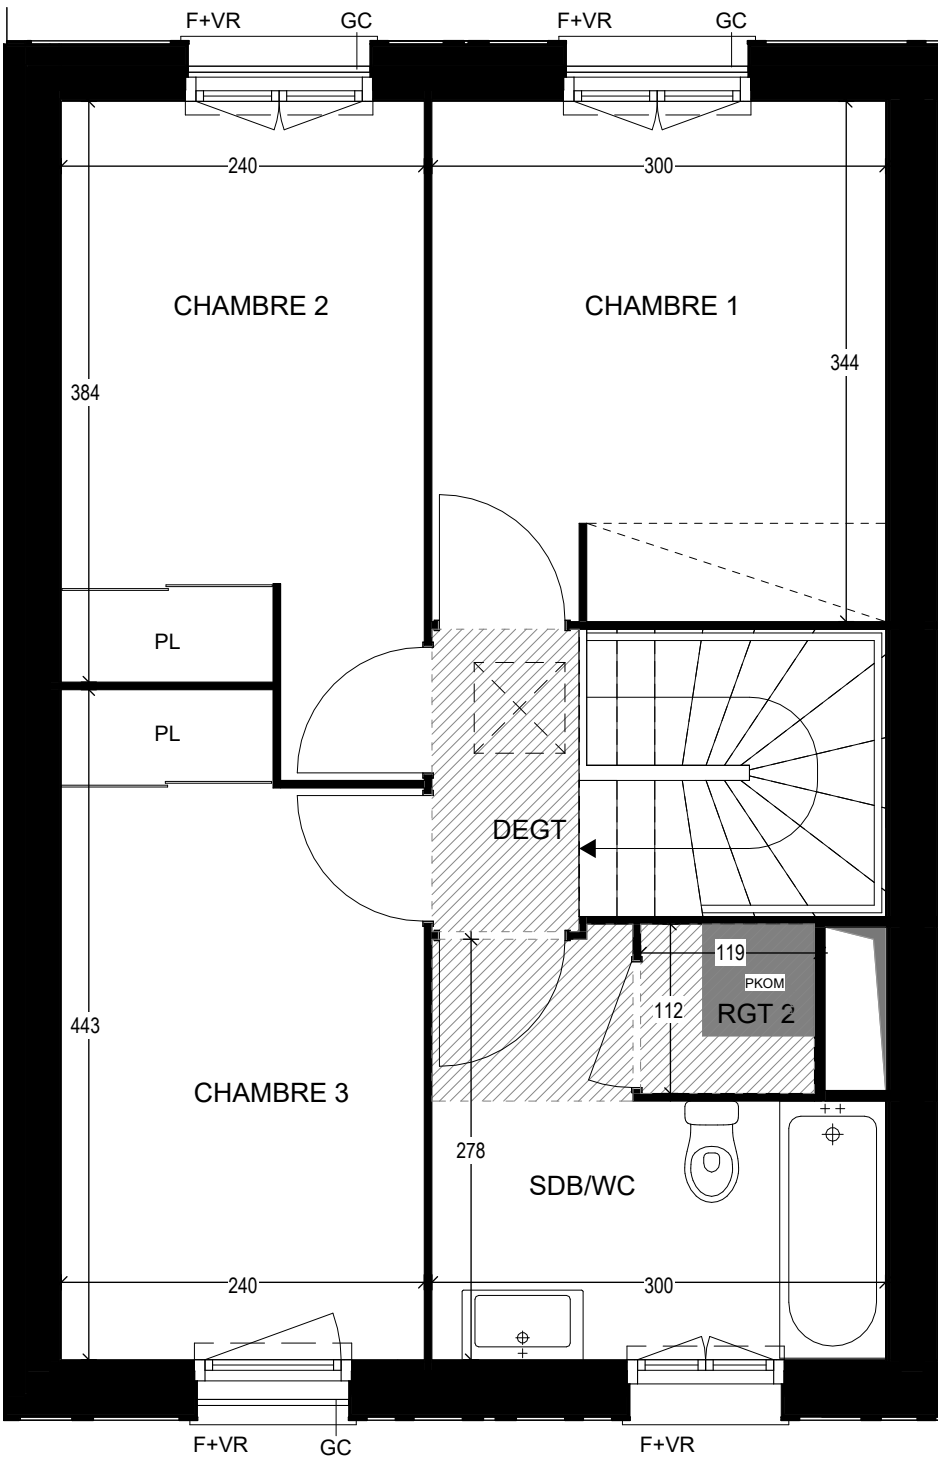

ETAGE

INDICE : 120-326


Nota 1: Les surfaces des placards (PL) sont comprises dans la surface des pièces où ils se situent.
Nota 2: Des modifications sont susceptibles d'être apportées à ce plan en fonction des nécessités techniques, réglementaires ou administratives de la réalisation, tant en ce qui concerne les dimensions libres que l'équipement. Les surfaces indiquées pourront faire l'objet d'une différence de moins de 3 % tel que précisé dans le contrat de réservation. Les retombées, faux-plafonds, seuils, trappes de visites, ainsi que l'emplacement des équipements ne sont pas figurés à ce stade. Les plantations éventuelles ne sont pas contractuelles. Aucun plan de travail ni mobilier dans les cuisines n'est prévu.
Nota 3: L'embranchement maximum pourrait être de 25cm pour les terrasses.
Nota 4: Le positionnement, le nombre et les dimensions des radiateurs n'ont pas de valeur contractuelle. Ils sont susceptibles de modifications en cours de réalisation du programme.

LEGENDE

PF	Porte Fenêtre	FT	Fenêtre de toit	R	Empl Réfrigérateur
F	Fenêtre	PL	Placard	C	Empl Cuisson
VR	Volet Roulant	ETEL	Espace Technique Electrique	LV	Empl Lave-Vaisselle
VB	Volet Battant	GC	Garde-corps	LL	Empl Lave-Linge




Accès combles
Chauff./Ventil/Eau chaude

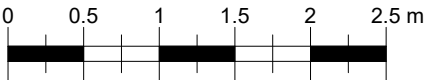




Mi 17 - 4 PIECES

SURFACES HABITABLES	81.03 m²
SURFACE PARCELLE	102.00m²


 


LOCALISATION


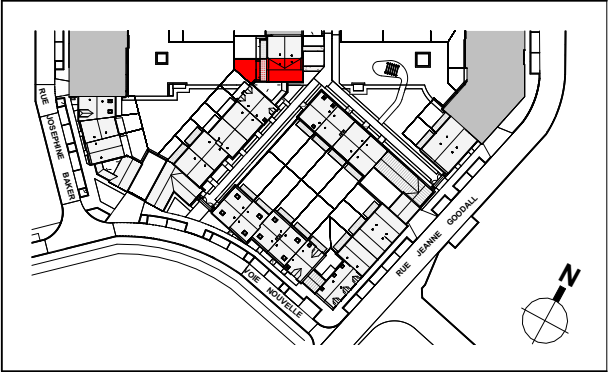


Nota 1: Les surfaces des placards (PL) sont comprises dans la surface des pièces où ils se situent.
Nota 2: Des modifications sont susceptibles d'être apportées à ce plan en fonction des nécessités techniques, réglementaires ou administratives de la réalisation, tant en ce qui concerne les dimensions libres que l'équipement. Les surfaces indiquées pourront faire l'objet d'une différence de moins de 3 % tel que précisé dans le contrat de réservation. Les retombées, faux-plafonds, seuils, trappes de visites, ainsi que l'emplacement des équipements ne sont pas figurés à ce stade. Les plantations éventuelles ne sont pas contractuelles. Aucun plan de travail ni mobilier dans les cuisines n'est prévu.
Nota 3: L'embranchement maximum pourrait être de 25cm pour les terrasses.
Nota 4: Le positionnement, le nombre et les dimensions des radiateurs n'ont pas de valeur contractuelle. Ils sont susceptibles de modifications en cours de réalisation du programme.

LE DOMAINE DE CURTIS
Plan préliminaire de réservation

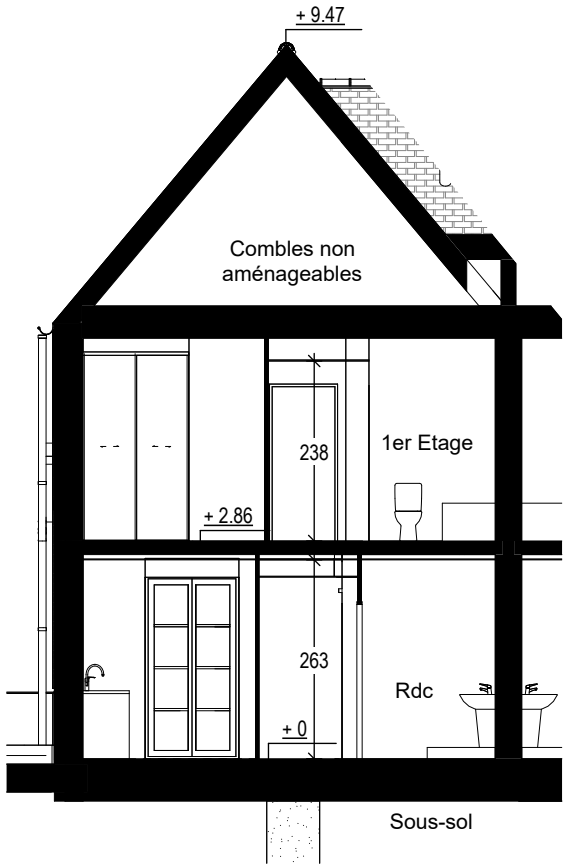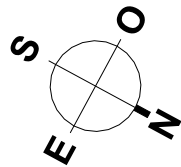

COUPE

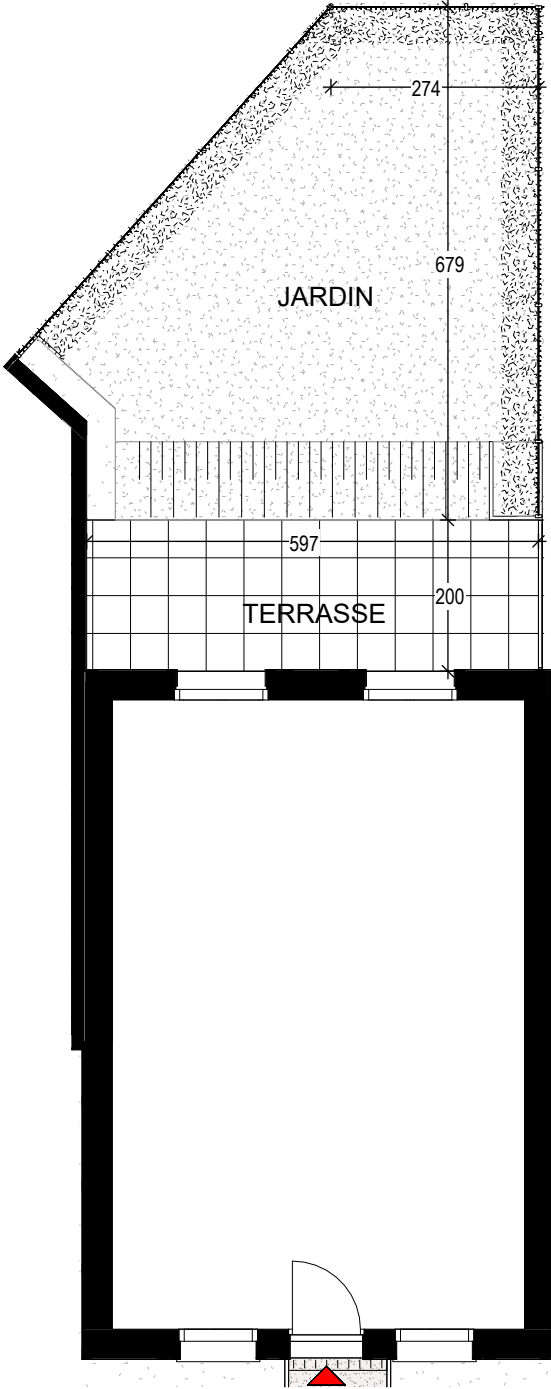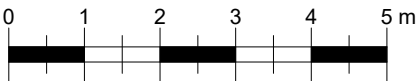

PLAN DES EXTERIEURS

INDICE : 120-326

LEGENDE

- PAVAGE
- ZONE STERILE
- ESPACE VERT

- HAIE
- CLÔTURE GRILLAGEE