


L'APARTÉ

PLAN PRÉLIMINAIRE DE RÉSERVATION

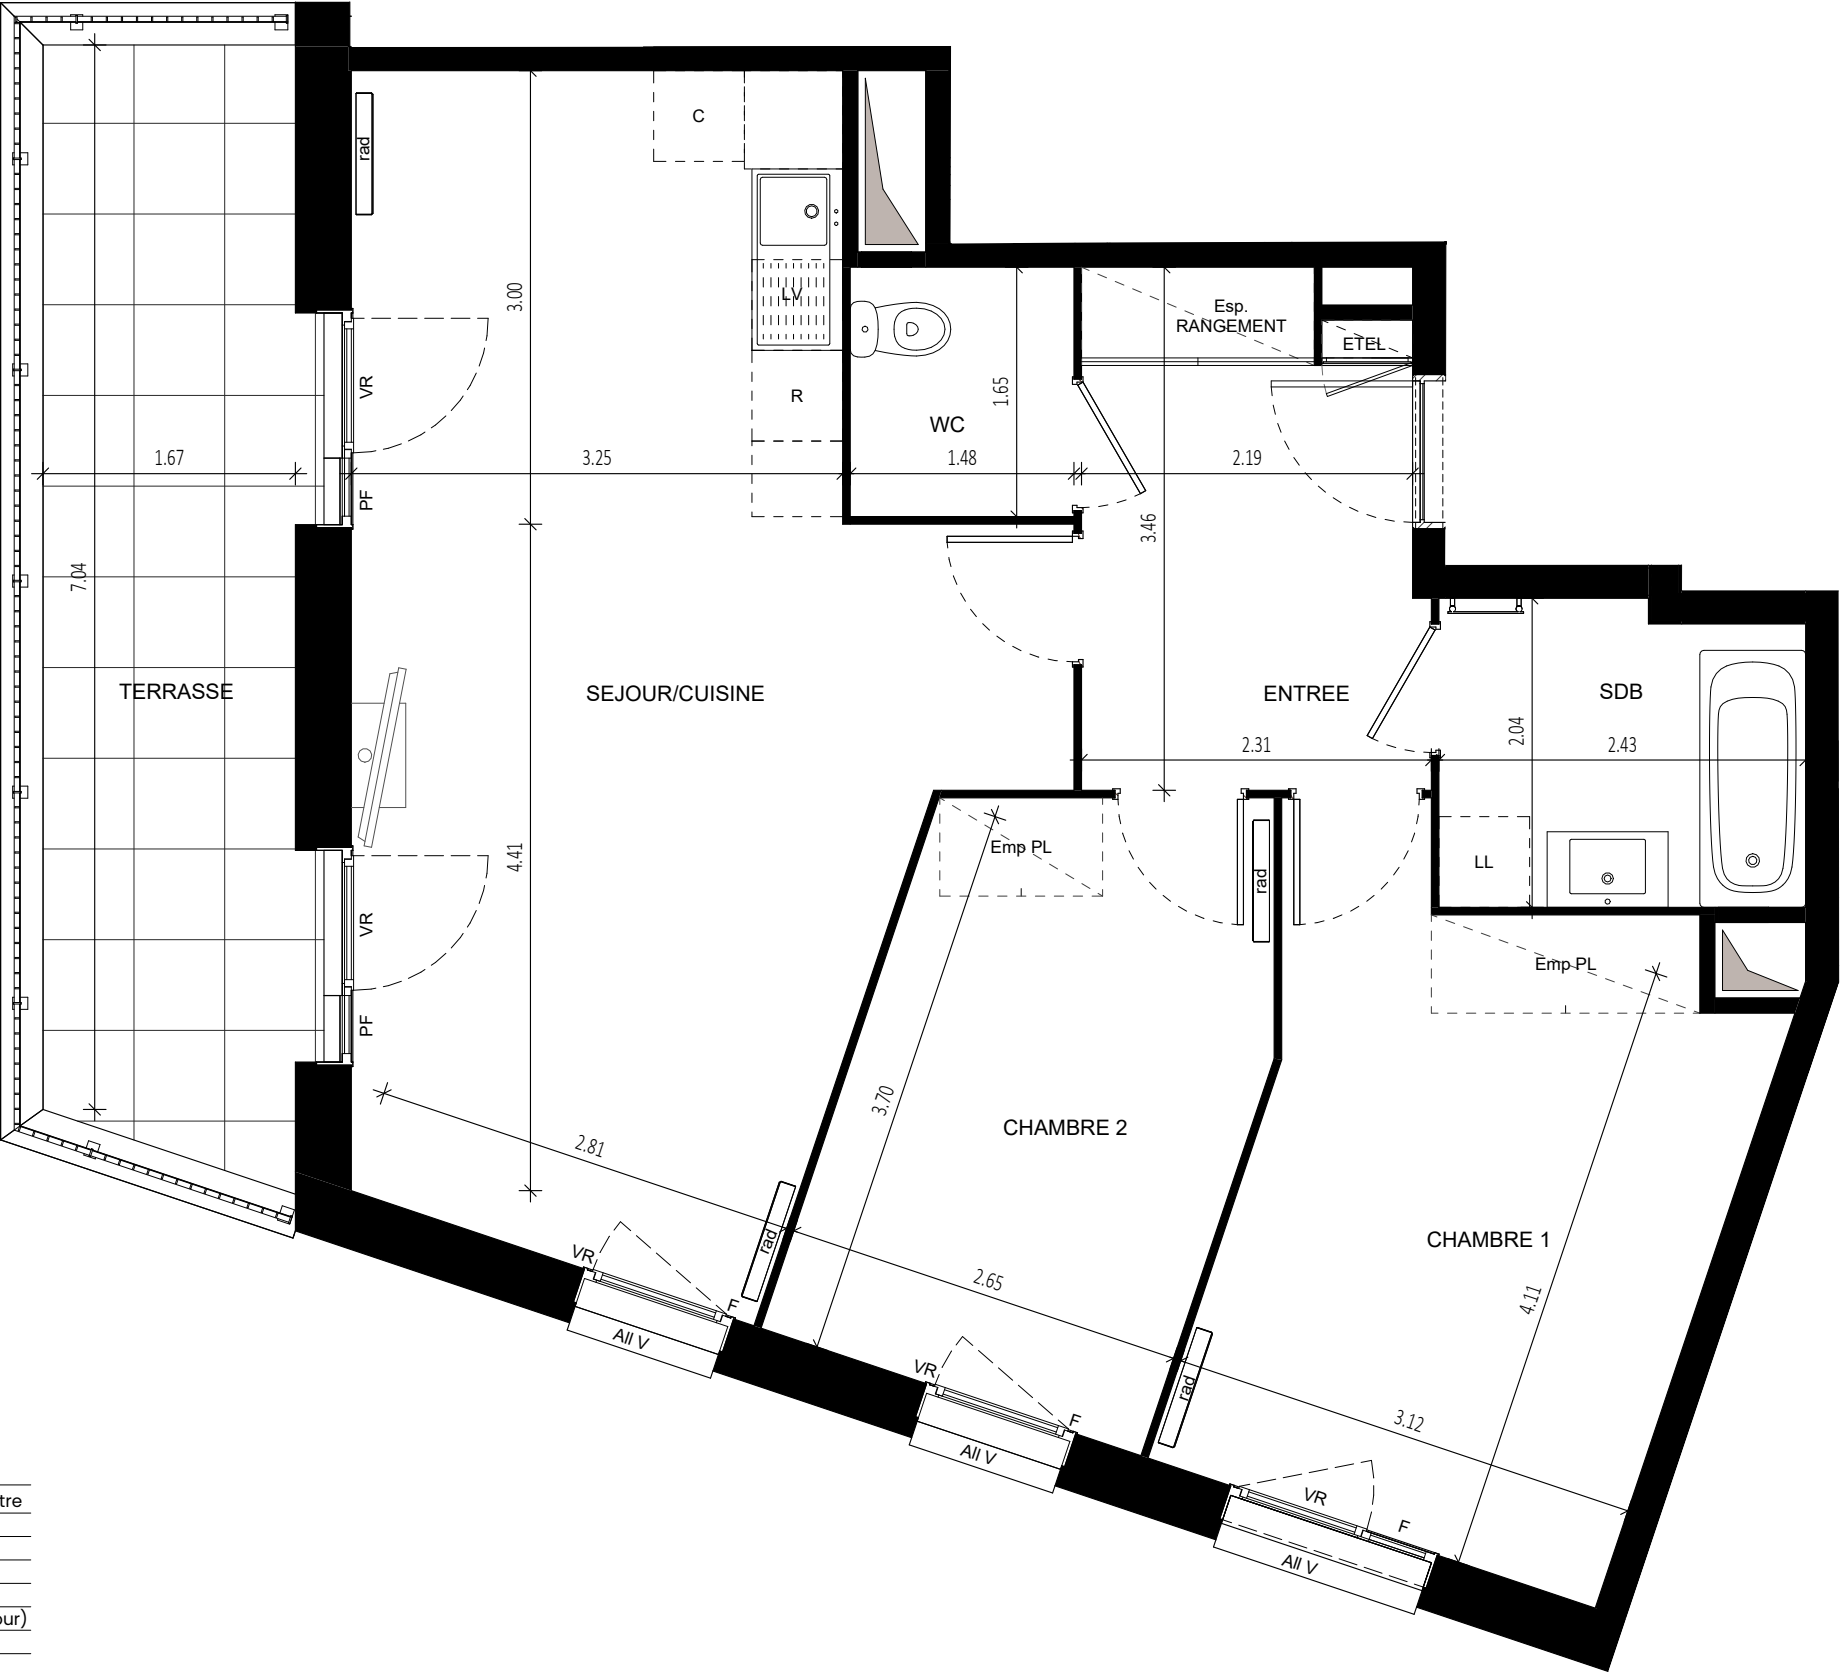

- Légende :**
- F/PF : Fenêtre / Porte Fenêtre
 - VR : Volet Roulant
 - AII V : Allège vitrée
 - LV : Lave-Vaisselle
 - LL : Lave-Linge
 - C : Cuisson (plaques/four)
 - R : Réfrigérateur
 - PL : Placard
 - Emp PL : Emplacement placard
 - ETEL : Tableau électrique
 - ▨ : Soffite ou faux plafond
 - : Poutre
 - ⛑ : Robinet de puisage
 - : Descente d'eau pluviale

Les seuils des portes fenêtres sont à la hauteur minimum réglementaire.


Nota : Les renseignements graphiques sont donnés à titre indicatif. Ils pourront varier en fonction des besoins techniques lors de la réalisation du bâtiment. Des retombées de poutres, soffites, faux-plafonds et canalisations apparentes pourront être rajoutées pour la même raison. Les retombées, soffites, faux-plafonds, canalisations ainsi que l'emplacement des équipements ne sont pas forcément représentés. Les cotes et surfaces sont données sous réserve des impératifs de la construction et des tolérances d'exécution. Ce plan peut subir des modifications suite à des impératifs techniques. Les équipements représentés en pointillés ne sont pas fournis. Le mobilier et l'électroménager ne sont pas fournis.

Indice : 300.326
Version : 3



LOT D2B
ZAC Charles Renard Est
78210 SAINT-CYR-L'ÉCOLE

PLAN DE REPÉRAGE

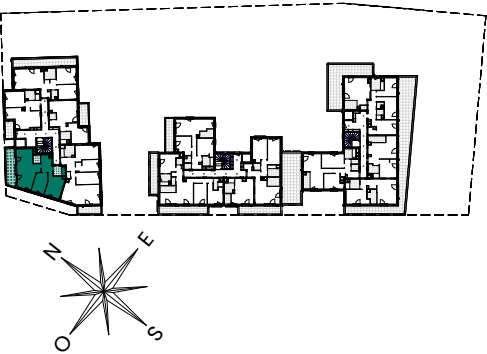

BATIMENT A
NIVEAU 4ème étage
TYPOLOGIE 3 pièces

TABEAU DES SURFACES

Nota : la surface habitable des placards est incluse dans celle des pièces attenantes

Surfaces habitables

ENTREE	7.33 m²
SEJOUR/CUISINE	28.51 m²
CHAMBRE 1	13.90 m²
CHAMBRE 2	10.48 m²
SDB	4.79 m²
WC	2.44 m²

Total 67.45 m²

Surfaces extérieures

TERRASSE 12.50 m²

Total 12.50 m²

PLAN DE VENTE N° A-45

