



LOGEMENT A22

2ème Etage - 3 pièces

SURFACES HABITABLES

ENTREE	8.24 m²
SEJOUR - CUISINE	24.89 m²
CHAMBRE 1	11.70 m²
CHAMBRE 2	10.30 m²
SDB	4.72 m²
WC	2.17 m²
TOTAL GENERAL	62.02 m²

SURFACES ANNEXES


LOGGIA	4.61 m²
TOTAL GENERAL	4.61 m²



NOTA 1 : Les surfaces des placards (Pl.) sont comprise dans la surface des pièces où ils se situent.
NOTA 2 : Des modifications sont susceptibles d'être apportées à ce plan en fonction des nécessités techniques, réglementaires ou administratives de la réalisation, tant en ce qui concerne les dimensions libres que l'équipement. Les surfaces indiquées sont approximatives, les retombées, faux-plafonds, seuils, trappes de visites, ainsi que l'emplacement des équipements sont figurés à titre indicatif. Les plantations éventuelles ne sont pas contractuelles. Aucun plan de travail ni mobilier dans les cuisines n'est prévu.
NOTA 3 : L'embranchement maximum pourrait être de 25cm pour les terrasses.
NOTA 4 : Le positionnement, le nombre et les dimensions des radiateurs n'ont pas de valeur contractuelle. Ils sont susceptibles de modifications en cours de réalisation du programme.

RESIDENCE LES ERABLES

Plan préliminaire de réservation

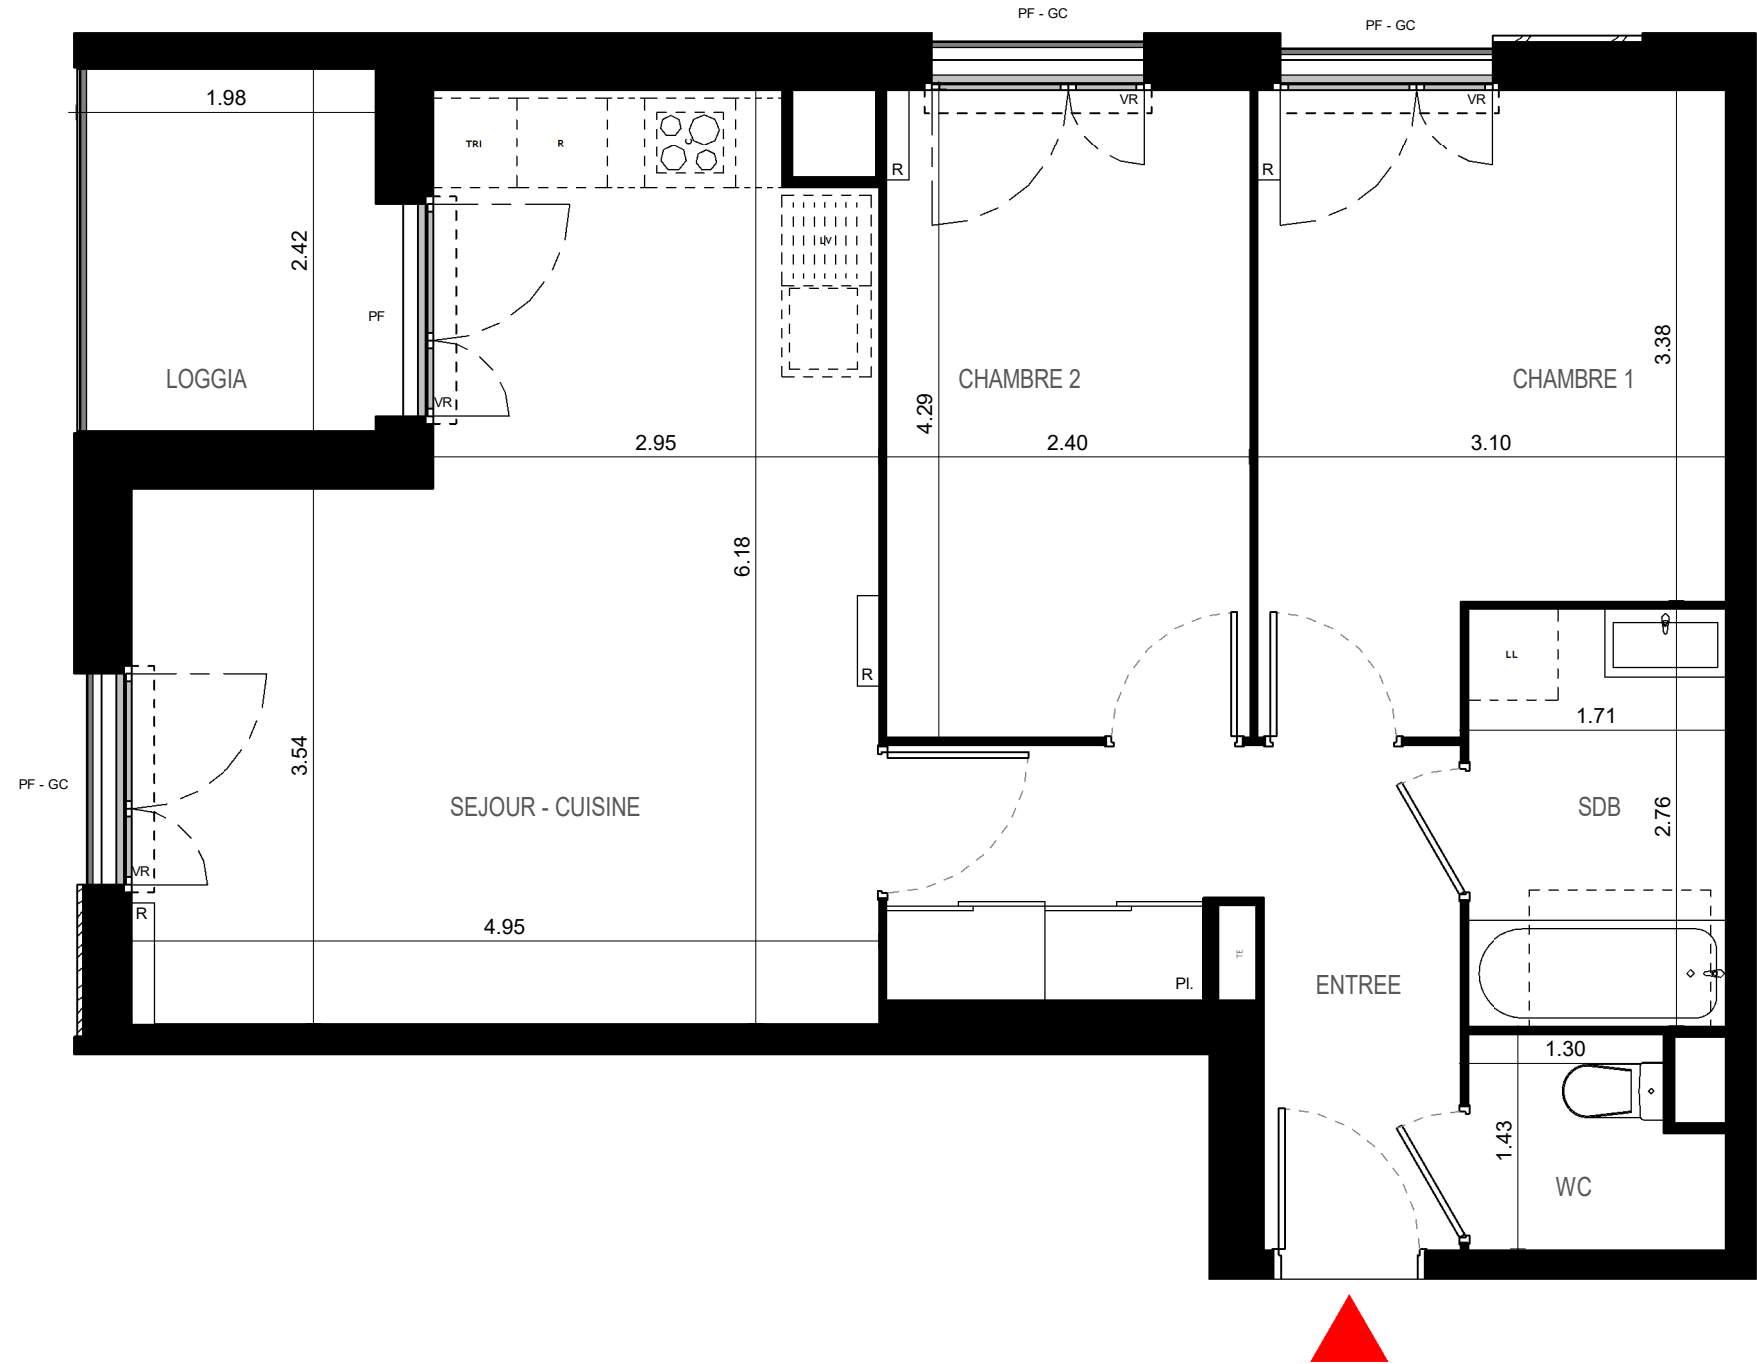

Indice : 230-523

LEGENDE

: SOFFITE / FAUX-PLAFOND
 : RADIATEUR

PF : PORTE-FENETRE
F : FENETRE
GC : GARDE-CORPS
VR : VOLET ROULANT

Pl. : PLACARD
TE : ESPACE TECHNIQUE ELECTRIQUE

LL : EMPL. LAVE-LINGE
LV : EMPL. LAVE-VAISSELLE
C : EMPL. CUISSON
R : EMPL. REFRIGERATEUR