



B0-2 APPARTEMENT 3 PIECES
REZ-DE-CHAUSSEE

SURFACES HABITABLES

Séjour / Cuisine	27,30 m²
Chambre 1	13,03 m²
Chambre 2	9,80 m²
SDB	4,96 m²
Entrée	4,43 m²
DGMT	3,04 m²
WC	2,29 m²


TOTAL 64,85 m²

SURFACES DES EXTERIEURS

jardin	100,67 m²
Terrasse	28,54 m²




TOTAL 129,21 m²

LOCALISATION

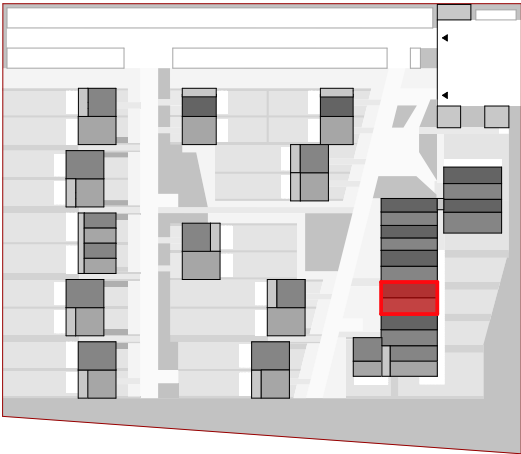

NOTA 1 : Les surfaces des placards (PL) sont comprises dans la surface des pièces où ils se situent.
NOTA 2 : Des modifications sont susceptibles d'être apportées à ce plan en fonction des nécessités techniques, réglementaires ou administratives de la réalisation, tant en ce qui concerne les dimensions libres que l'équipement. Les surfaces indiquées pourront faire l'objet d'une différence de moins de 3 % tel que précisé dans le contrat de réservation. Les retombées, faux-plafonds, seuils, trappes de visites, ainsi que l'emplacement des équipements sont figurés à titre indicatif. Les plantations éventuelles ne sont pas contractuelles. Aucun plan de travail ni mobilier dans les cuisines n'est prévu.
NOTA 3 : L'emmarchement maximum pourrait être de 25 cm pour les terrasses.
NOTA 4 : Le positionnement, le nombre et les dimensions des radiateurs n'ont pas de valeur contractuelle. Ils sont susceptibles de modifications en cours de réalisation du programme.


BEL AIR VILLAGE
Plan préliminaire de réservation

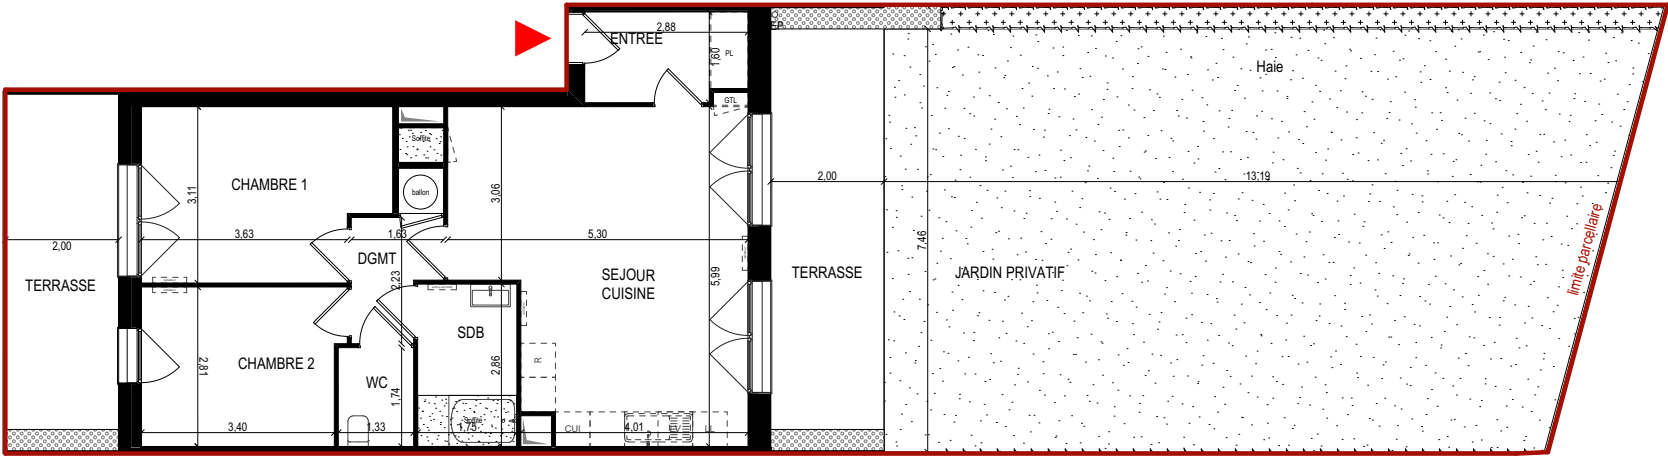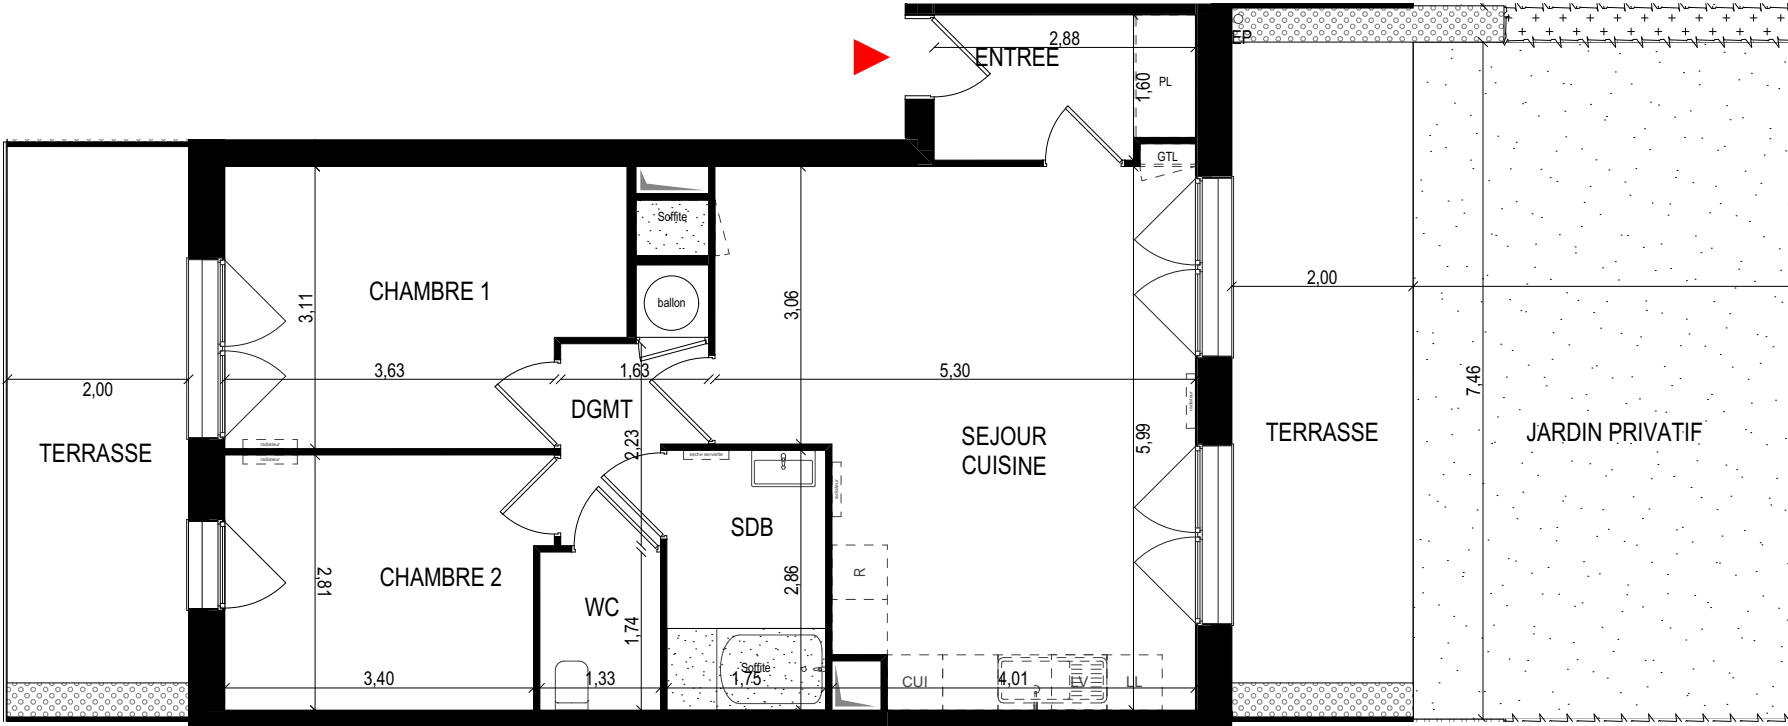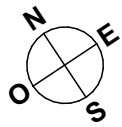

PARCELLE

indice : 04/05/2026

LEGENDE

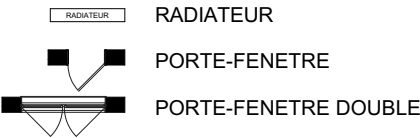

VR : VOLET ROULANT
PL : PLACARD
ETEL : ESPACE TECHNIQUE ELECTRIQUE
LV : EMPL. LAVE-VAISSELLE
R : EMPL. REFRIGERATEUR
CUI : EMPL. CUISSON
LL : EMPL. LAVE-LINGE

