






M06 MAISON 5 PIECES

| SURFACES HABITABLES     |           |
|-------------------------|-----------|
| Séjour / Cuisine        | 27,63 m²  |
| Chambre 1               | 13,20 m²  |
| Chambre 4               | 12,83 m²  |
| Chambre 3               | 9,61 m²   |
| Chambre 2               | 9,43 m²   |
| SDE / WC                | 5,26 m²   |
| SDB                     | 5,11 m²   |
| DGMT                    | 5,60 m²   |
| Entrée                  | 2,75 m²   |
| WC                      | 1,85 m²   |
| TOTAL                   | 93,27 m²  |
| SURFACES DES EXTERIEURS |           |
| jardin                  | 178,25 m² |
| Terrase                 | 14,41 m²  |
| TOTAL                   | 192,66 m² |


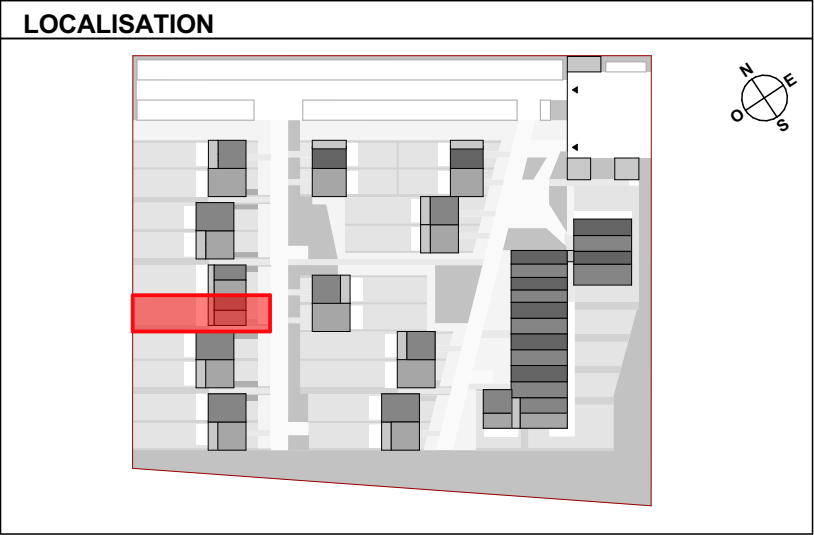


NOTA 1 : Les surfaces des placards (PL) sont comprises dans la surface des pièces où ils se situent.  
NOTA 2 : Des modifications sont susceptibles d'être apportées à ce plan en fonction des nécessités techniques, réglementaires ou administratives de la réalisation, tant en ce qui concerne les dimensions libres que l'équipement. Les surfaces indiquées pourront faire l'objet d'une différence de moins de 3 % tel que précisé dans le contrat de réservation. Les retombées, faux-plafonds, seuils, trappes de visites, ainsi que l'emplacement des équipements sont figurés à titre indicatif. Les plantations éventuelles ne sont pas contractuelles. Aucun plan de travail ni mobilier dans les cuisines n'est prévu.  
NOTA 3 : L'emmarchement maximum pourrait être de 25 cm pour les terrasses.  
NOTA 4 : Le positionnement, le nombre et les dimensions des radiateurs n'ont pas de valeur contractuelle. Ils sont susceptibles de modifications en cours de réalisation du programme.

BEL AIR VILLAGE  
Plan préliminaire de réservation

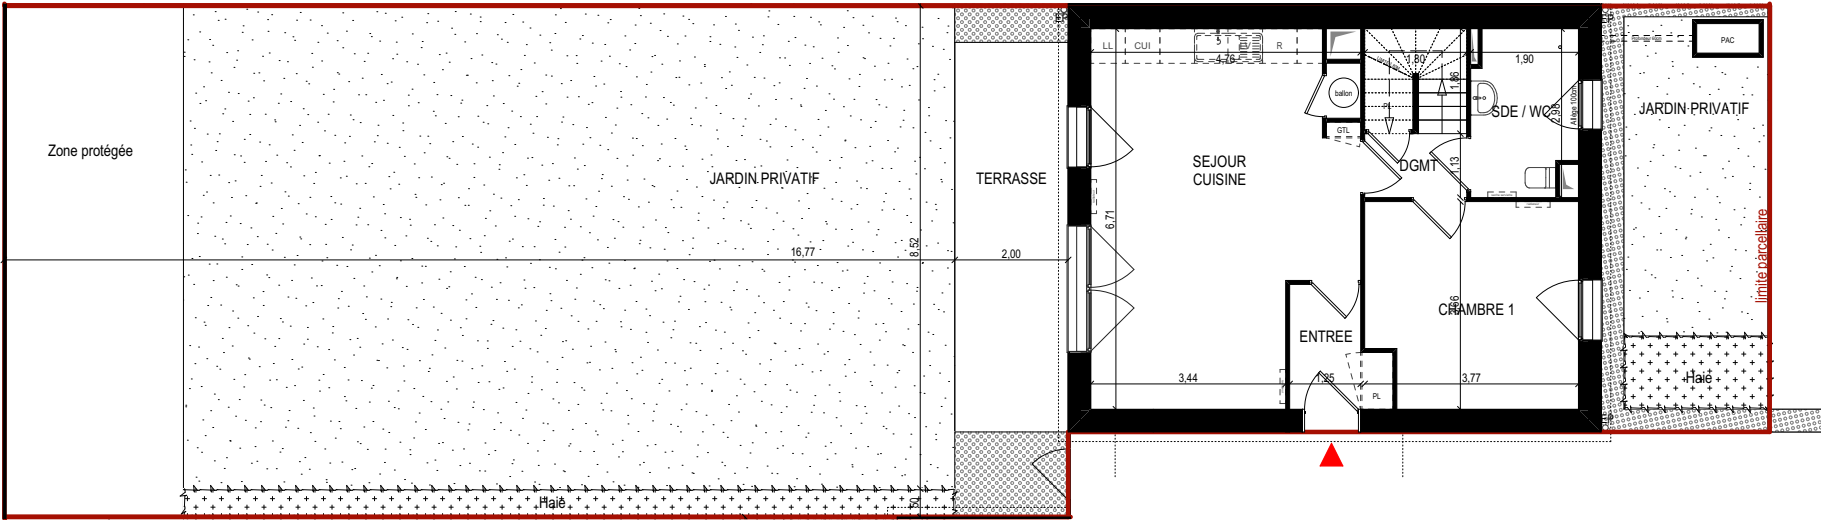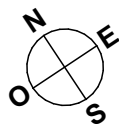


PARCELLE

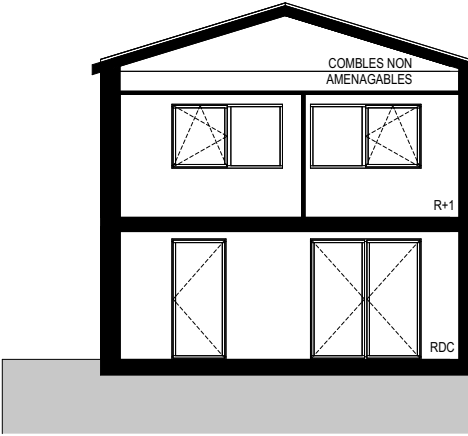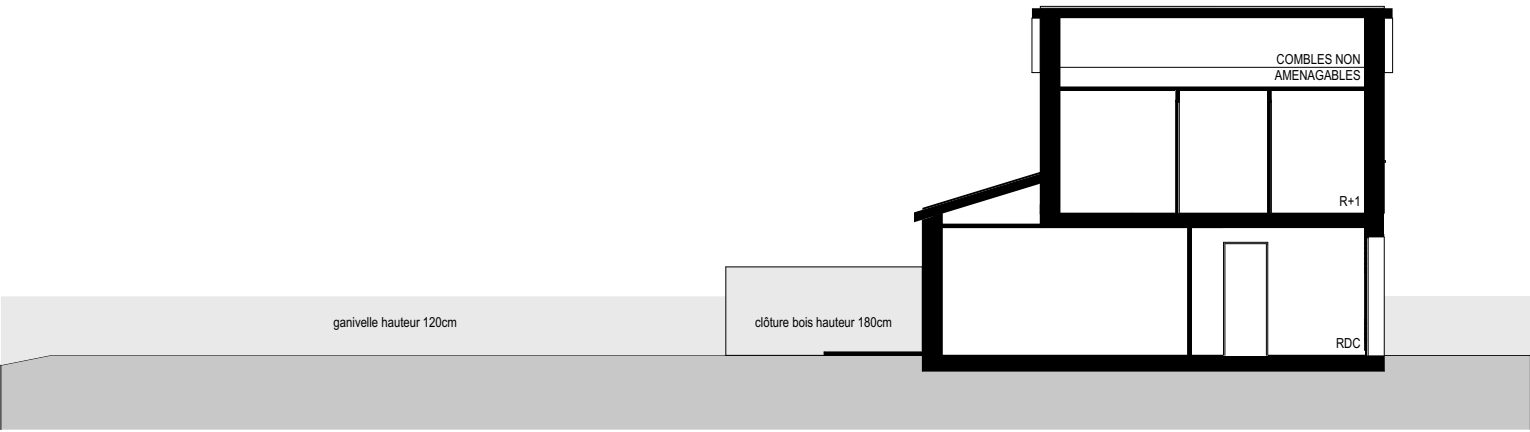

COUPES

indice : 190.526

LEGENDE

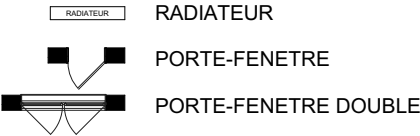


VR : VOLET ROULANT  
PL : PLACARD  
ETEL : ESPACE TECHNIQUE ELECTRIQUE  
LV : EMPL. LAVE-VAISSELLE  
R : EMPL. REFRIGERATEUR  
CUI : EMPL. CUISSON  
LL : EMPL. LAVE-LINGE  
PAC : POMPE A CHALEUR





M06 MAISON 5 PIECES


| SURFACES HABITABLES     |           |
|-------------------------|-----------|
| Séjour / Cuisine        | 27,63 m²  |
| Chambre 1               | 13,20 m²  |
| Chambre 4               | 12,83 m²  |
| Chambre 3               | 9,61 m²   |
| Chambre 2               | 9,43 m²   |
| SDE / WC                | 5,26 m²   |
| SDB                     | 5,11 m²   |
| DGMT                    | 5,60 m²   |
| Entrée                  | 2,75 m²   |
| WC                      | 1,85 m²   |
| TOTAL                   | 93,27 m²  |
| SURFACES DES EXTERIEURS |           |
| jardin                  | 178,25 m² |
| Terrasse                | 14,41 m²  |
| TOTAL                   | 192,66 m² |

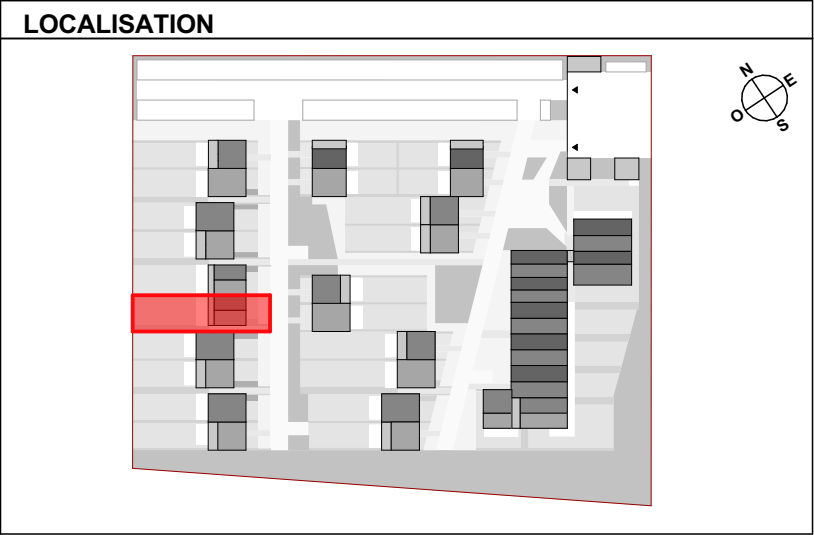


NOTA 1 : Les surfaces des placards (PL) sont comprises dans la surface des pièces où ils se situent.  
NOTA 2 : Des modifications sont susceptibles d'être apportées à ce plan en fonction des nécessités techniques, réglementaires ou administratives de la réalisation, tant en ce qui concerne les dimensions libres que l'équipement. Les surfaces indiquées pourront faire l'objet d'une différence de moins de 3 % tel que précisé dans le contrat de réservation. Les retombées, faux-plafonds, seuils, trappes de visites, ainsi que l'emplacement des équipements sont figurés à titre indicatif. Les plantations éventuelles ne sont pas contractuelles. Aucun plan de travail ni mobilier dans les cuisines n'est prévu.  
NOTA 3 : L'emmarchement maximum pourrait être de 25 cm pour les terrasses.  
NOTA 4 : Le positionnement, le nombre et les dimensions des radiateurs n'ont pas de valeur contractuelle. Ils sont susceptibles de modifications en cours de réalisation du programme.

BEL AIR VILLAGE

Plan préliminaire de réservation

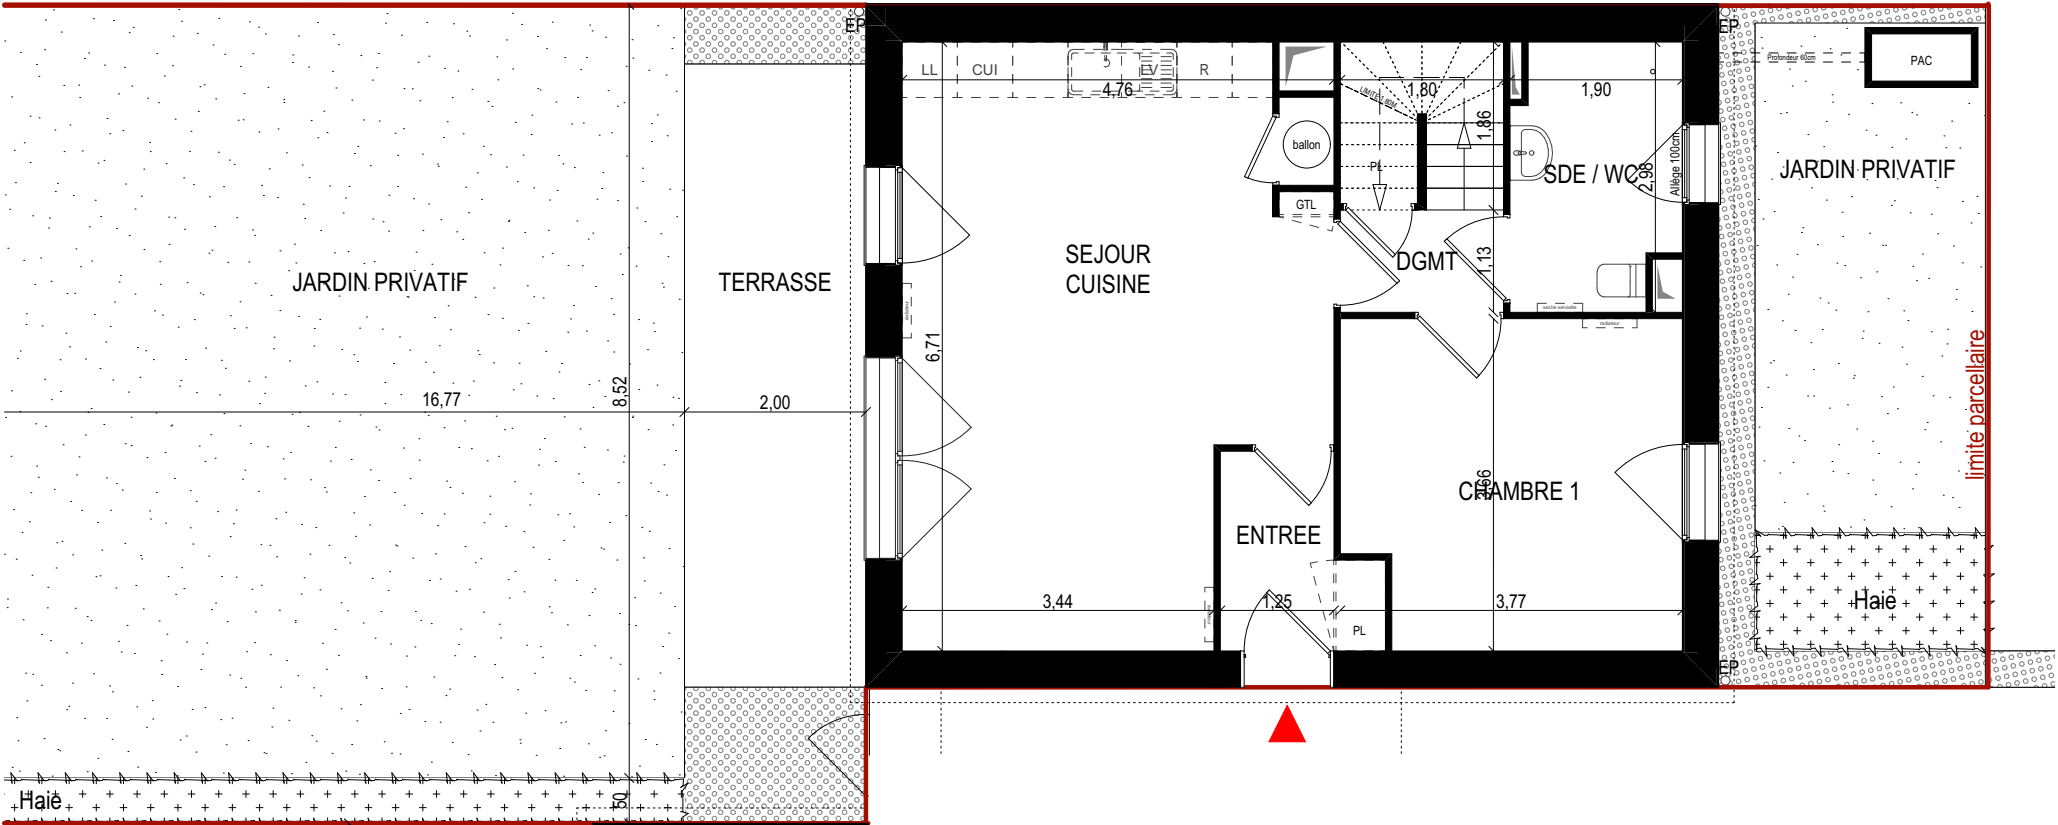


REZ-DE-CHAUSSEE

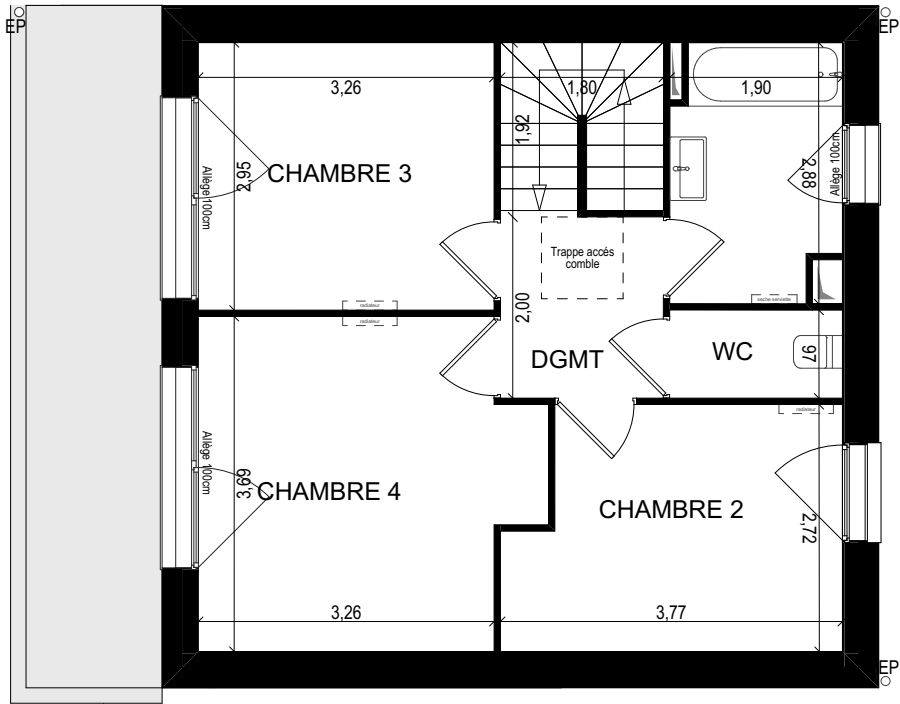

ETAGE

indice : 190.526

LEGENDE

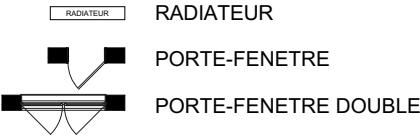

VR : VOLET ROULANT  
PL : PLACARD  
ETEL : ESPACE TECHNIQUE ELECTRIQUE  
LV : EMPL. LAVE-VAISSELLE  
R : EMPL. REFRIGERATEUR  
CUI : EMPL. CUISSON  
LL : EMPL. LAVE-LINGE  
PAC : POMPE A CHALEUR

