



M22 MAISON 4 PIECES

SURFACES HABITABLES


SDB	5,59 m²
SDE / WC	4,98 m²
DGMT	3,11 m²
Entrée	2,75 m²
WC	1,35 m²
	81,14 m²
	1 953,34 m²
	m²
	m²

TOTAL

SURFACES DES EXTERIEURS

jardin	125,70 m²
Terrasse	11,77 m²
TOTAL	137,47 m²


LOCALISATION

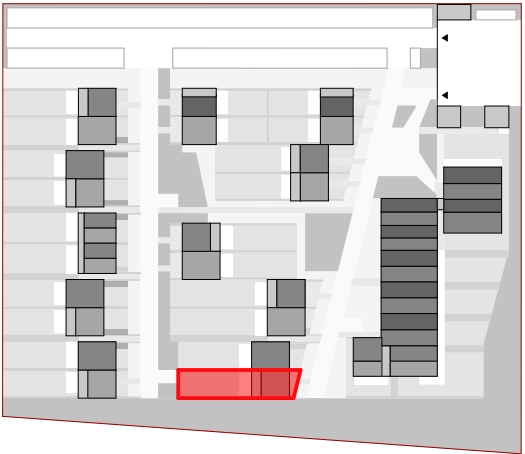


NOTA 1 : Les surfaces des placards (PL) sont comprises dans la surface des pièces où ils se situent.
NOTA 2 : Des modifications sont susceptibles d'être apportées à ce plan en fonction des nécessités techniques, réglementaires ou administratives de la réalisation, tant en ce qui concerne les dimensions libres que l'équipement. Les surfaces indiquées pourront faire l'objet d'une différence de moins de 3 % tel que précisé dans le contrat de réservation. Les retombées, faux-plafonds, seuils, trappes de visites, ainsi que l'emplacement des équipements sont figurés à titre indicatif. Les plantations éventuelles ne sont pas contractuelles. Aucun plan de travail ni mobilier dans les cuisines n'est prévu.
NOTA 3 : L'embranchement maximum pourrait être de 25 cm pour les terrasses.
NOTA 4 : Le positionnement, le nombre et les dimensions des radiateurs n'ont pas de valeur contractuelle. Ils sont susceptibles de modifications en cours de réalisation du programme.

BEL AIR VILLAGE

Plan préliminaire de réservation

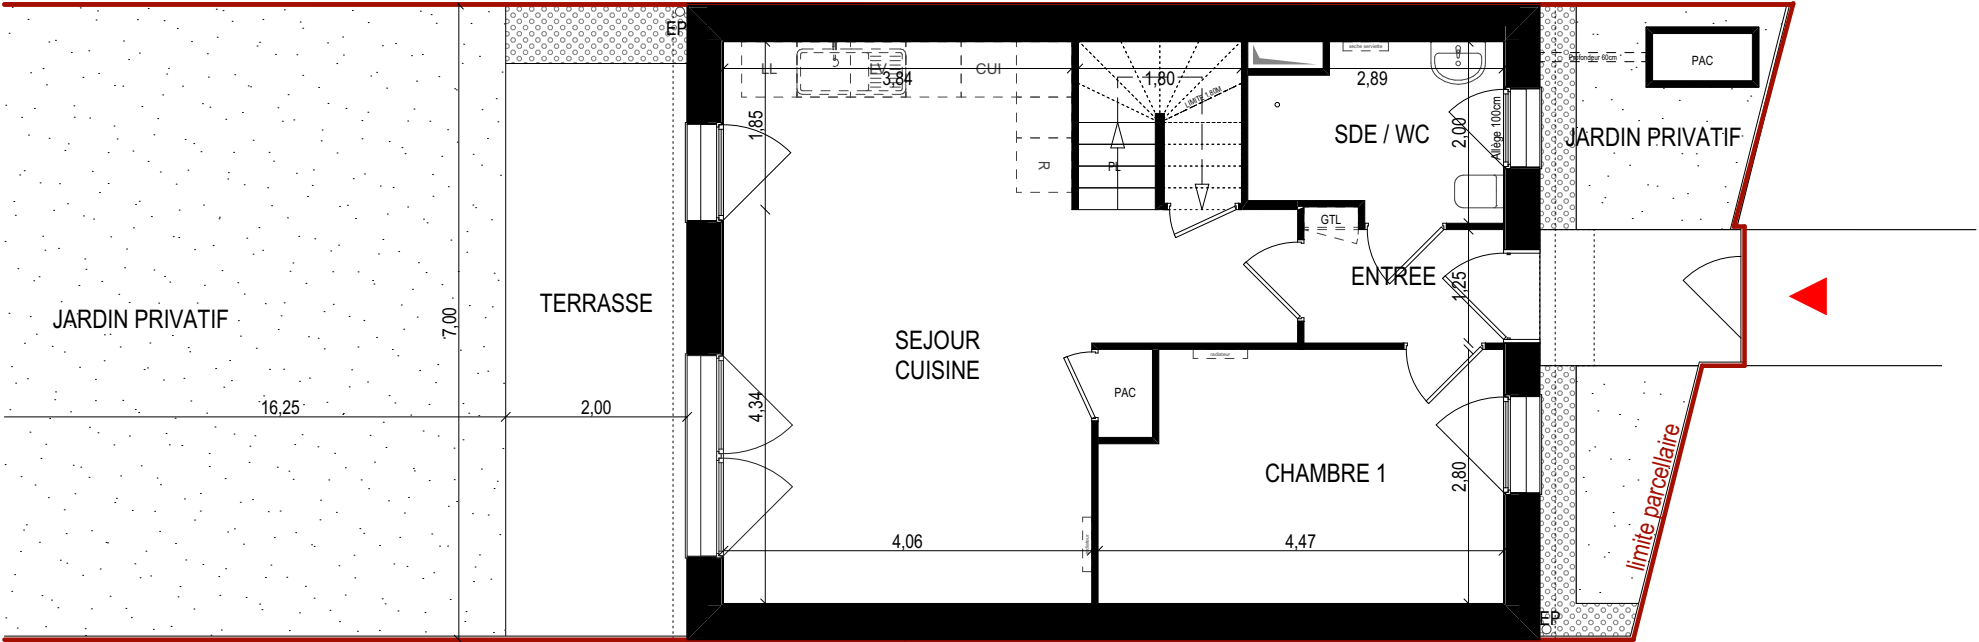


REZ-DE-CHAUSSEE

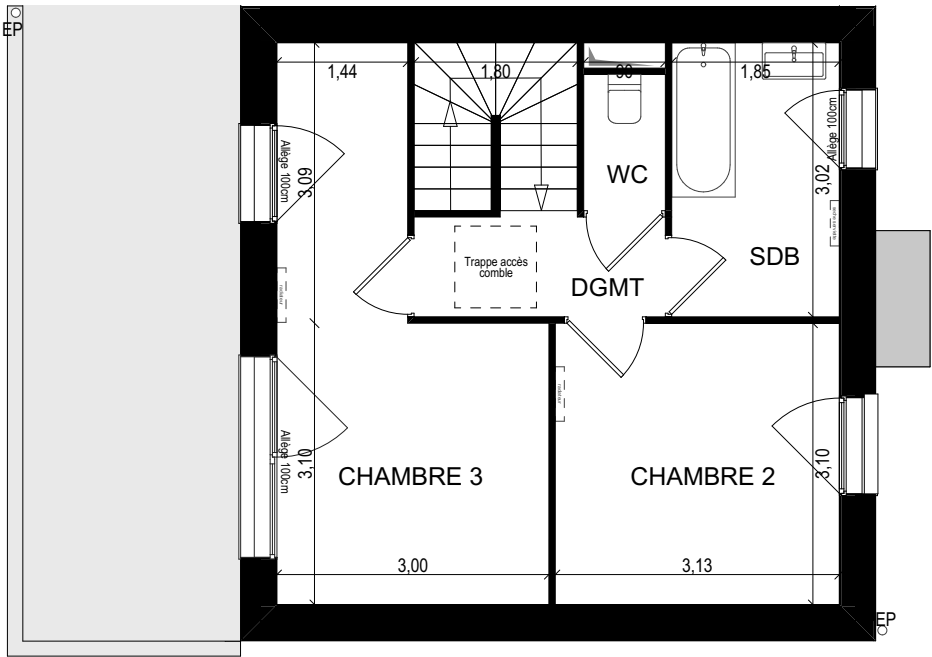

ETAGE

indice : 04/05/2026

LEGENDE

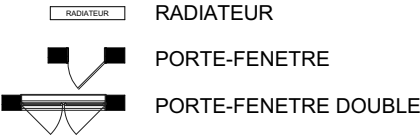

VR : VOLET ROULANT
PL : PLACARD
ETEL : ESPACE TECHNIQUE ELECTRIQUE
LV : EMPL. LAVE-VAISSELLE
R : EMPL. REFRIGERATEUR
CUI : EMPL. CUISSON
LL : EMPL. LAVE-LINGE





M22 MAISON 4 PIECES

SURFACES HABITABLES


Séjour / Cuisine	28,06 m²
Chambre 3	13,77 m²
Chambre 1	11,82 m²
Chambre 2	9,71 m²
SDB	5,59 m²
SDE / WC	4,98 m²
DGMT	3,11 m²
Entrée	2,75 m²
WC	1,35 m²

TOTAL 81,14 m²

SURFACES DES EXTERIEURS



jardin	125,70 m²
Terrase	11,77 m²
TOTAL	137,47 m²

LOCALISATION


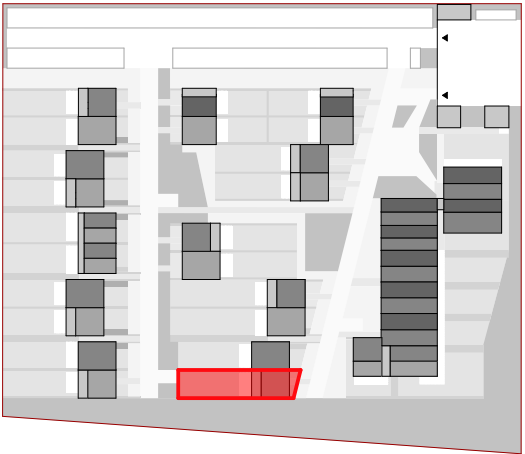


NOTA 1 : Les surfaces des placards (PL) sont comprises dans la surface des pièces où ils se situent.
NOTA 2 : Des modifications sont susceptibles d'être apportées à ce plan en fonction des nécessités techniques, réglementaires ou administratives de la réalisation, tant en ce qui concerne les dimensions libres que l'équipement. Les surfaces indiquées pourront faire l'objet d'une différence de moins de 3 % tel que précisé dans le contrat de réservation. Les retombées, faux-plafonds, seuils, trappes de visites, ainsi que l'emplacement des équipements sont figurés à titre indicatif. Les plantations éventuelles ne sont pas contractuelles. Aucun plan de travail ni mobilier dans les cuisines n'est prévu.
NOTA 3 : L'emmarchement maximum pourrait être de 25 cm pour les terrasses.
NOTA 4 : Le positionnement, le nombre et les dimensions des radiateurs n'ont pas de valeur contractuelle. Ils sont susceptibles de modifications en cours de réalisation du programme.

BEL AIR VILLAGE
Plan préliminaire de réservation

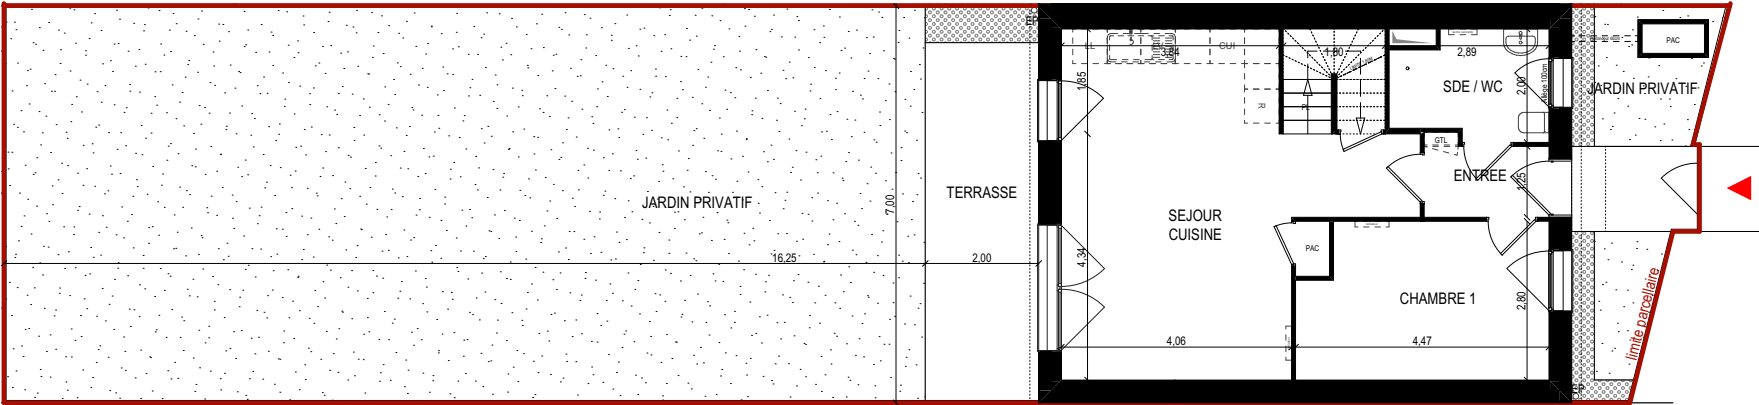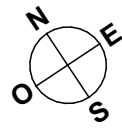


PARCELLE

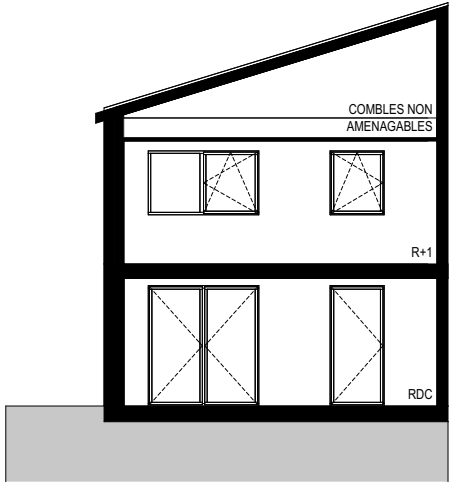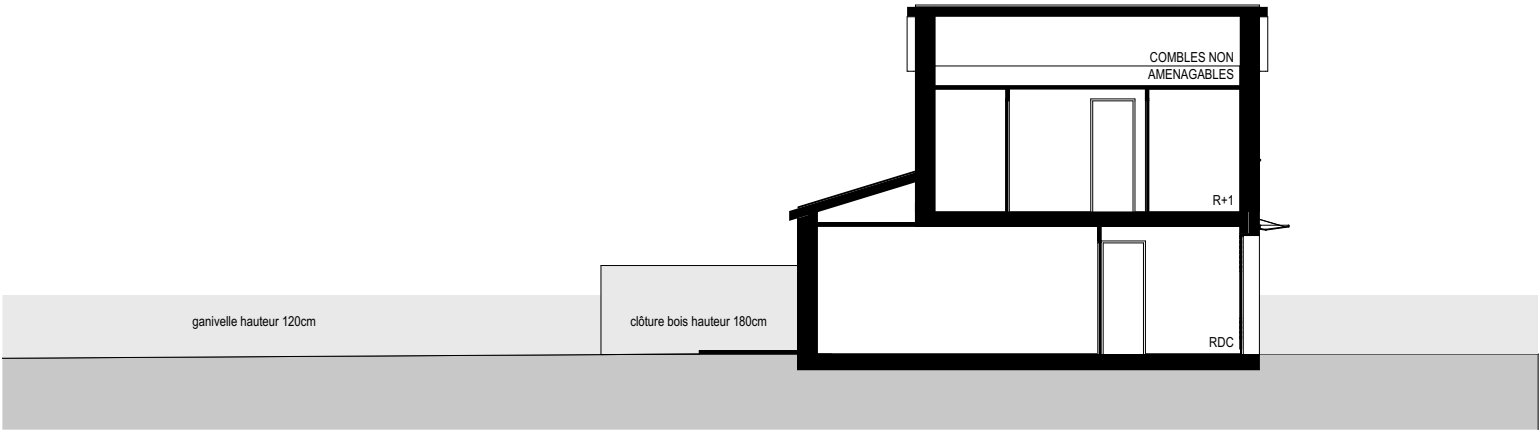

COUPES

indice : 04/05/2026

LEGENDE

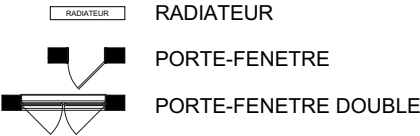

VR : VOLET ROULANT
PL : PLACARD
ETEL : ESPACE TECHNIQUE ELECTRIQUE
LV : EMPL. LAVE-VAISSELLE
R : EMPL. REFRIGERATEUR
CUI : EMPL. CUISSON
LL : EMPL. LAVE-LINGE

