


Perspective en attente


APPARTEMENT N° 1303

3 Pièces - 3e Etage

SURFACES HABITABLES	
Entrée	5.83 m²
Séjour / Cuisine	20.38 m²
Chambre 1	10.32 m²
Chambre 2	14.64 m²
SdB	4.73 m²
Wc	2.02 m²
TOTAL	57.92 m²
SURFACES DES EXTERIEURS	
Terrasse	6.59 m²
TOTAL	6.59 m²

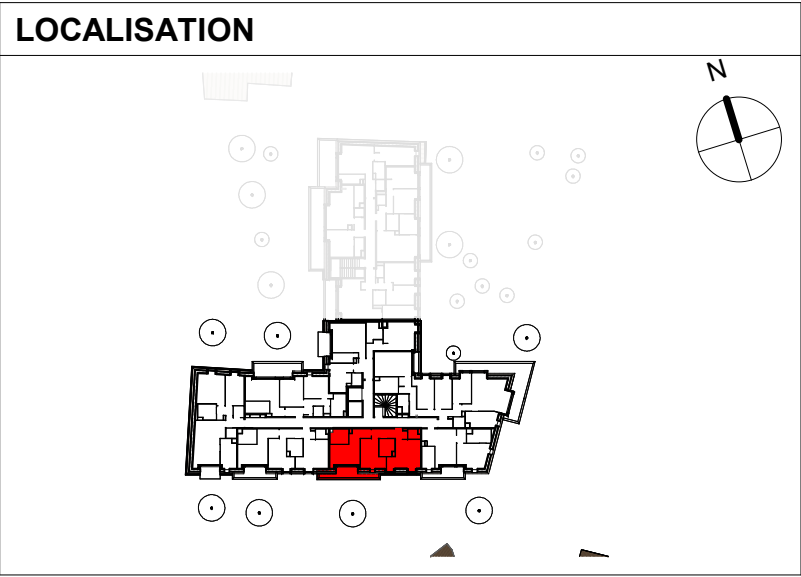

NOTA 1 : Les surfaces des placards (PL) sont comprises dans la surface des pièces où ils se situent.
NOTA 2 : Des modifications sont susceptibles d'être apportées à ce plan en fonction des nécessités techniques, réglementaires ou administratives de la réalisation, tant en ce qui concerne les dimensions libres que l'équipement. Les surfaces indiquées pourront faire l'objet d'une différence de moins de 3 % tel que précisé dans le contrat de réservation. Les retombées, faux-plafonds, seuils, trappes de visites, ainsi que l'emplacement des équipements sont figurés à titre indicatif. Les plantations éventuelles ne sont pas contractuelles. Aucun plan de travail ni mobilier dans les cuisines n'est prévu.
NOTA 3 : L'embranchement maximum pourrait être de 25 cm pour les terrasses.
NOTA 4 : Le positionnement, le nombre et les dimensions des radiateurs n'ont pas de valeur contractuelle. Ils sont susceptibles de modifications en cours de réalisation du programme.

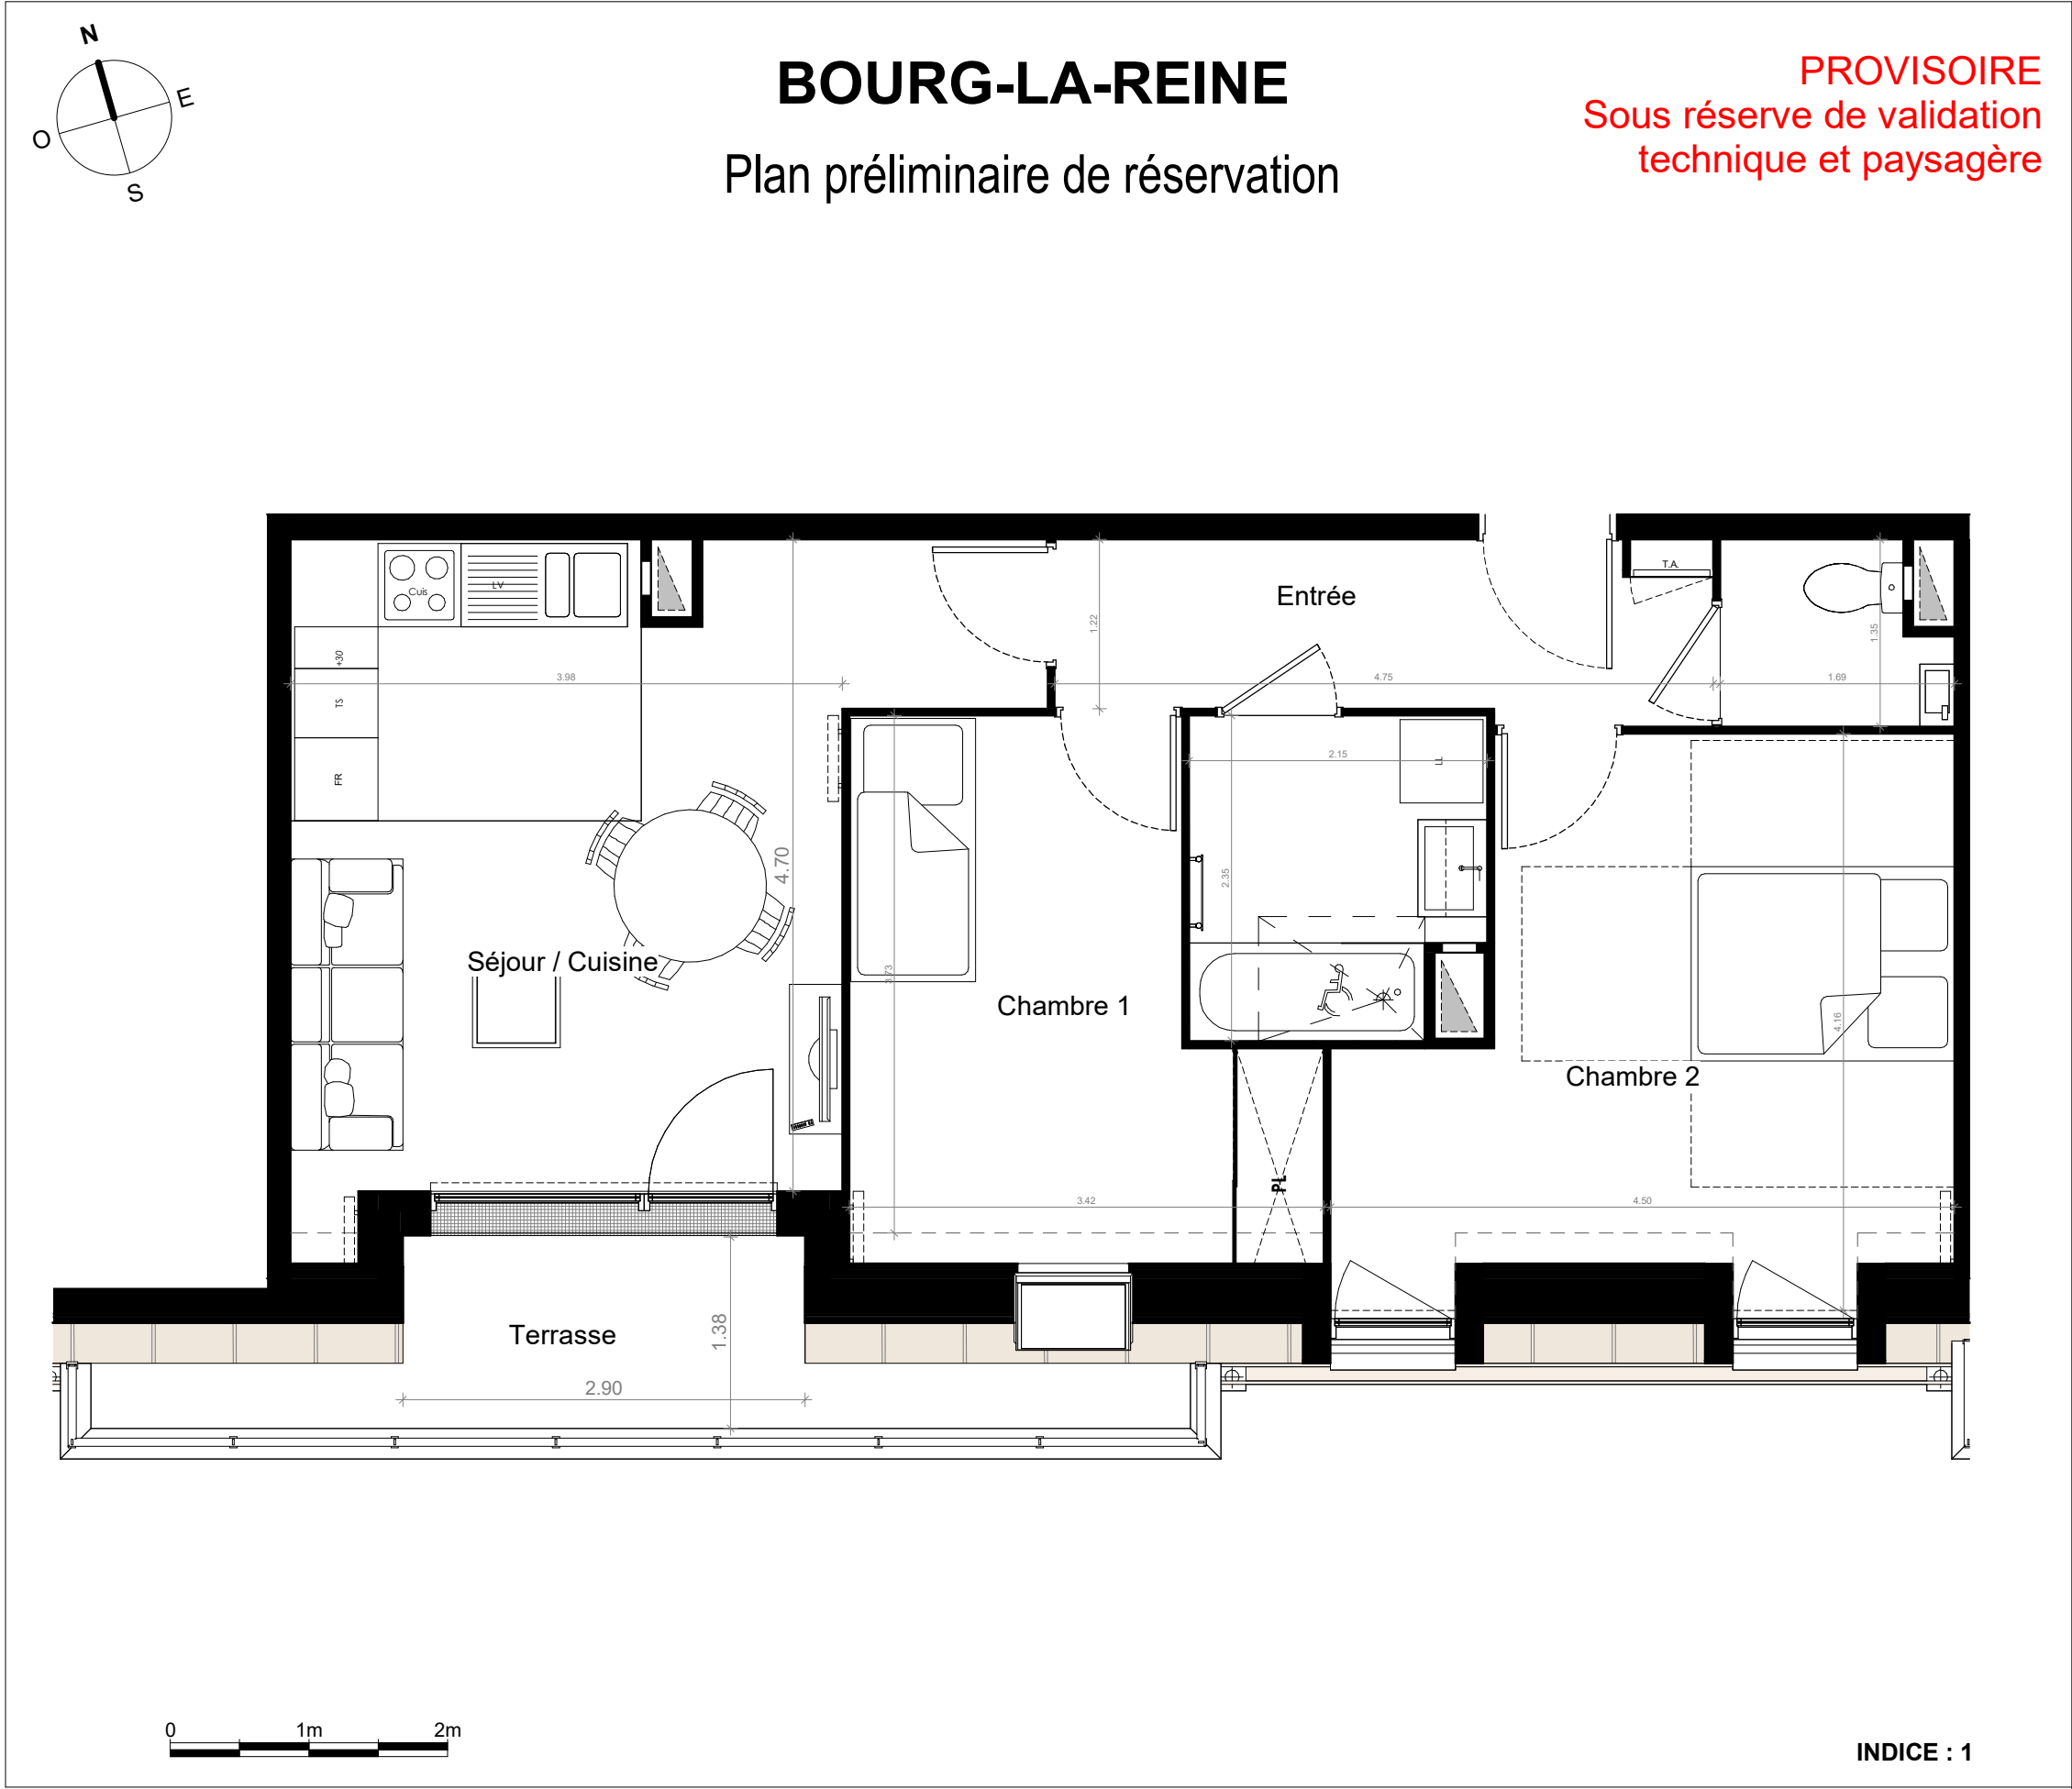

LEGENDE		VOLET ROULANT	PL : PLACARD	TA : TABLEAU ABONNE	TS : TRI SELECTIF	LV : EMPL. LAVE-VAISSELLE	R : EMPL. REFRIGERATEUR	CU : EMPL. CUISSON	LL : EMPL. LAVE-LINGE
	SOFFITTE / FAUX-PLAFOND								
	PORTE-FENÊTRE								
	RADIATEUR								