





LOCALISATION

LEGENDE	
 SOFFITE / FAUX-PLAFOND	 PF : PORTE-FENETRE
HSFP : HAUTEUR SOUS FAUX-PLAFOND	PF+GC : PORTE-FENETRE + GARDE CORPS
 R : RADIATEUR	FAV : FENETRE ALLEGE VITREE
 SC : SECHE-SERVIETTES	FE : FENETRE
	VR : VOLET ROULANT
	ETEL : ESPACE TECHNIQUE ELECTRIQUE

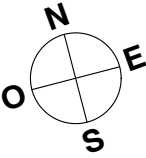

VILLA ROSA BONHEUR

Plan préliminaire de réservation

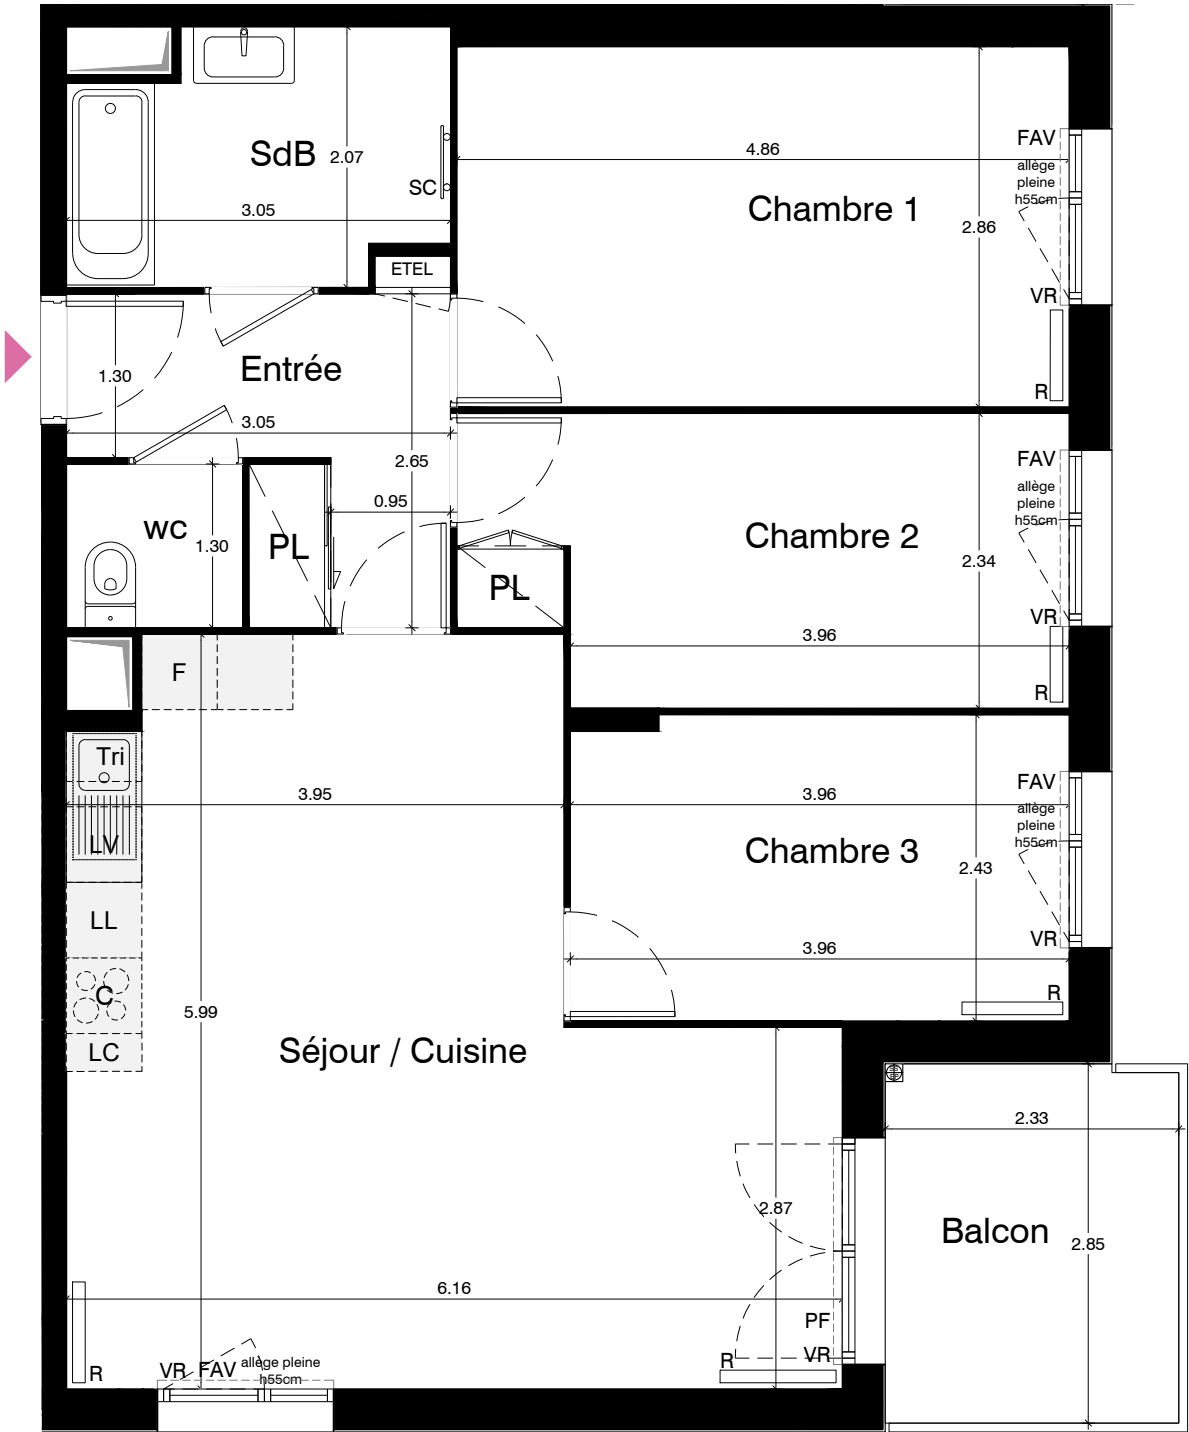

INDICE : 190.526

« L'évier n'est pas prévu contractuellement mais il sera installé à cet endroit si l'acquéreur revient sur sa décision de se réserver l'exécution de ces travaux dans les conditions du contrat préliminaire »