

SURFACES HABITABLES

CHAMBRE 3	10.98	m²
CHAMBRE 2	9.37	m²
SDB	4.85	m²
WC	1.88	m²
DGT.	4.95	m²
ENTRÉE	6.94	m²
CHAMBRE 1	13.13	m²
SÉJOUR / CUISINE	26.8	m²
TOTAL	78.9	m²

SURFACES DES EXTERIEURS

BALCON	4.43	m ²
TOTAL	4.43	m ²

LOCALISATION





NOTA 1 : Les surfaces des placards (PL) sont comprises dans la surface des pièces où ils se situent. NOTA 2 : Des modifications sont susceptibles d'être apportées à ce plan en fonction des nécessités techniques, réglementaires ou administratives de la réalisation, tant en ce qui concerne les dimensions libres que l'équipement. Les surfaces indiquées pourront faire l'objet d'une différence de moins de 3 % tel que précisé dans le contrat de réservation. Les retombées, faux-plafonds, selles, trappes de visites, ainsi que l'emplacement des équipements sont figurés à titre indicatif. Les plantations éventuelles ne sont pas contractuelles. Aucun plan de travail ni mobilier dans les cuisines n'est prévu.

NOTA 3 : L'embarquement maximum pourrait être de 25 cm pour les terrasses.

NOTA 4 : Le positionnement, le nombre et les dimensions des radiateurs n'ont pas de valeur contractuelle. Ils sont susceptibles de modifications en cours de réalisation du programme.

« Résidence Vasco de Gama »

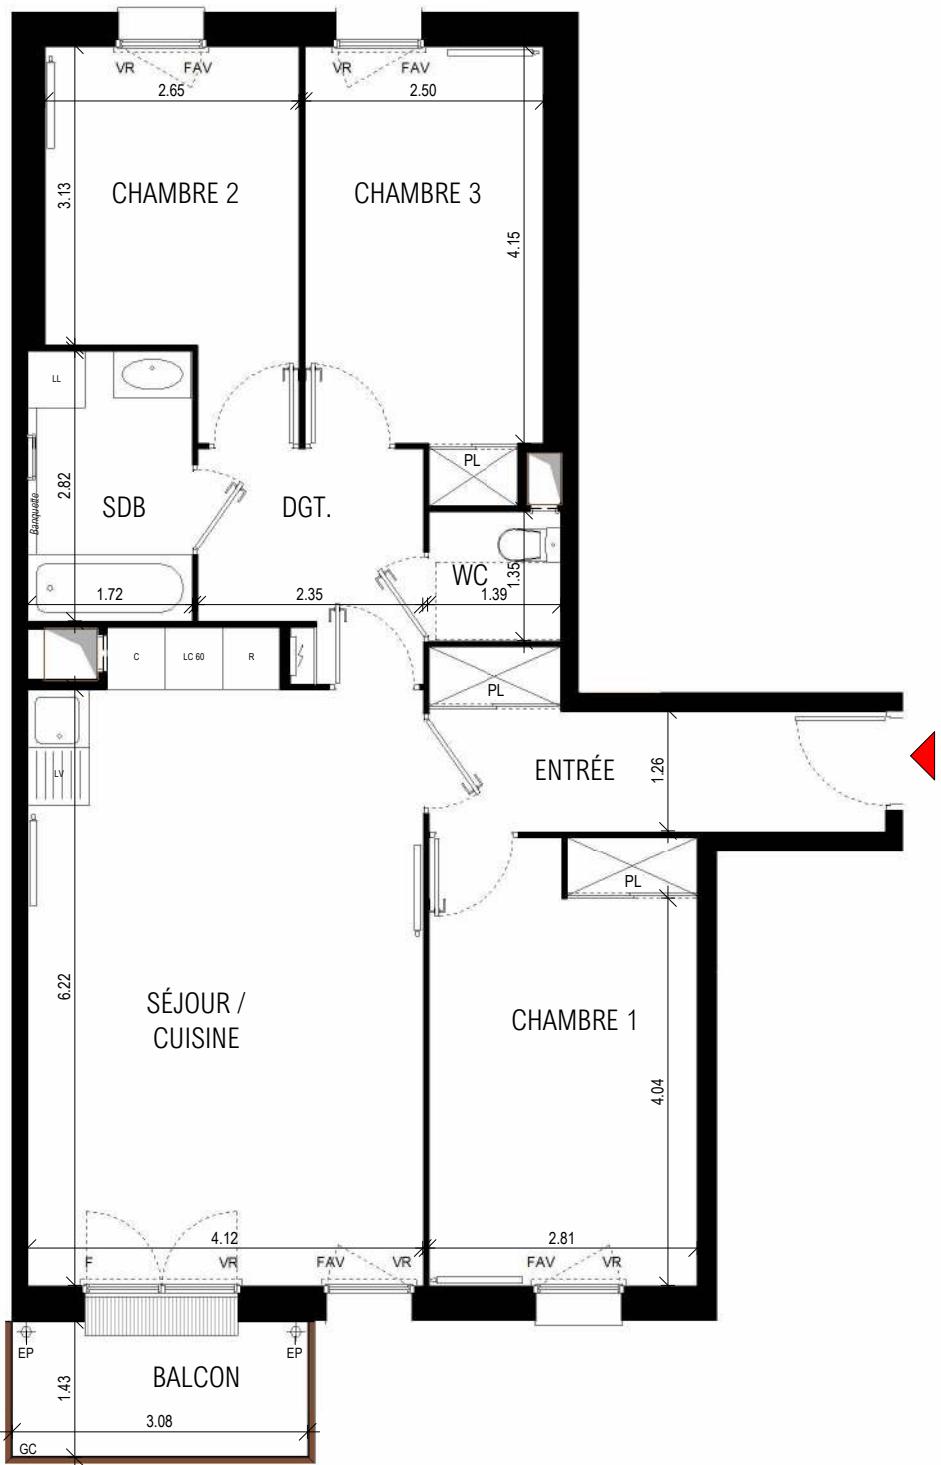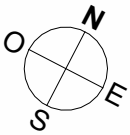

INDICE : 280.426

« L'évier n'est pas prévu contractuellement mais il sera installé à cet endroit si l'acquéreur revient sur sa décision de se réserver l'exécution de ces travaux dans les conditions du contrat préliminaire »

LÉGENDE



Tableau électrique



Soffites et faux plafonds



Sèche-serviette



Radiateur

PF : Porte-fenêtre

F : Fenêtre

VR : Volet Roulant

PL : Placard

GC : Garde-corps

PV : Pare-vue

LL : Lave-linge

LV : Lave Vaisselle

C : Cuisinière

EV : Evier

R : Réfrigérateur

TS : TriSelectif



Groupe Valophis
— EXPANSIEL PROMOTION —