



APPARTEMENT N° A61

4 Pièces - 4e Etage


SURFACES HABITABLES

Séjour/Cuisine	30.19 m²
Chambre 1	11.79 m²
Entrée	9.83 m²
Chambre 3	9.59 m²
Chambre 2	9.27 m²
SdB	5.07 m²
WC	2.43 m²
Total	78.16 m²

SURFACES EXTERIEURES

Terrasse	29.58 m²
Balcon	10.66 m²
Total	40.24 m²



LOCALISATION

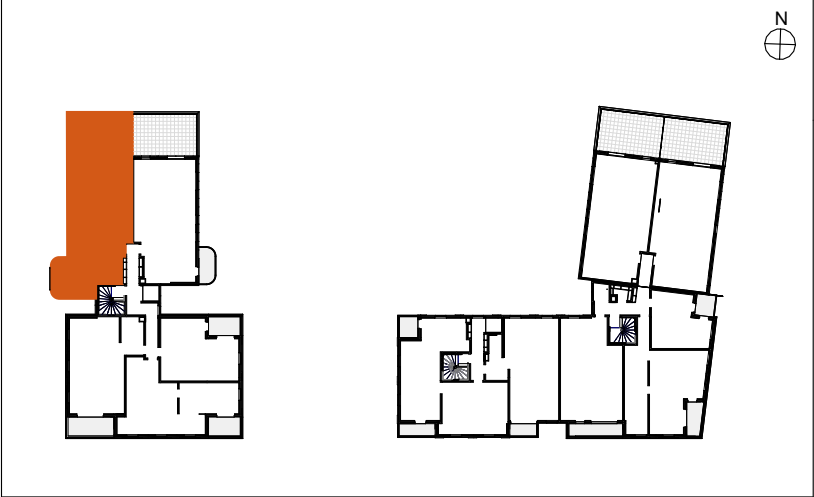

NOTA 1 : Les surfaces des placards (PL) sont comprises dans la surface des pièces où ils se situent.
NOTA 2 : Des modifications sont susceptibles d'être apportées à ce plan en fonction des nécessités techniques, réglementaires ou administratives de la réalisation, tant en ce qui concerne les dimensions libres que l'équipement. Les surfaces indiquées pourront faire l'objet d'une différence de moins de 3 % tel que précisé dans le contrat de réservation. Les retombées, faux-plafonds, seuils, trappes de visites, ainsi que l'emplacement des équipements sont figurés à titre indicatif. Les plantations éventuelles ne sont pas contractuelles. Aucun plan de travail ni mobilier dans les cuisines n'est prévu.
NOTA 3 : L'emmachement maximum pourrait être de 25 cm pour les terrasses.
NOTA 4 : Le positionnement, le nombre et les dimensions des radiateurs n'ont pas de valeur contractuelle. Ils sont susceptibles de modifications en cours de réalisation du programme.

CÔTÉ PARC

Plan préliminaire de réservation

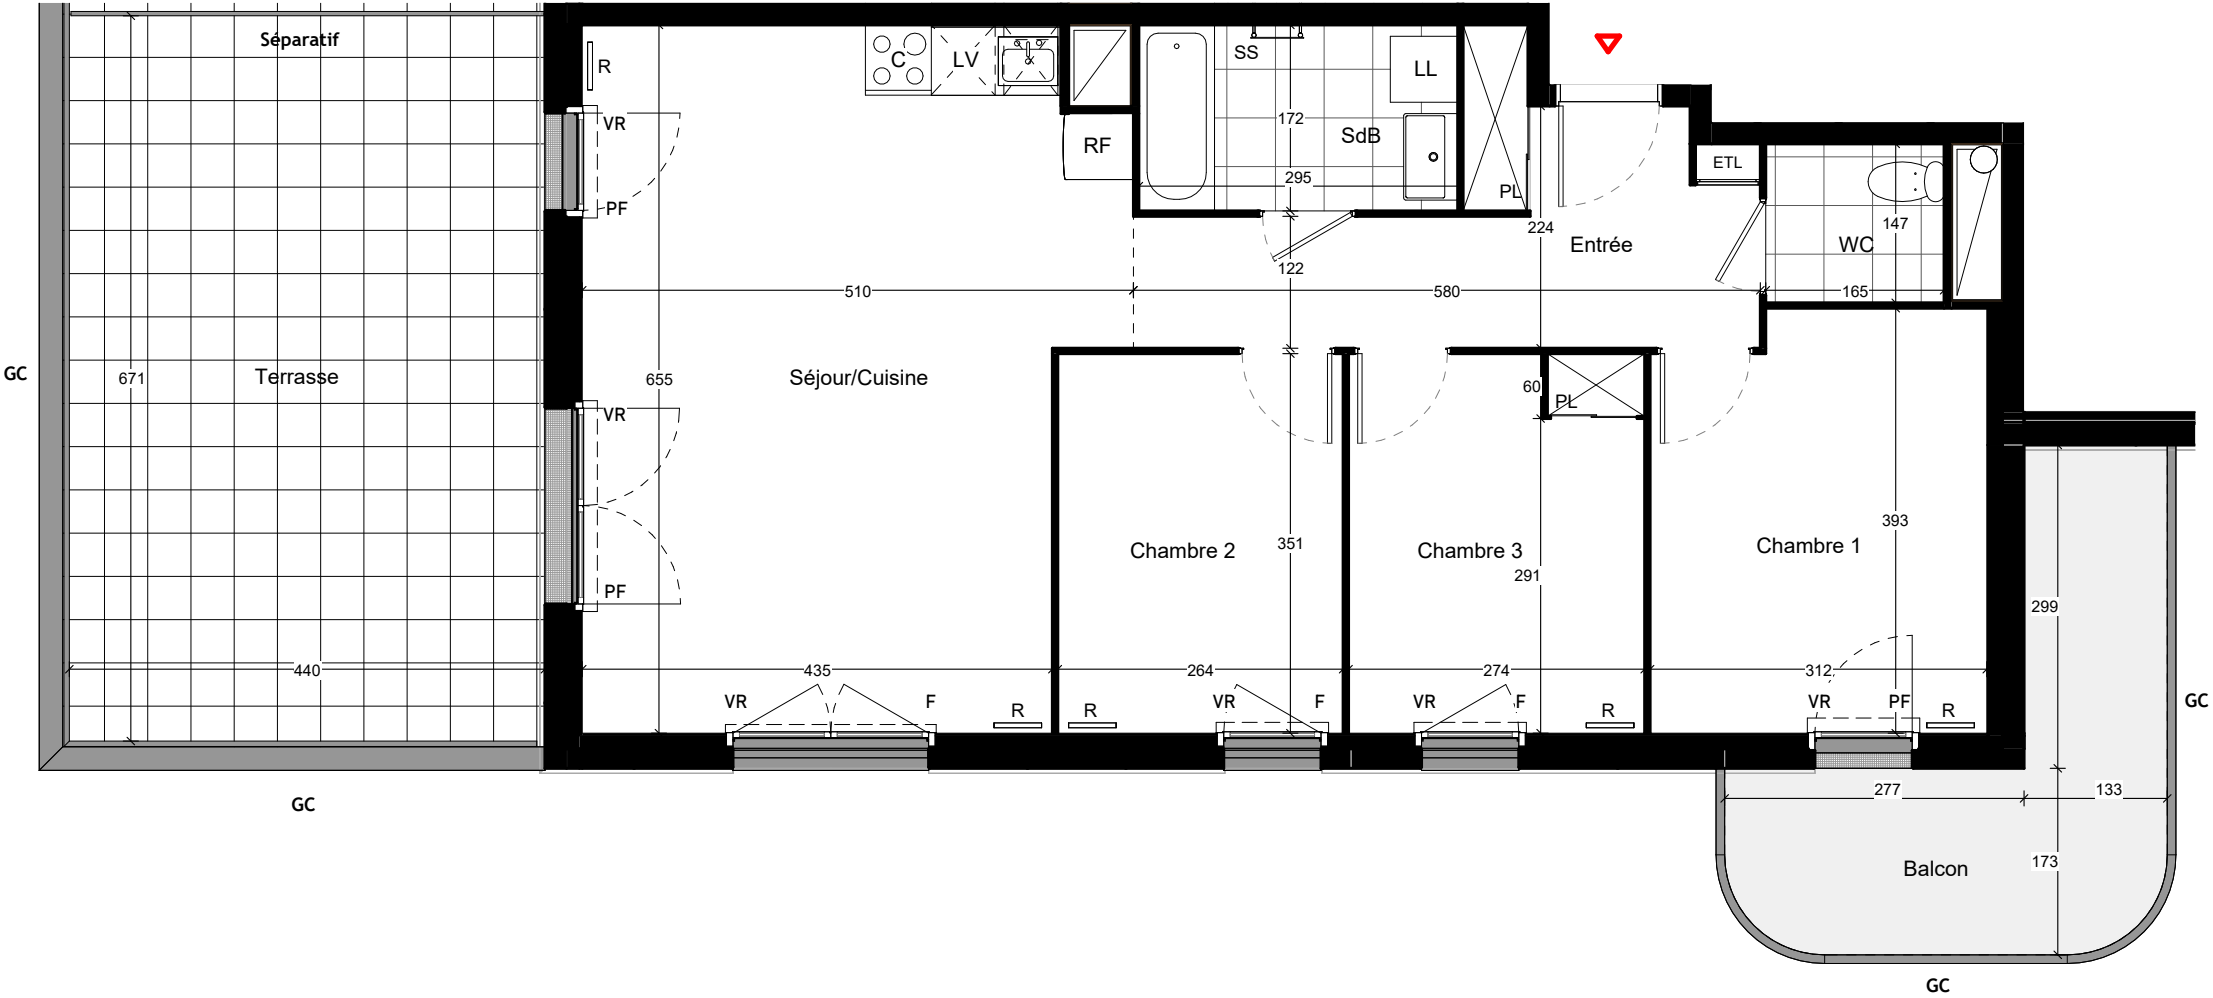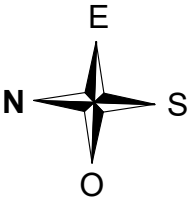

INDICE 160.926

LEGENDE

: SOFFITE FAUX PLAFOND
 : RADIATEUR

PF : PORTE FENÊTRE
F : FENÊTRE
VR : VOLET ROULANT

ETL : ESPACE TECHNIQUE ÉLECTRIQUE
PL : PLACARD
LL : EMPL. LAVE-LINGE

RF : EMPL. RÉFRIGÉRATEUR
C : EMPL. CUISSON
LV : EMPL. LAVE-VAISSELLE
SS : SÈCHE SERVIETTE

