





APPARTEMENT N° C21

5 Pièces - Rez-de-chaussée haut

SURFACES HABITABLES	
Séjour/Cuisine	31.41 m²
Chambre 1	12.61 m²
Chambre 2	11.17 m²
Chambre 3	10.96 m²
Chambre 4	10.28 m²
Entrée	9.49 m²
Dégagement	5.65 m²
SdB	4.36 m²
SdE	2.10 m²
WC	1.96 m²
Total	99.98 m²
SURFACES EXTERIEURES	
Balcon	12.57 m²
Total	12.57 m²

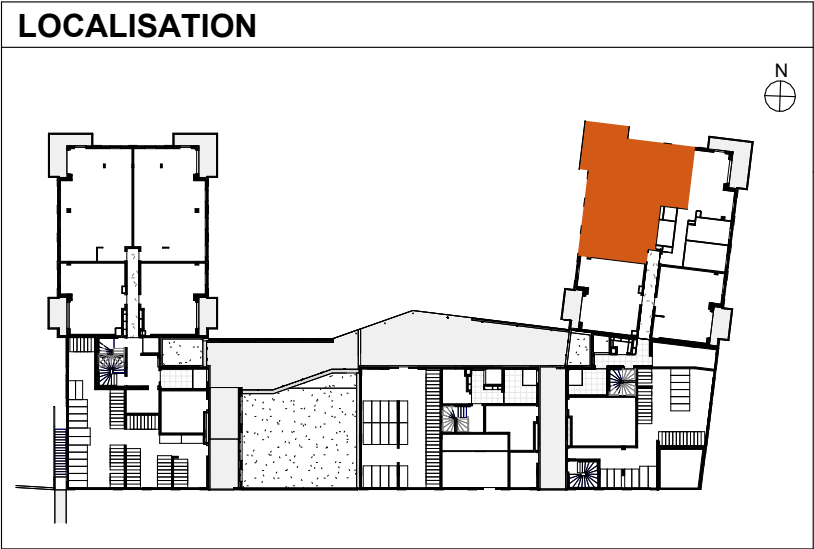

NOTA 1 : Les surfaces des placards (PL) sont comprises dans la surface des pièces où ils se situent.
NOTA 2 : Des modifications sont susceptibles d'être apportées à ce plan en fonction des nécessités techniques, réglementaires ou administratives de la réalisation, tant en ce qui concerne les dimensions libres que l'équipement. Les surfaces indiquées pourront faire l'objet d'une différence de moins de 3 % tel que précisé dans le contrat de réservation. Les retombées, faux-plafonds, seuils, trappes de visites, ainsi que l'emplacement des équipements sont figurés à titre indicatif. Les plantations éventuelles ne sont pas contractuelles. Aucun plan de travail ni mobilier dans les cuisines n'est prévu.
NOTA 3 : L'emmarchement maximum pourrait être de 25 cm pour les terrasses.
NOTA 4 : Le positionnement, le nombre et les dimensions des radiateurs n'ont pas de valeur contractuelle. Ils sont susceptibles de modifications en cours de réalisation du programme.

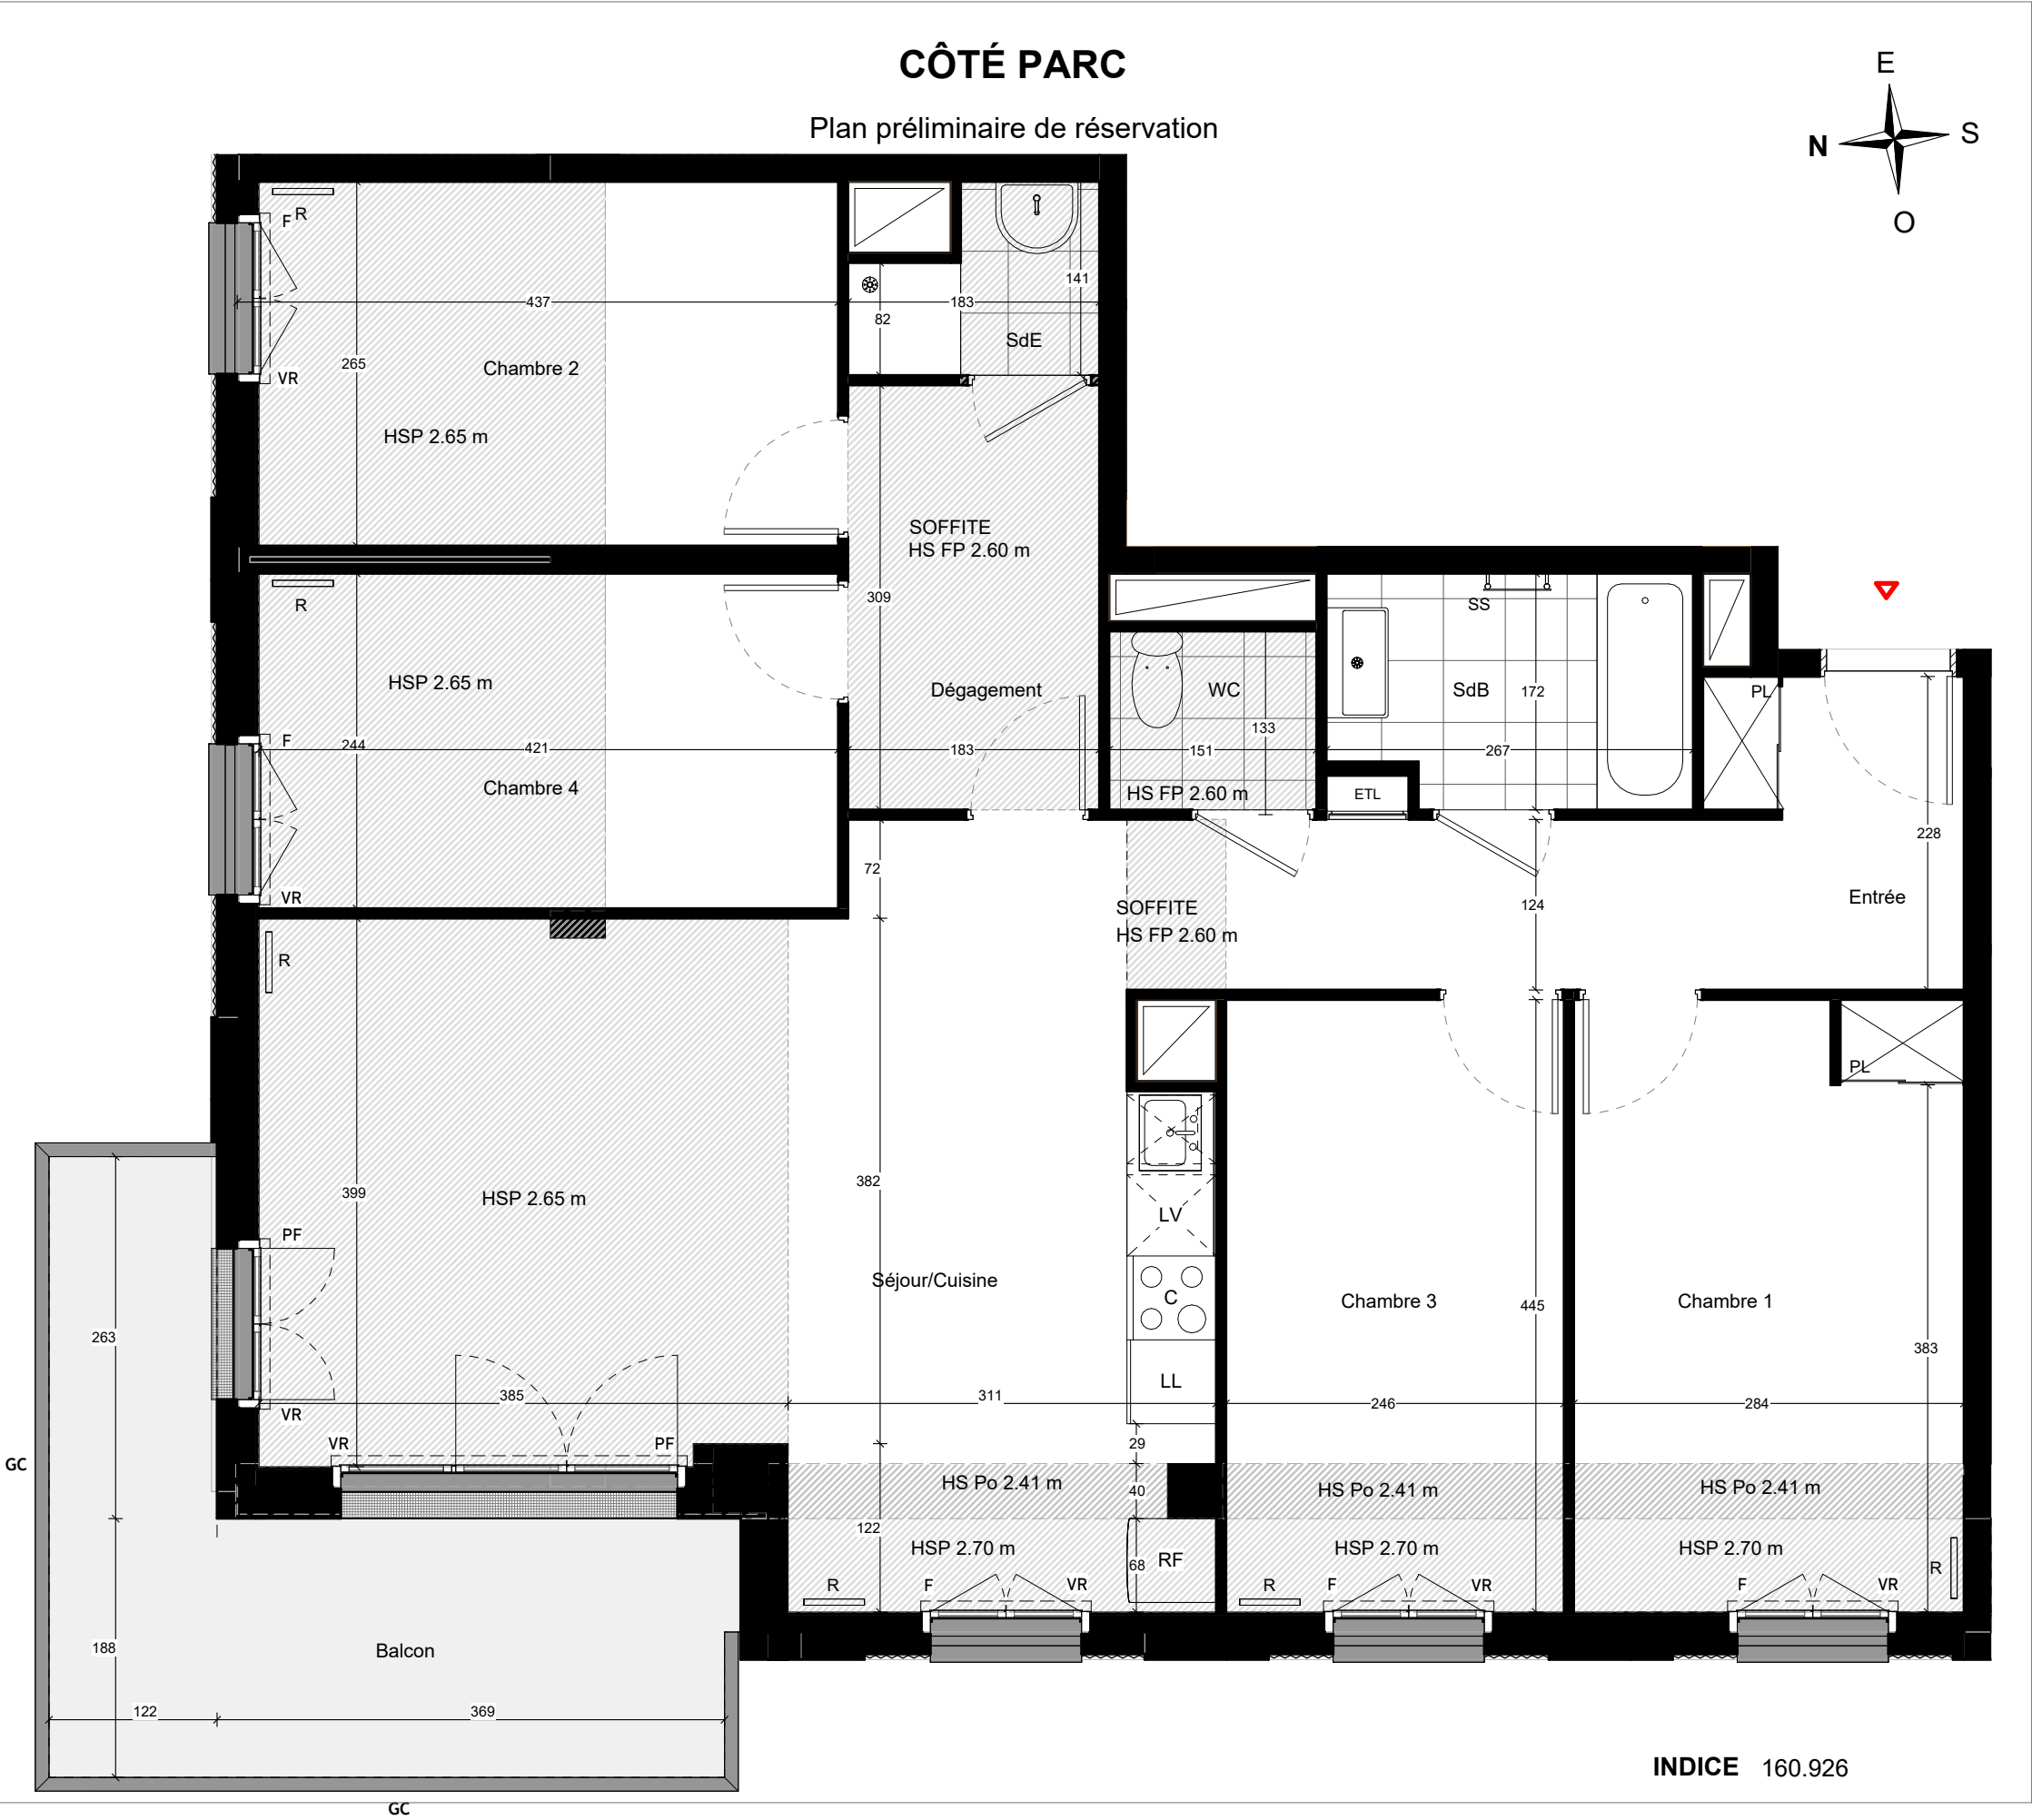

LEGENDE				
: SOFFITE FAUX PLAFOND	PF : PORTE FENÊTRE	ETL : ESPACE TECHNIQUE ÉLECTRIQUE	RF : EMPL. RÉFRIGÉRATEUR	SS : SÈCHE SERVIETTE
: RADIATEUR	F : FENÊTRE	PL : PLACARD	C : EMPL. CUISSON	
	VR : VOLET ROULANT	LL : EMPL. LAVE-LINGE	LV : EMPL. LAVE-VAISSELLE	

