
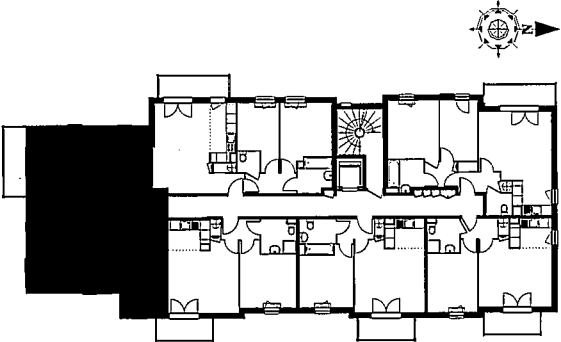


Appartement A16 - 4P R+2	
entrée	6,20 m²
séjour	20,55 m²
cuisine	7,55 m²
chambre 1	11,80 m²
chambre 2	10,80 m²
chambre 3	12,50 m²
sdb	4,40 m²
dgt	2,55 m²
wc	1,85 m²
SURFACE HABITABLE	78,20 m²
balcon	6,00 m²
	

Le Domaine d'Isis

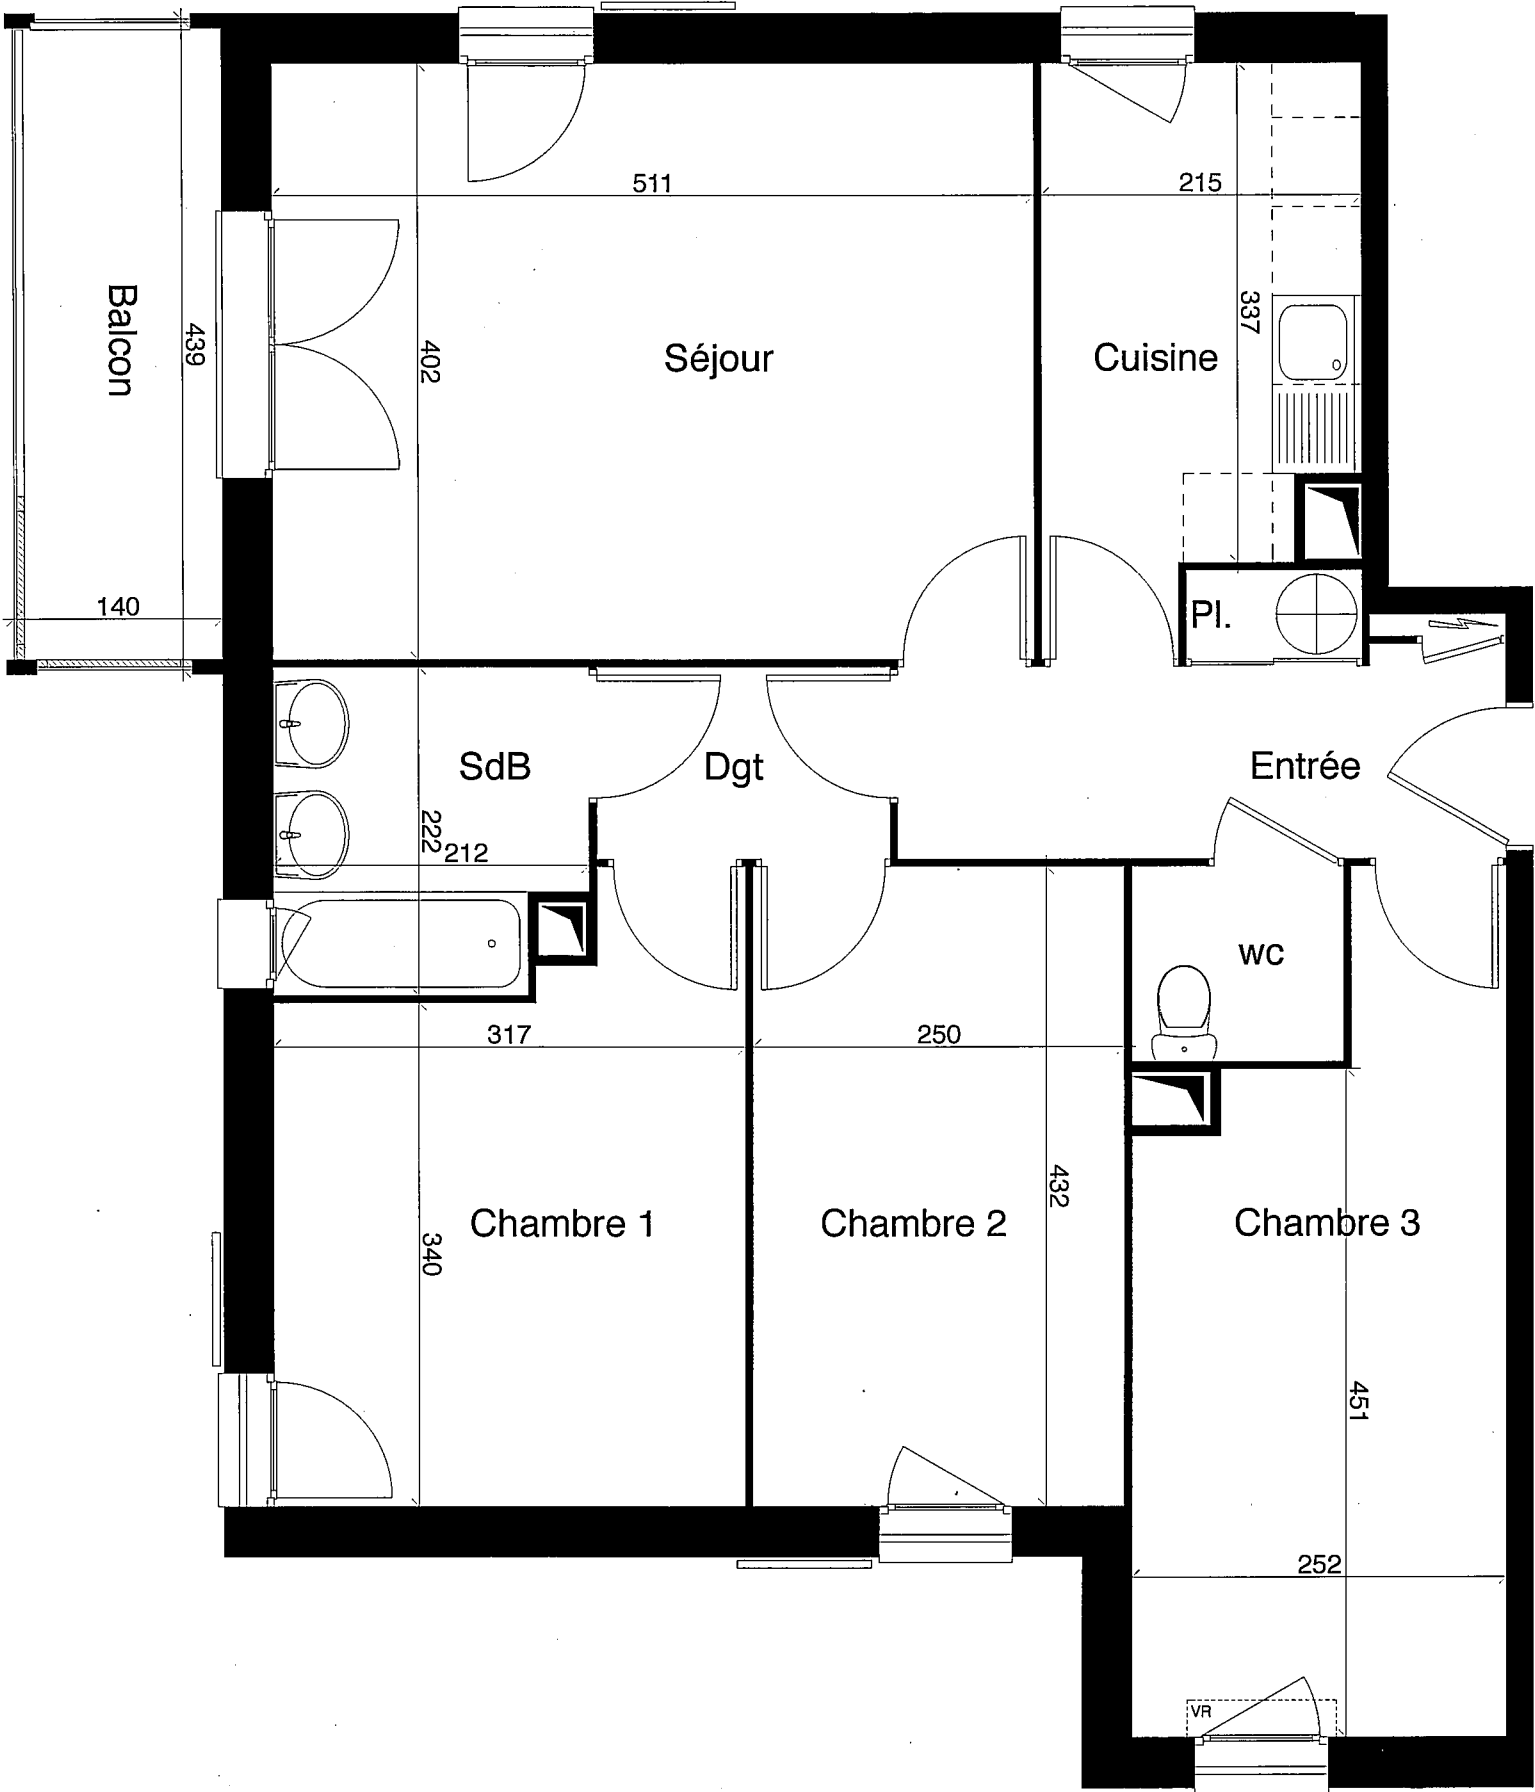

NOTA: Les surfaces habitables pourront varier en fonction d'impératifs techniques et d'épaisseur d'isolants. L'ensemble des soffites, retombées de poutre et volets roulants peuvent ne pas être indiqués sur les plans. Les cotes figurant sur le plan indiquent les plus grandes dimensions en longueur et en largeur. L'accès aux terrasses nécessite un emmarchement d'environ 35 cm.