



APPARTEMENT C1-01

4 Pièces - RDC

SURFACES HABITABLE


ENTRÉE / DGT.	9.07 m ²
SÉJOUR/CUISINE	30.47 m ²
CHAMBRE 1	12.11 m ²
CHAMBRE 2	9.63 m ²
CHAMBRE 3	9.50 m ²
SDB	4.88 m ²
WC	2.49 m ²

TOTAL 78.15 m²

SURFACES DES EXTERIEURES

TERRASSE	15.20 m ²
JARDIN PRIVATIF	105.88 m ²
TOTAL	121.08 m²

LOCALISATION

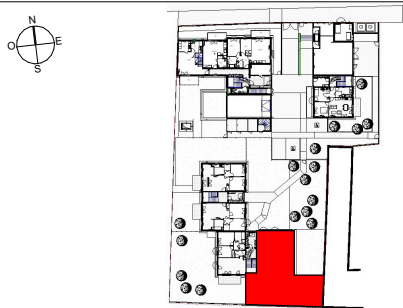

NOTA : Les surfaces sont mentionnées à titre indicatif et sont susceptibles de variations en fonction d'impératifs techniques et d'isolants.



Les gaines techniques, faux plafonds, soffites connus sont mentionnés à titre indicatif. Pour des raisons techniques, administratives ou réglementaires, les plans ainsi que les éléments techniques sont susceptibles d'être modifiés. La représentation des éléments de cuisine n'a qu'une valeur illustrative.

Les surfaces des placards sont comprises dans la surface des pièces où ils se situent.

LE COTTAGE

ILOT SUD

Plan préliminaire de réservation

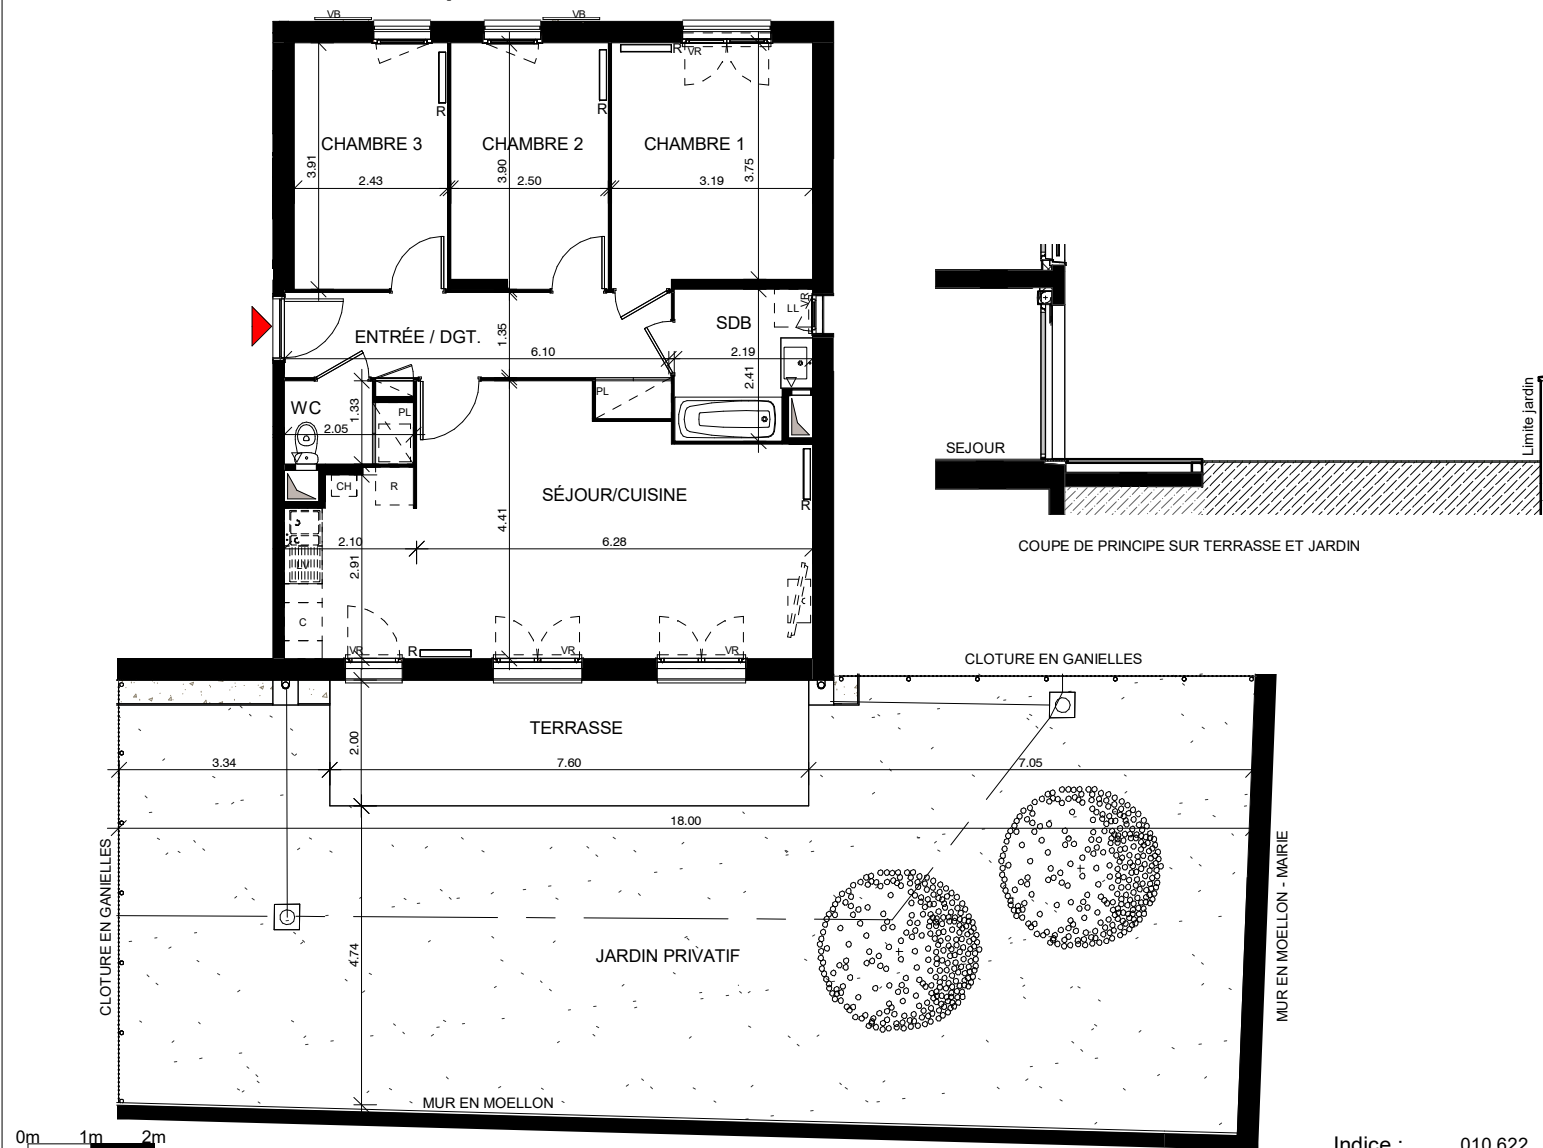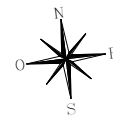

Indice : 010.622

LEGENDE



POURTE FENETRE



FENETRE



SERVITUDE RESEAUX



SOFFITE / FAUX-PLAFOND



EMP. BLOC MULTIMEDIA



RADIATEUR



ETEL

ESPACE TECHNIQUE ELECTRIQUE

PL PLACARD

VR VOLET ROULANT

VB VOLET BATTANT

CH CHAUDIERE

LL EEMPL. LAVE LINGE

LV EEMPL. LAVE VAISSELLE

C EEMPL. BLOC CUISSON

R EEMPL. REFRIGERATEUR