



APPARTEMENT N° 1105

4 Pièces - 1er Etage

SURFACES HABITABLES



Entrée	3.58 m ²
Séjour	18.46 m ²
Cuisine	8.12 m ²
Chambre 2	13.65 m ²
Chambre 3	13.52 m ²
Chambre 1	15.78 m ²
Dgt	4.86 m ²
SdB	4.98 m ²
Wc	2.27 m ²

TOTAL 85.22 m²

SURFACES DES EXTERIEURS


Balcon 1	8.98 m ²
Balcon 2	7.66 m ²
TOTAL	16.64 m²

LOCALISATION

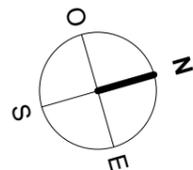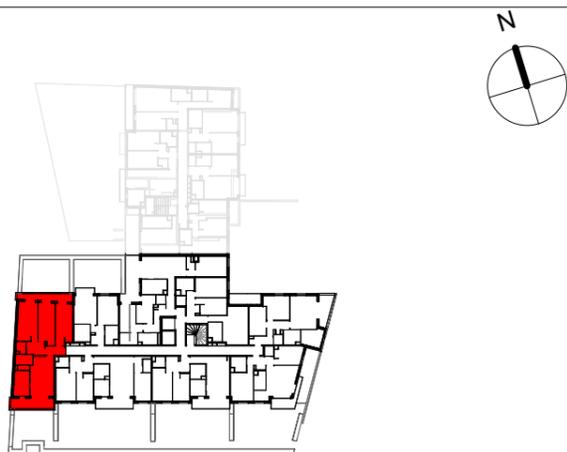

BOURG-LA-REINE

Plan de Vente

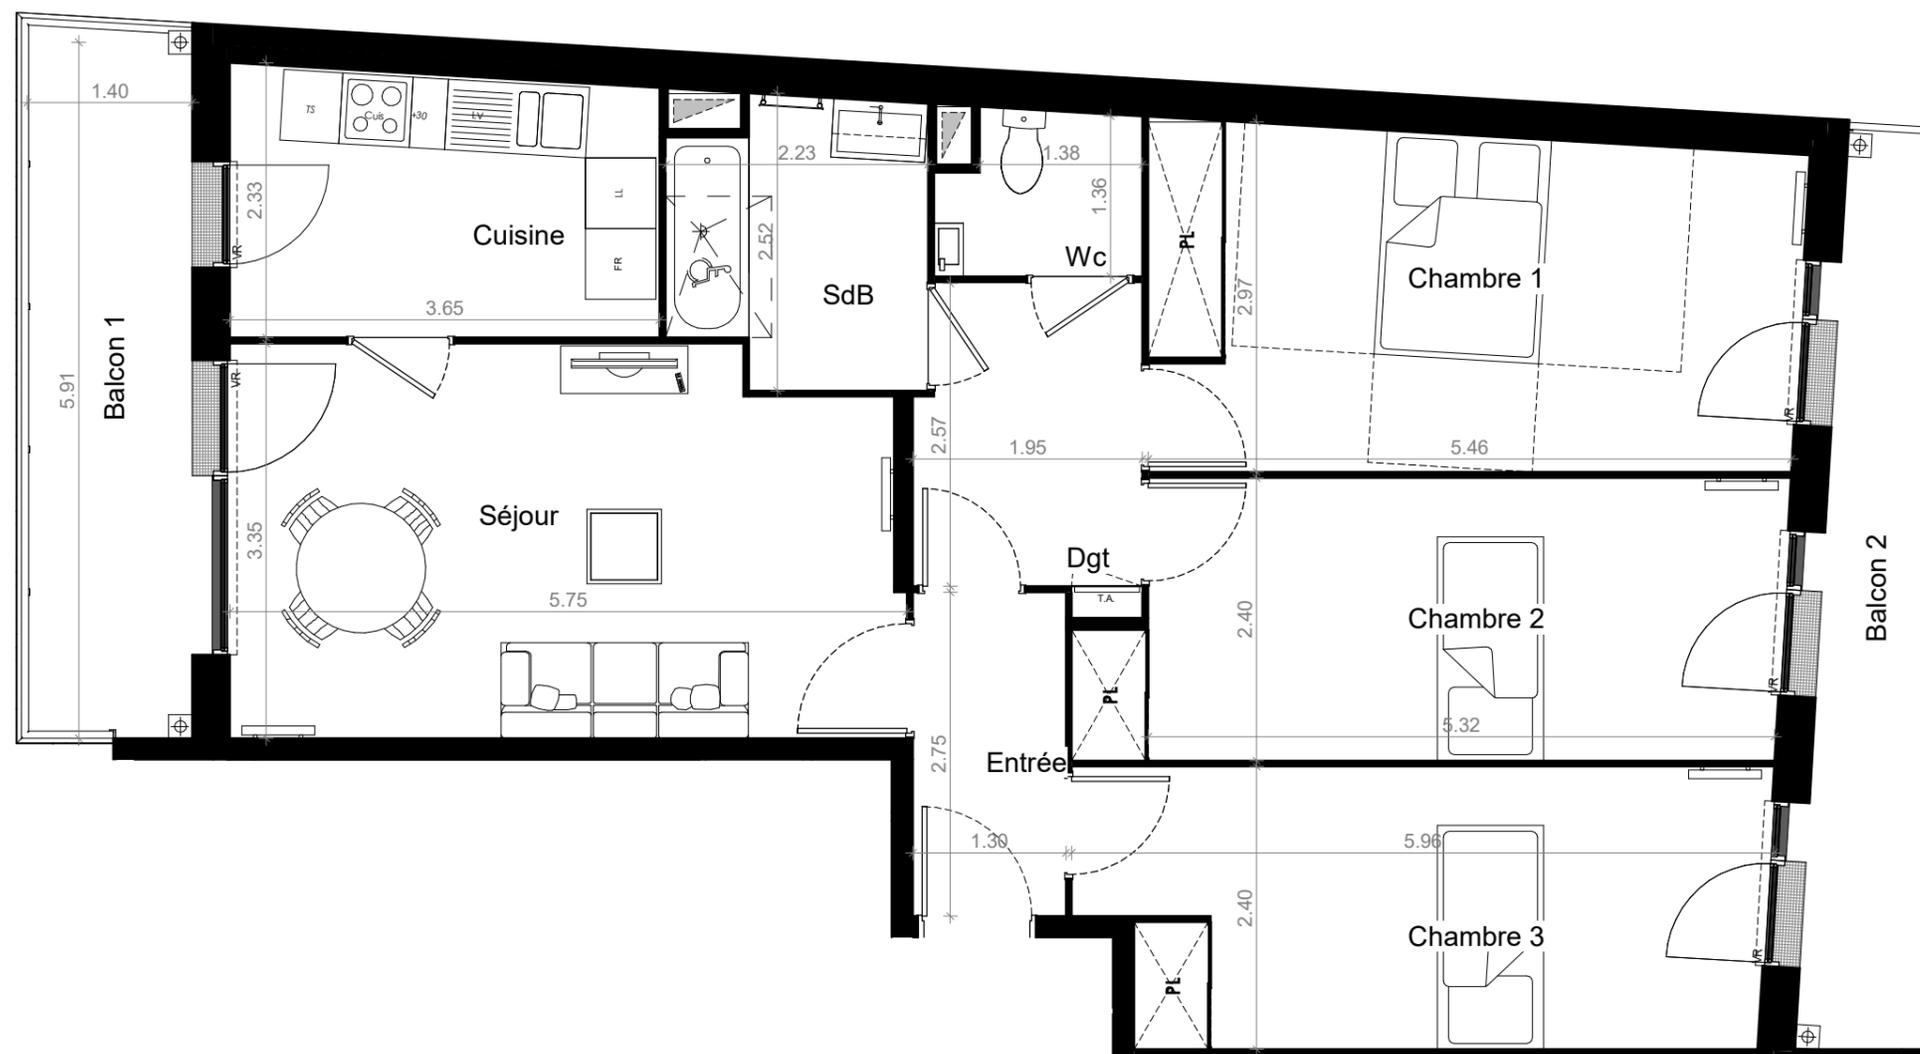

INDICE : FEVRIER 2025

NOTA 1 : Les surfaces des placards (PL) sont comprises dans la surface des pièces où ils se situent.
 NOTA 2 : Des modifications sont susceptibles d'être apportées à ce plan en fonction des nécessités techniques, réglementaires ou administratives de la réalisation, tant en ce qui concerne les dimensions libres que l'équipement. Les surfaces indiquées pourront faire l'objet d'une différence de moins de 3 % tel que précisé dans le contrat de réservation. Les retombées, faux-plafonds, seuils, trappes de visites, ainsi que l'emplacement des équipements sont figurés à titre indicatif. Les plantations éventuelles ne sont pas contractuelles. Aucun plan de travail ni mobilier dans les cuisines n'est prévu.
 NOTA 3 : L'embranchement maximum pourrait être de 25 cm pour les terrasses.
 NOTA 4 : Le positionnement, le nombre et les dimensions des radiateurs n'ont pas de valeur contractuelle. Ils sont susceptibles de modifications en cours de réalisation du programme.

SOFFITTE / FAUX-PLAFOND	VR : VOLET ROULANT	LV : EMPL. LAVE-VAISSELLE
PORTE-FENÊTRE	PL : PLACARD	R : EMPL. REFRIGERATEUR
RADIATEUR	TA : TABLEAU ABONNE	CU : EMPL. CUISSON
	TS : TRI SELECTIF	LL : EMPL. LAVE-LINGE