



APPARTEMENT N° 1307

3 Pièces - 3e Etage

SURFACES HABITABLES


Entrée	5.89 m²
Séjour / Cuisine	21.76 m²
Chambre 1	14.35 m²
Chambre 2	10.74 m²
Dgt	3.99 m²
SdB	5.71 m²
Wc	1.91 m²

TOTAL 64.35 m²


SURFACES DES EXTERIEURS

Terrasse	
Terrasse	5.12 m²
TOTAL	5.12 m²

LOCALISATION

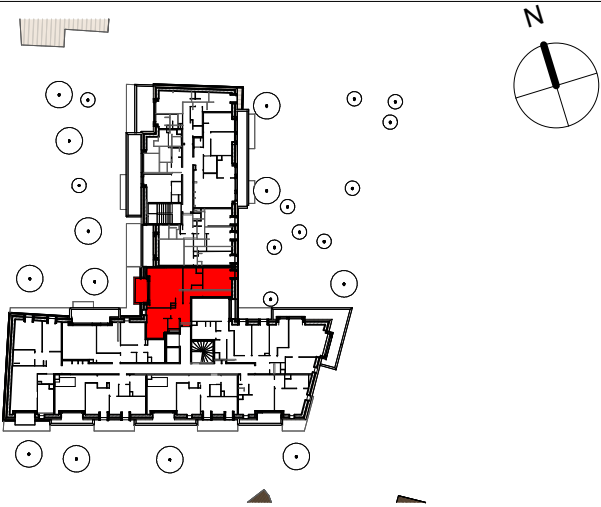



NOTA 1 : Les surfaces des placards (PL) sont comprises dans la surface des pièces où ils se situent.
NOTA 2 : Des modifications sont susceptibles d'être apportées à ce plan en fonction des nécessités techniques, réglementaires ou administratives de la réalisation, tant en ce qui concerne les dimensions libres que l'équipement. Les surfaces indiquées pourront faire l'objet d'une différence de moins de 3 % tel que précisé dans le contrat de réservation. Les retombées, faux-plafonds, seuils, trappes de visites, ainsi que l'emplacement des équipements sont figurés à titre indicatif. Les plantations éventuelles ne sont pas contractuelles. Aucun plan de travail ni mobilier dans les cuisines n'est prévu.
NOTA 3 : L'embranchement maximum pourrait être de 25 cm pour les terrasses.
NOTA 4 : Le positionnement, le nombre et les dimensions des radiateurs n'ont pas de valeur contractuelle. Ils sont susceptibles de modifications en cours de réalisation du programme.

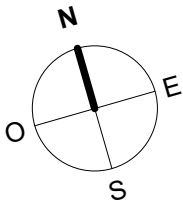

BOURG-LA-REINE

Plan préliminaire de réservation

PROVISoire

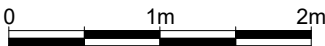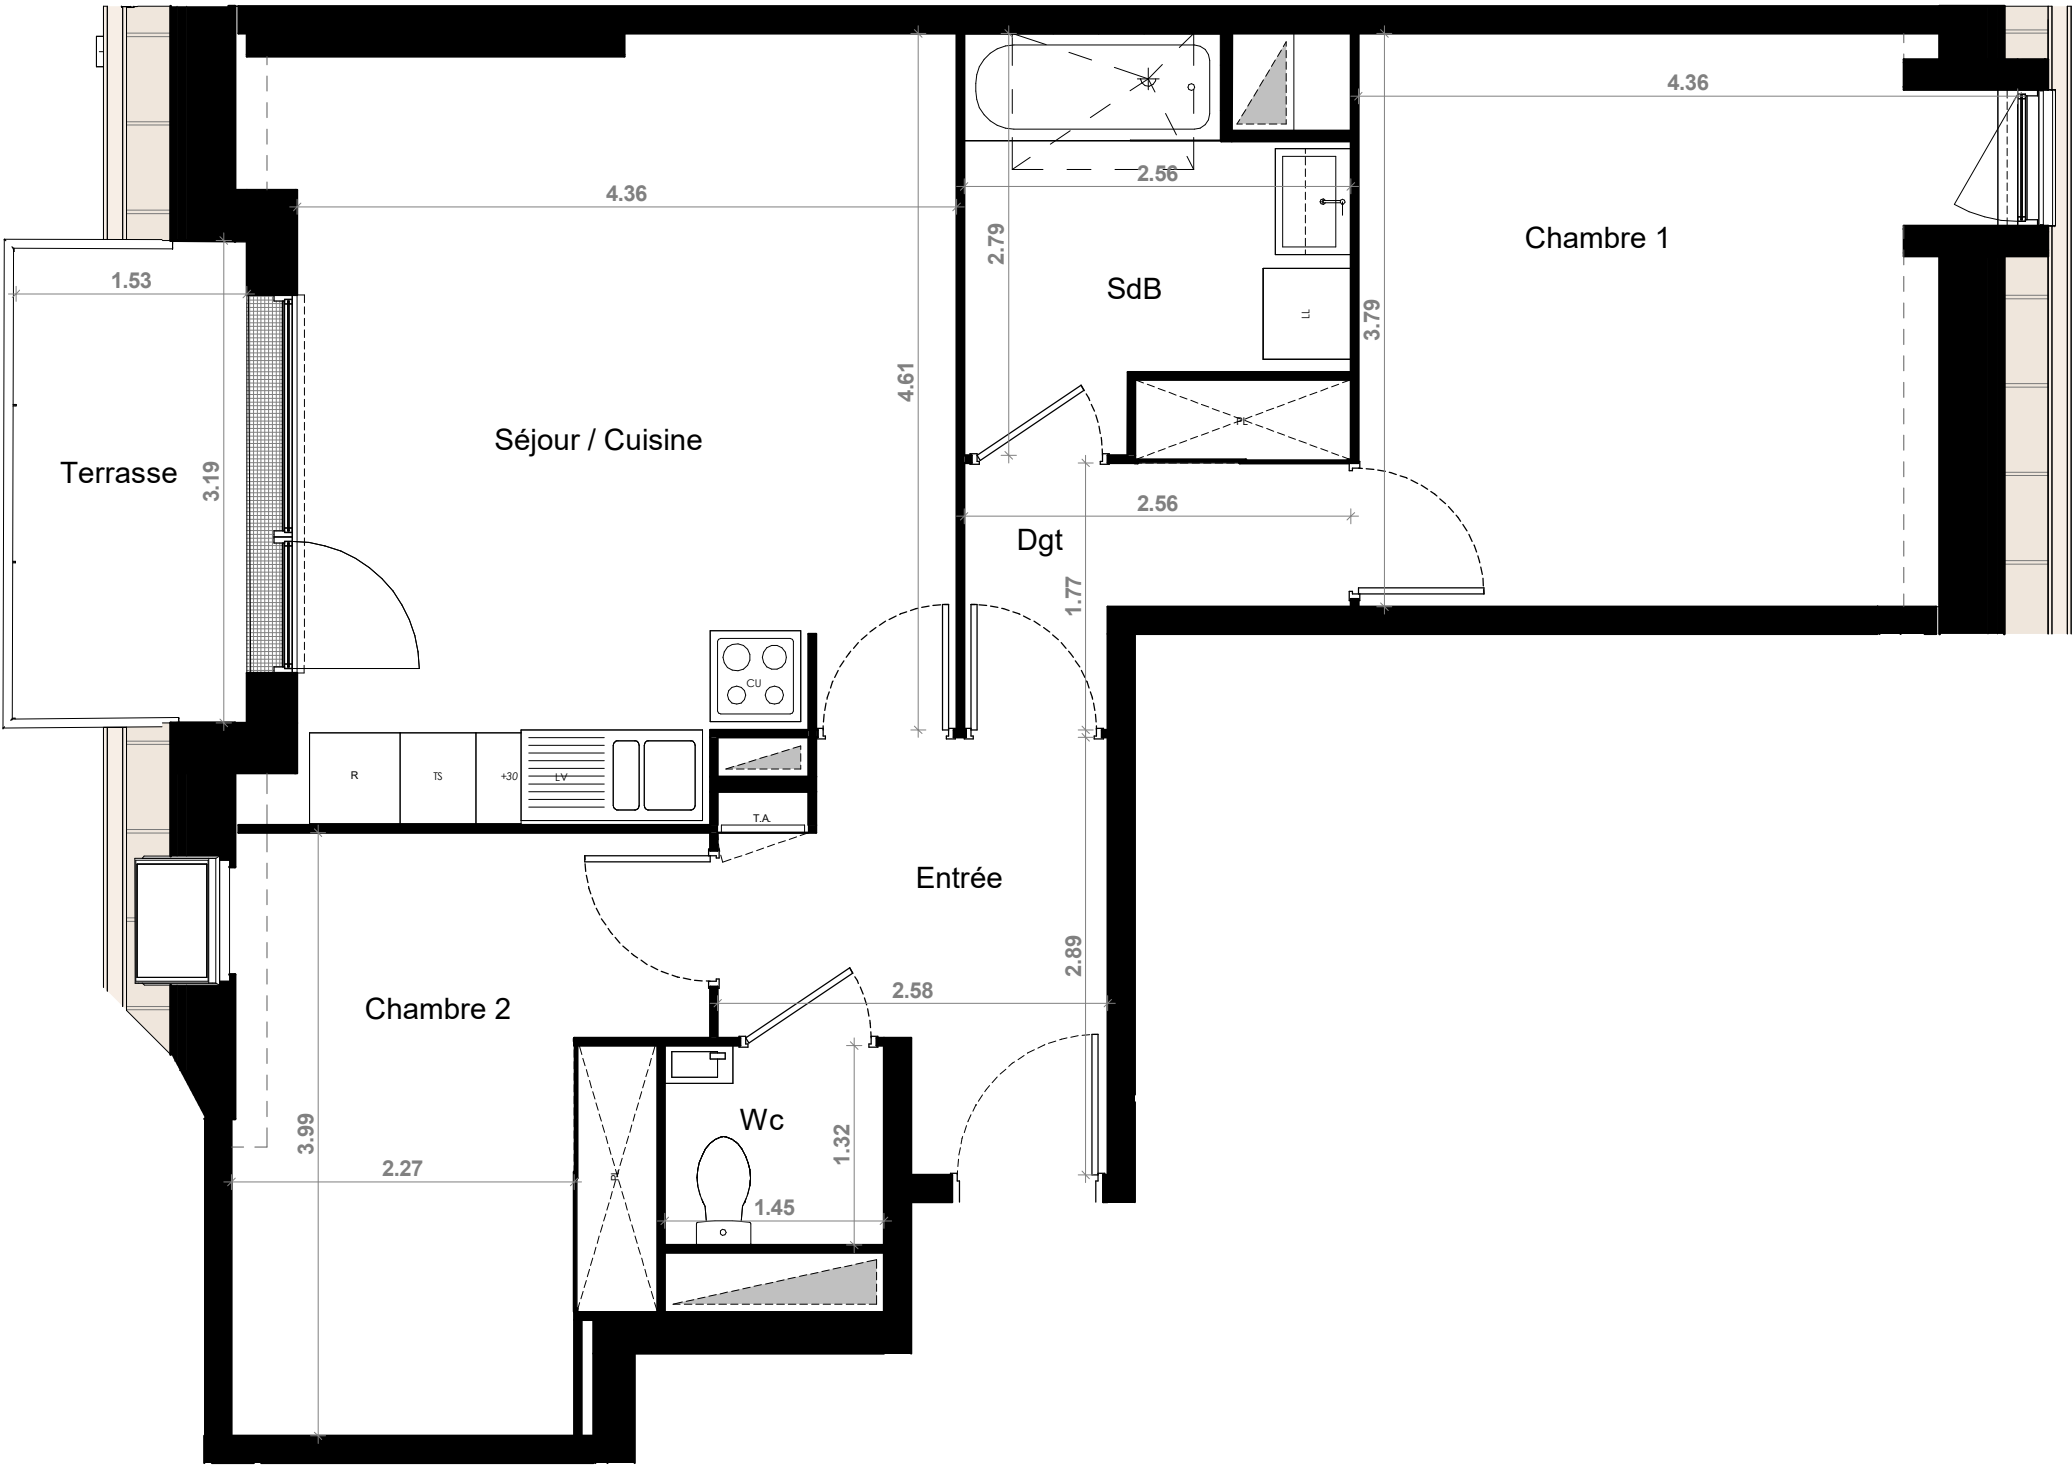

INDICE : 1

LEGENDE

- SOFFITTE / FAUX-PLAFOND
- PORTE-FENÊTRE
- RADIATEUR

- VR : VOLET ROULANT
- PL : PLACARD
- TA : TABLEAU ABONNE
- TS : TRI SELECTIF

- LV : EMPL. LAVE-VAISSELLE
- R : EMPL. REFRIGERATEUR
- CU : EMPL. CUISSON
- LL : EMPL. LAVE-LINGE