



# VILLA DU PARC



## Plan préliminaire de réservation

### APPARTEMENT A103

### 3 Pièces- 1er étage

	Surfaces
Entrée	6.87 m <sup>2</sup>
Séjour / Cuisine	23.60 m <sup>2</sup>
Chambre 1	11.38 m <sup>2</sup>
Chambre 2	9.17 m <sup>2</sup>
SdB	5.22 m <sup>2</sup>
Wc	1.90 m <sup>2</sup>
<b>TOTAL SURFACES HABITABLES</b>	<b>58.13 m<sup>2</sup></b>
Balcon	5.96 m <sup>2</sup>
<b>TOTAL SURFACES ANNEXES</b>	<b>5.96 m<sup>2</sup></b>


### LOCALISATION

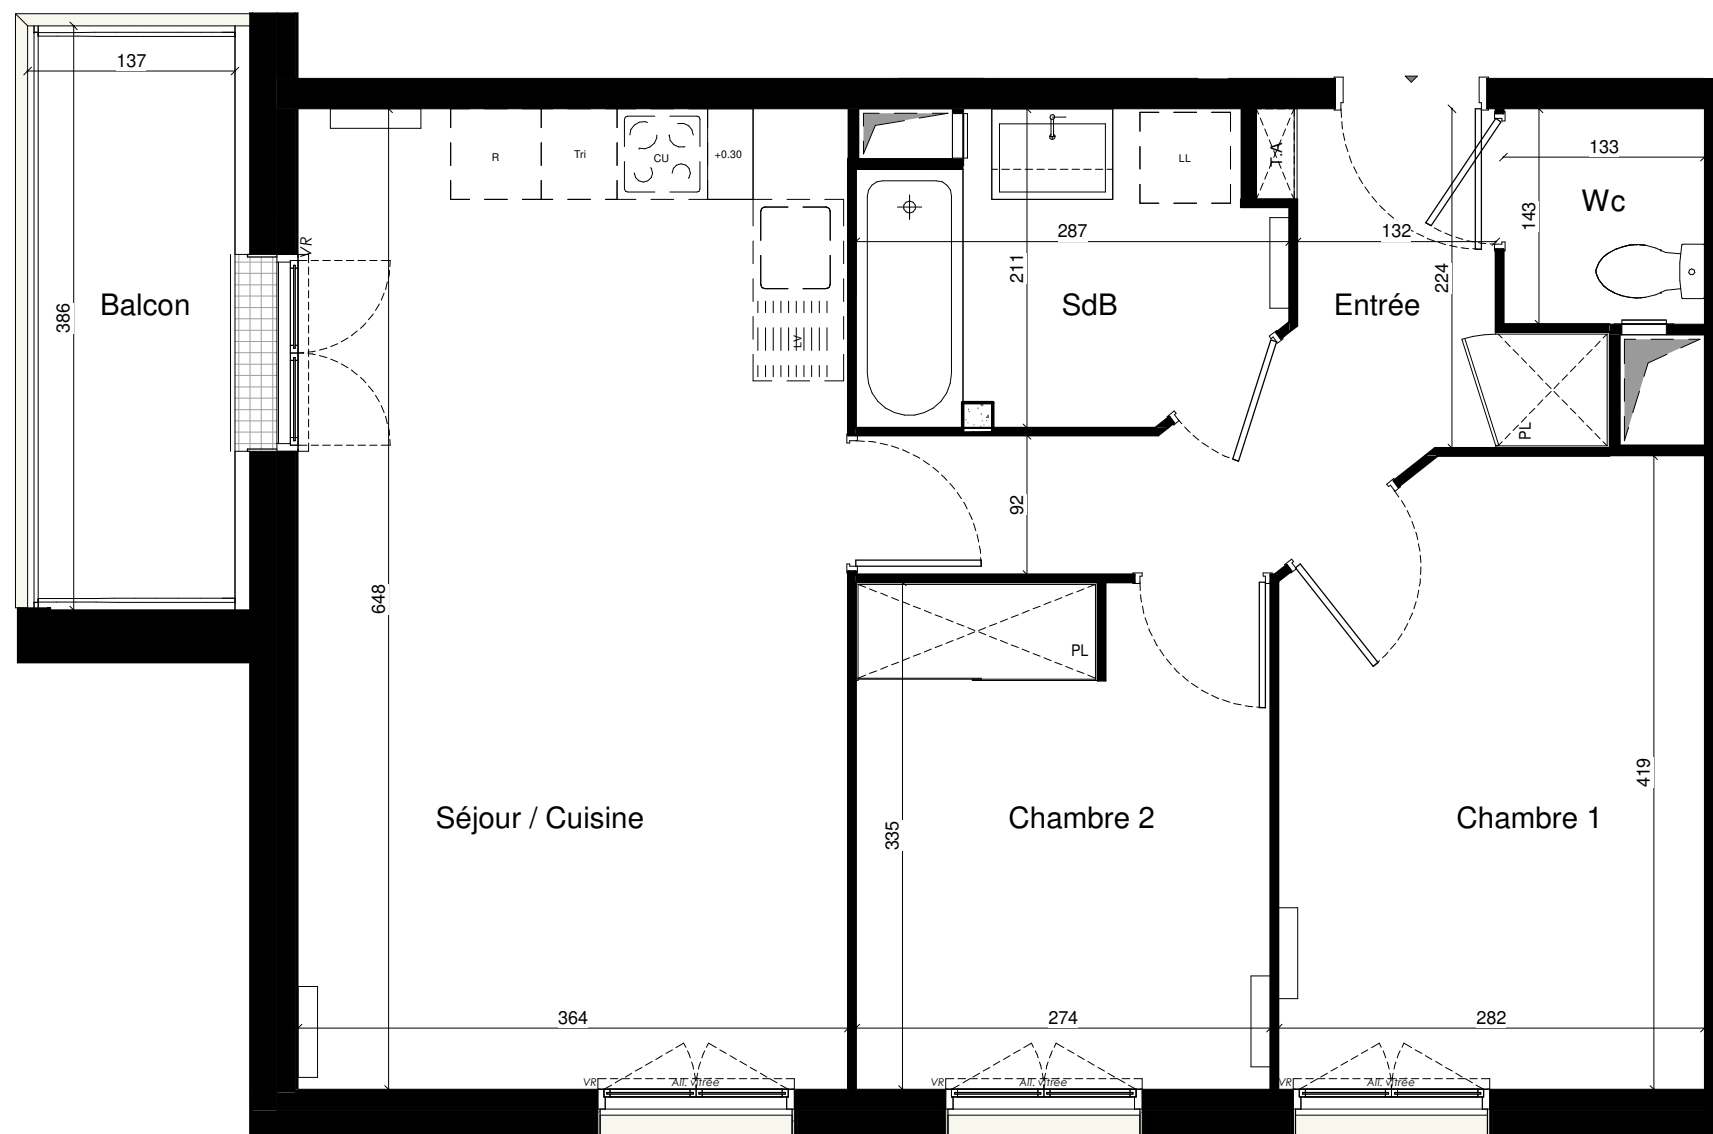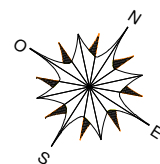

040/621 Indice : A

NOTA : Les cotes et les surfaces, l'emplacement et les dimensions des gaines, des soffites, du mobilier et des équipements sont mentionnés à titre indicatif. La société se réserve la possibilité d'apporter à ce plan les modifications qui seraient dues à des impératifs d'ordre technique ou administratif. Il est admis une tolérance de 3% par rapport à la surface habitable globale du logement. Les emplacements et l'épaisseur des radiateurs ne sont précisés qu'à titre indicatif. Leur nombre pourra évoluer en fonction de l'étude thermique d'exécution. Les surfaces de placard ( PL ) sont comprises dans la surface des pièces où ils se situent. Le lave linge se trouve en cuisine. L'enmarchement maximum pourra être de 25 cm.

#### LEGENDE

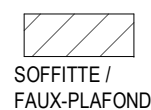

PL PLACARD  
 VR VOLET ROULANT  
 TA TABLEAU ABBONNE

