


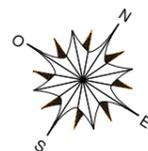

## APPARTEMENT B001 2 Pièces- Rez-de-Jardin

	Surfaces
Entrée	8.61 m <sup>2</sup>
Séjour / Cuisine	23.98 m <sup>2</sup>
Chambre	11.72 m <sup>2</sup>
SdB	5.28 m <sup>2</sup>
Wc	1.86 m <sup>2</sup>
Rgt	1.74 m <sup>2</sup>
<b>TOTAL SURFACES HABITALES</b>	<b>53.19 m<sup>2</sup></b>
Terrasse	9.95 m <sup>2</sup>
Jardin Privatif	17.76 m <sup>2</sup>
<b>TOTAL SURFACES ANNEXES</b>	<b>27.70 m<sup>2</sup></b>


### LOCALISATION



Hauteur sous-plafond max 2.80m

# VILLA DU PARC

## Plan préliminaire de réservation

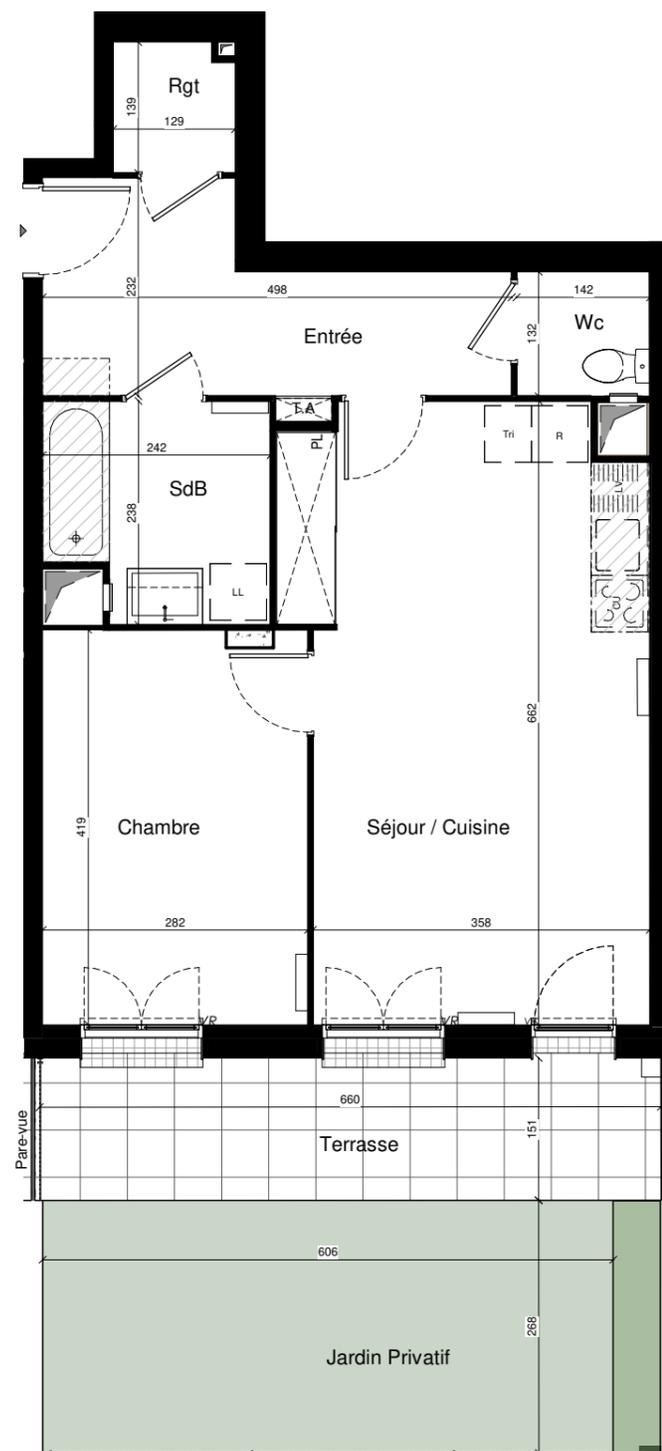

040/621 Indice : A

NOTA : Les cotes et les surfaces, l'emplacement et les dimensions des gaines, des soffites, du mobilier et des équipements sont mentionnés à titre indicatif. La société se réserve la possibilité d'apporter à ce plan les modifications qui seraient dues à des impératifs d'ordre technique ou administratif. Il est admis une tolérance de 3% par rapport à la surface habitable globale du logement. Les emplacements et l'épaisseur des radiateurs ne sont précisés qu'à titre indicatif. Leur nombre pourra évoluer en fonction de l'étude thermique d'exécution. Les surfaces de placard ( PL ) sont comprises dans la surface des pièces où ils se situent. Le lave linge se trouve en cuisine. L'enmarchement maximum pourra être de 25 cm.

#### LEGENDE



SOFFITTE / FAUX-PLAFOND



PORTE FENETRE



FENETRE



OSCILLO

PL

PLACARD

VR

VOLET ROULANT

TA

TABLEAU ABBONNE






## APPARTEMENT B001. 2 Pièces- Rez-de-Jardin

	Surfaces
Entrée	8.61 m <sup>2</sup>
Séjour / Cuisine	23.98 m <sup>2</sup>
Chambre	11.72 m <sup>2</sup>
SdB	5.28 m <sup>2</sup>
Wc	1.86 m <sup>2</sup>
Rgt	1.74 m <sup>2</sup>
<b>TOTAL SURFACES HABITABLES</b>	<b>53.19 m<sup>2</sup></b>
Terrasse	9.95 m <sup>2</sup>
Jardin Privatif	17.76 m <sup>2</sup>
<b>TOTAL SURFACES ANNEXES</b>	<b>27.70 m<sup>2</sup></b>


## LOCALISATION

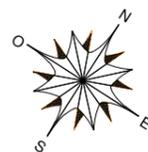

Hauteur sous-plafond max 2.80m

# VILLA DU PARC

## Plan préliminaire de réservation

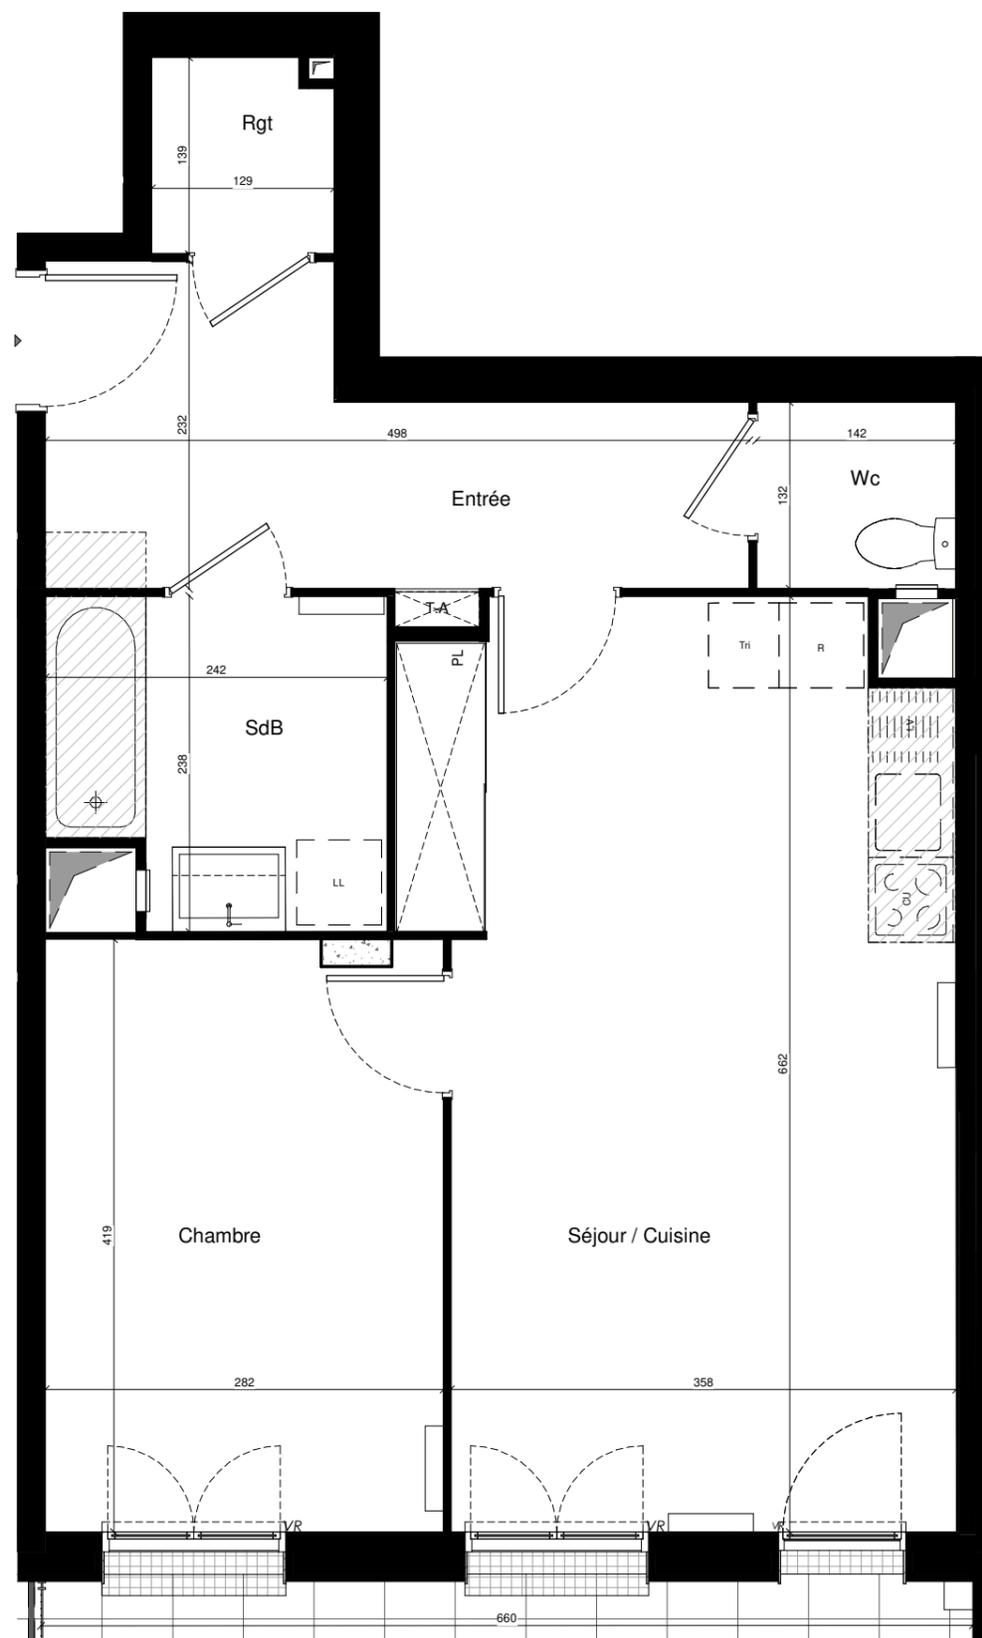

040/621 Indice : A

NOTA : Les cotes et les surfaces, l'emplacement et les dimensions des gaines, des soffites, du mobilier et des équipements sont mentionnés à titre indicatif. La société se réserve la possibilité d'apporter à ce plan les modifications qui seraient dues à des impératifs d'ordre technique ou administratif. Il est admis une tolérance de 3% par rapport à la surface habitable globale du logement. Les emplacements et l'épaisseur des radiateurs ne sont précisés qu'à titre indicatif. Leur nombre pourra évoluer en fonction de l'étude thermique d'exécution. Les surfaces de placard ( PL ) sont comprises dans la surface des pièces où ils se situent. Le lave linge se trouve en cuisine. L'enmarchement maximum pourra être de 25 cm.

### LEGENDE



SOFFITTE / FAUX-PLAFOND



PORTE FENETRE



FENETRE



OSCILLO

PL PLACARD

VR VOLET ROULANT

TA TABLEAU ABBONNE