





APPARTEMENT C103

3 Pièces- 1er étage


	Surfaces
Entrée	6.32 m ²
Séjour / Cuisine	26.86 m ²
Chambre 1	11.43 m ²
Chambre 2	9.15 m ²
SdB	5.21 m ²
Wc	1.32 m ²
Rgt.	1.66 m ²
TOTAL SURFACES HABITABLES	61.96 m²
Balcon	6.00 m ²
TOTAL SURFACES ANNEXES	6.00 m²

LOCALISATION

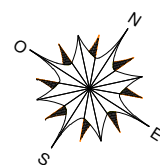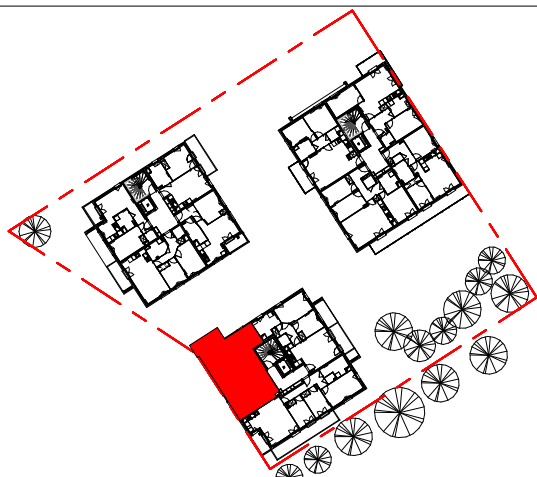

VILLA DU PARC

Plan préliminaire de réservation

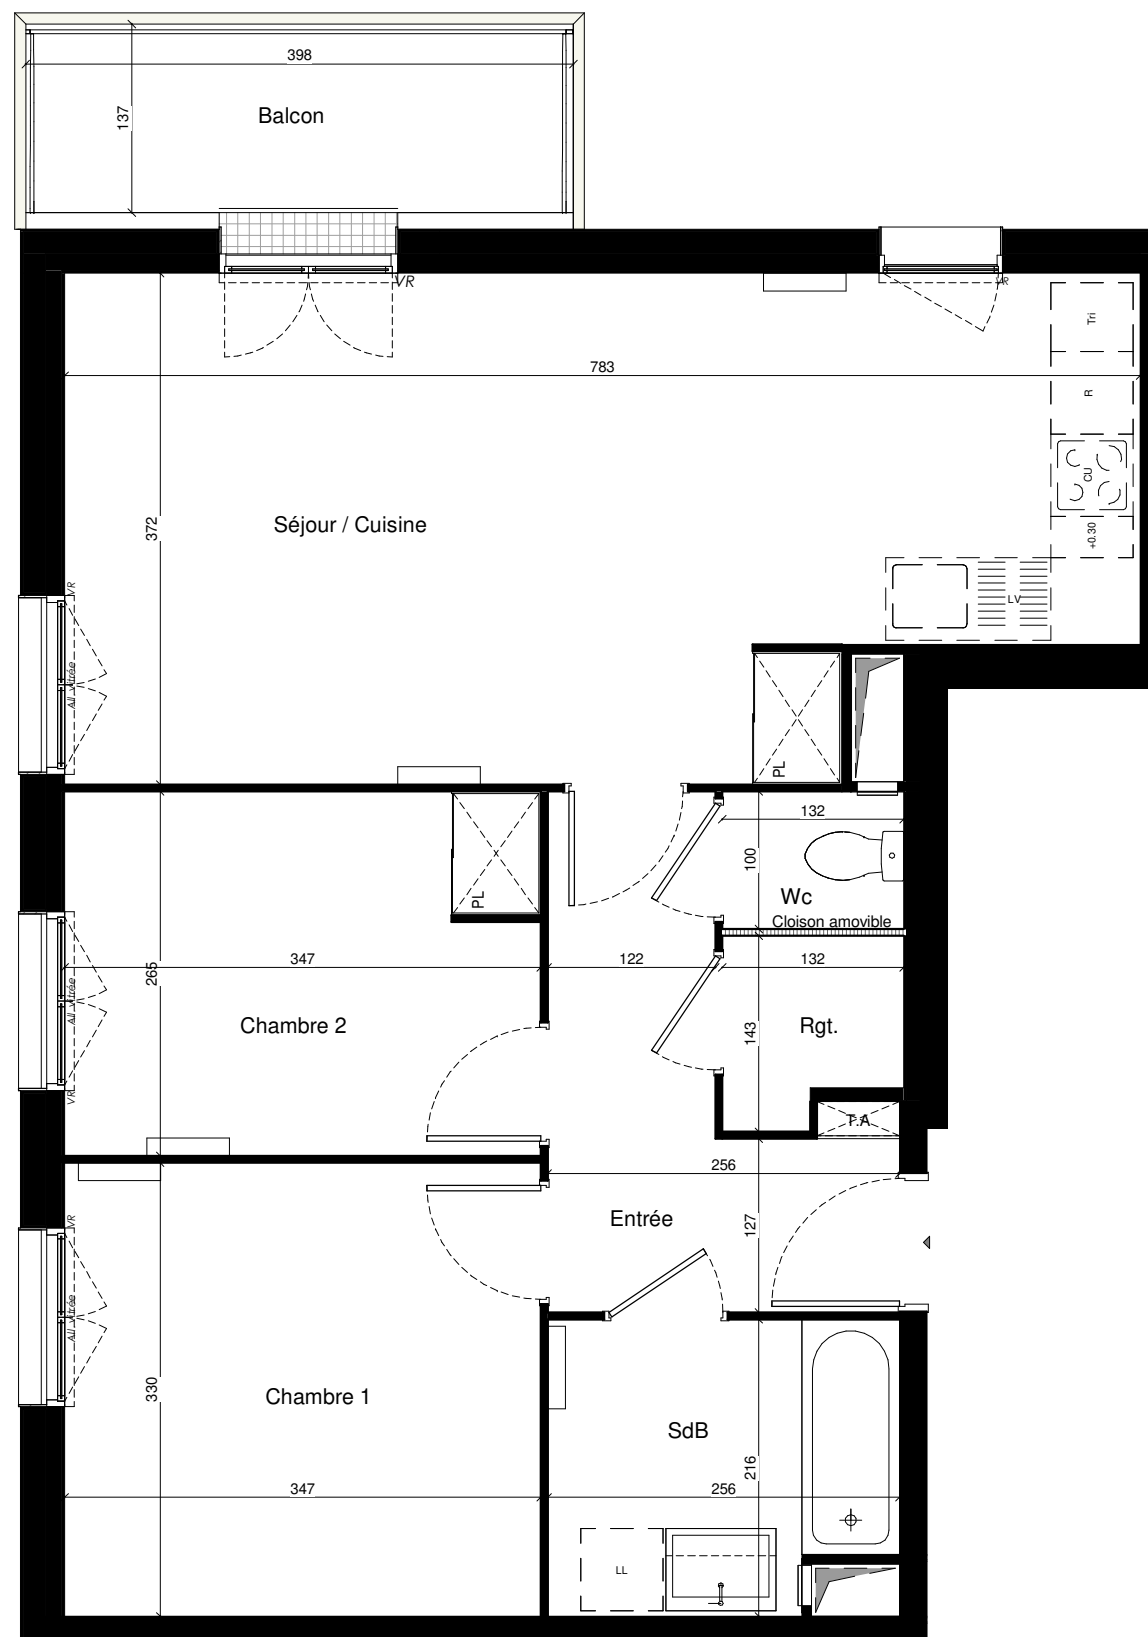


040/621 Indice : A

NOTA : Les cotes et les surfaces, l'emplacement et les dimensions des gaines, des soffites, du mobilier et des équipements sont mentionnés à titre indicatif. La société se réserve la possibilité d'apporter à ce plan les modifications qui seraient dues à des impératifs d'ordre technique ou administratif. Il est admis une tolérance de 3% par rapport à la surface habitable globale du logement. Les emplacements et l'épaisseur des radiateurs ne sont précisés qu'à titre indicatif. Leur nombre pourra évoluer en fonction de l'étude thermique d'exécution. Les surfaces de placard (PL) sont comprises dans la surface des pièces où ils se situent. Le lave linge se trouve en cuisine. L'enmarchement maximum pourra être de 25 cm.


LEGENDE




SOFFITTE / FAUX-PLAFOND

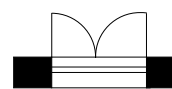

PORTE FENETRE

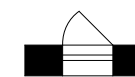

FENETRE

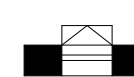

OSCILLO

PL PLACARD

VR VOLET ROULANT

TA TABLEAU ABBONNE