


Image non contractuelle

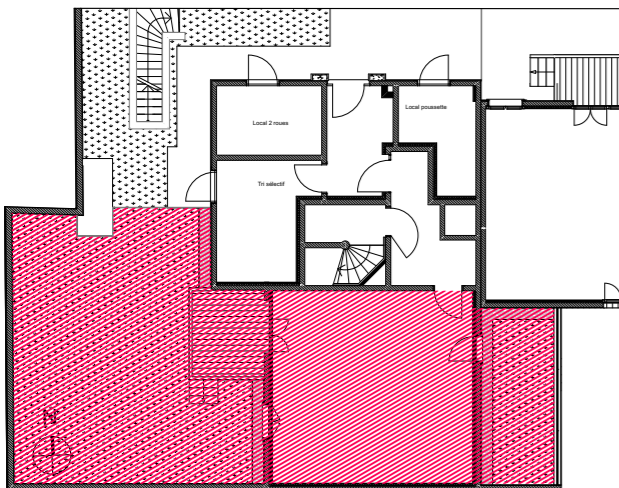


Appartement C35 2 pièces - RDC

SURFACE HABITABLE :	
Séjour-Cuisine	25,84
Chambre	13,67
Salle de bains	5,87
TOTAL :	45,38 m²
SURFACE ANNEXE :	
Terrasse	7,50
Jardin 1	69,59
Jardin 2	15,69



GRAND ANGLE

PLAN PRELIMINAIRE DE RESERVATION

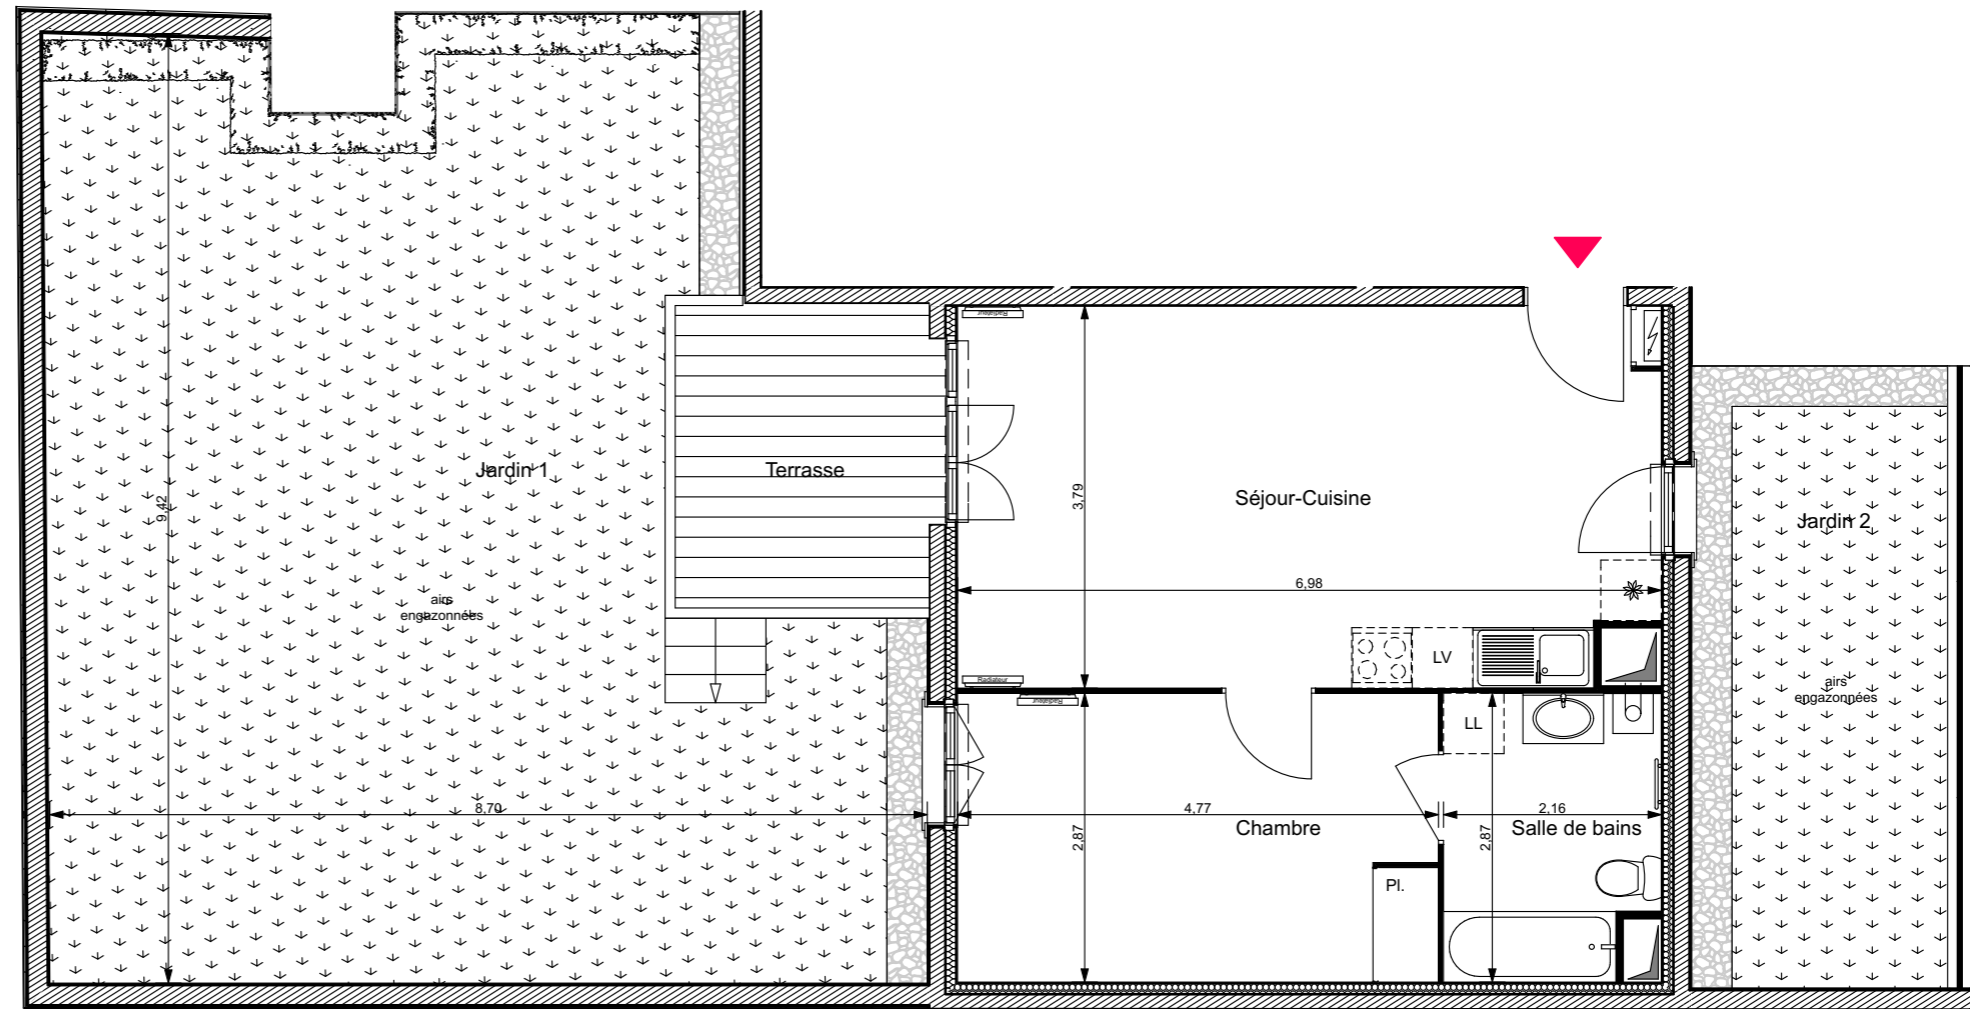


NOTA

Les surface habitables pourront varier en fonction d'impératifs techniques et d'épaisseurs d'isolants.
L'ensemble des soffites, retombées de poutres et volets roulants peuvent ne pas être indiqués sur les plans.
Les côtes figurant sur le plan indiquent les plus grandes dimensions en longueur et en largeur.
L'accès aux balcons peut se faire par un emmarchement de 15cm maximum et de 25 cm dans le cas d'une terrasse.
Les emplacements et épaisseurs des radiateurs ne sont précisés qu'à titre indicatif et peuvent être modifiés en fonction de l'étude thermique.

LÉGENDE

	Tableau électrique
	Radiateur
	Sèche serviette

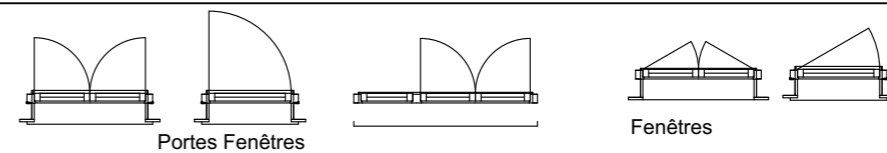

230.119