

Image non contractuelle



# Appartement C38



## 2 pièces - R+2

### SURFACE HABITABLE :

Séjour-Cuisine	22,83
Chambre	12,54
Salle de bains	5,71
<b>TOTAL :</b>	<b>41,08 m<sup>2</sup></b>

# GRAND ANGLE

## PLAN PRELIMINAIRE DE RESERVATION

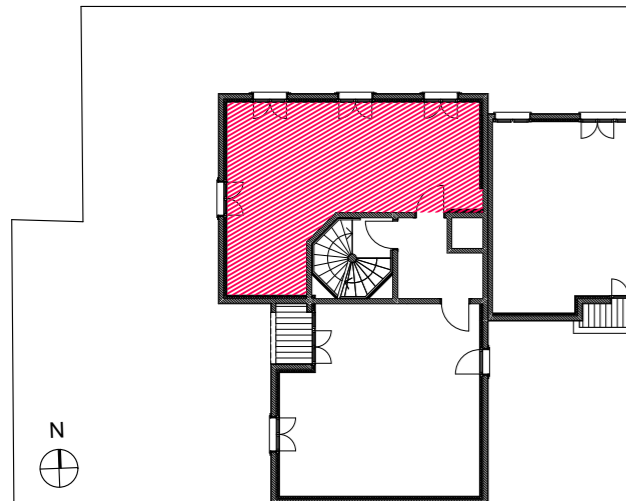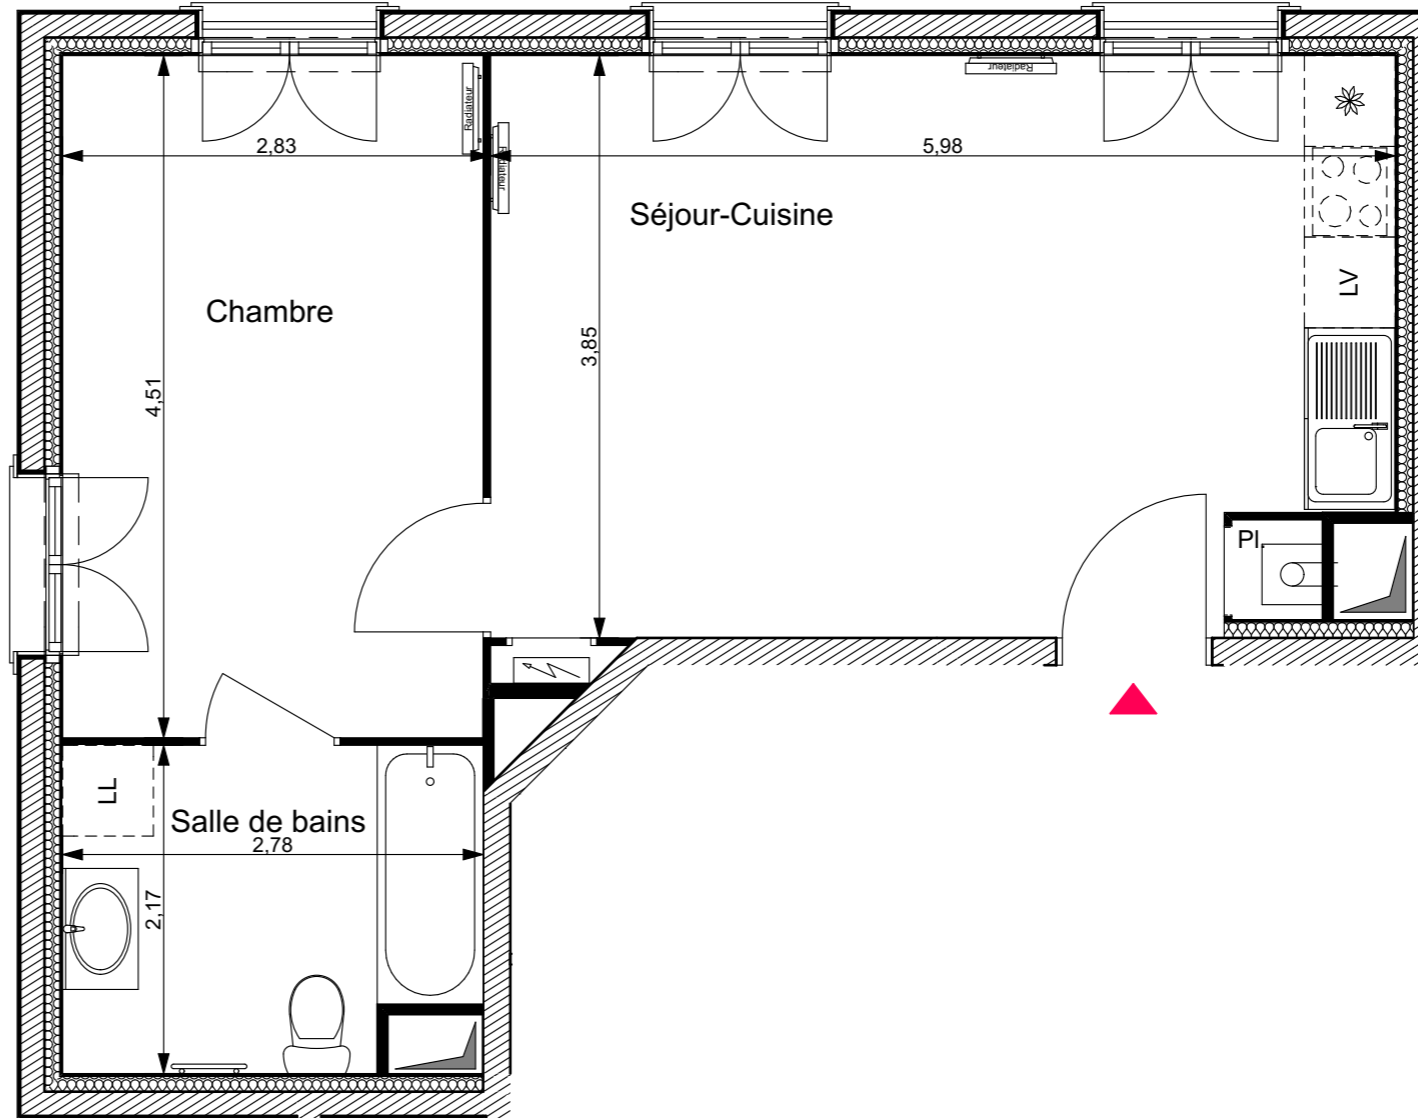


### NOTA

Les surface habitables pourront varier en fonction d'impératifs techniques et d'épaisseurs d'isolants.  
 L'ensemble des soffites, retombées de poutres et volets roulants peuvent ne pas être indiqués sur les plans.  
 Les côtes figurant sur le plan indiquent les plus grandes dimensions en longueur et en largeur.  
 L'accès aux balcons peut se faire par un emmarchement de 15cm maximum et de 25 cm dans le cas d'une terrasse.  
 Les emplacements et épaisseurs des radiateurs ne sont précisés qu'à titre indicatif et peuvent être modifiés en fonction de l'étude thermique.

### LÉGENDE

- Tableau électrique
- Radiateur
- Sèche serviette

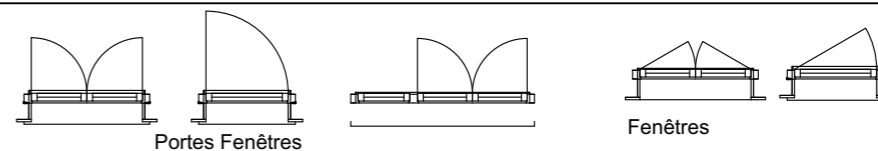

230.119