




# LIGNES SUD


## Plan préliminaire de réservation



**APPARTEMENT A.501**  
4-pièces | 5e étage

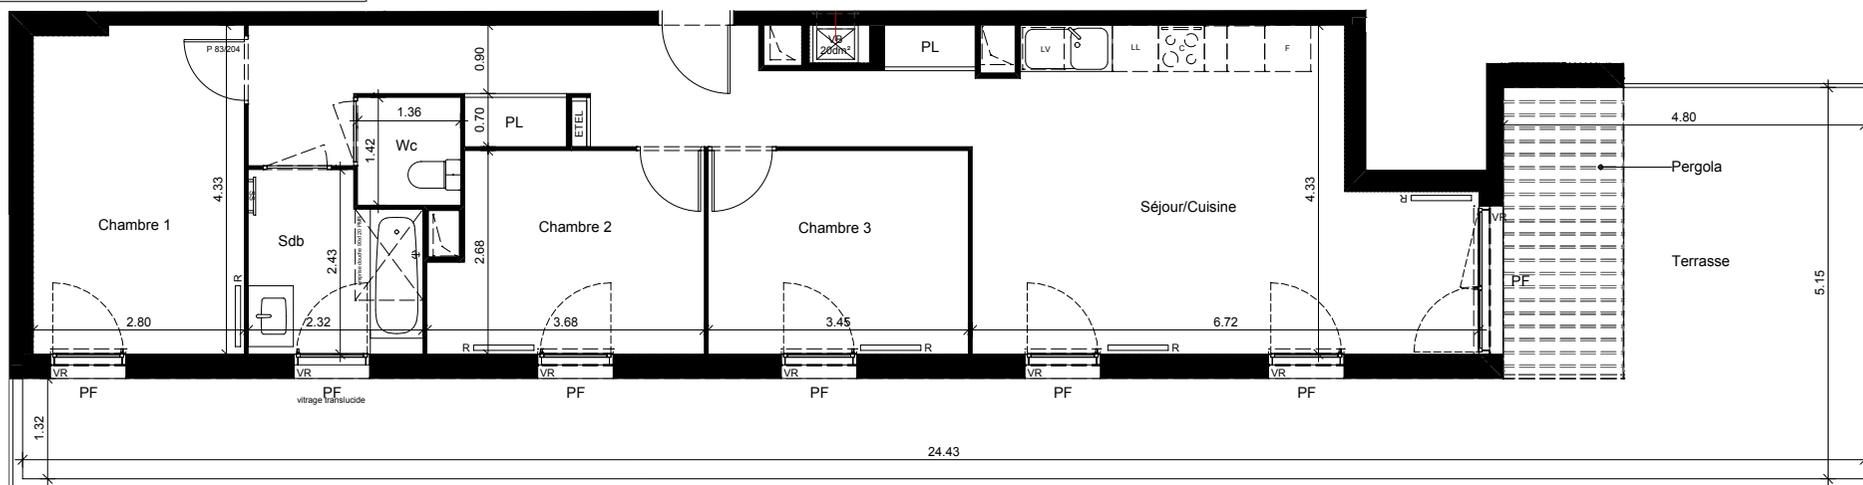

### LOCALISATION

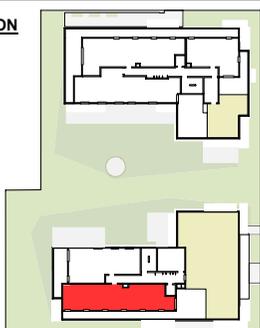

Entrée/séjour/cuisine	38.24 m <sup>2</sup>
Chambre 1	11.98 m <sup>2</sup>
Chambre 2	9.13 m <sup>2</sup>
Chambre 3	9.25 m <sup>2</sup>
Sdb	5.16 m <sup>2</sup>
WC	1.95 m <sup>2</sup>

**Total des surfaces habitables 75.71 m<sup>2</sup>**




Terrasse	50.31 m <sup>2</sup>
----------	----------------------

**Total des espaces extérieurs 50.31 m<sup>2</sup>**

indice 120.421

**NOTA :** Les surfaces habitables pourront varier en fonction d'impératifs techniques et d'isolants. L'ensemble des soffites, retombées de poutres et volets roulants peuvent ne pas être indiqués sur les plans. Les cotes figurant sur le plan indiquent les plus grandes dimensions en longueur et largeur.

### LEGENDE

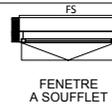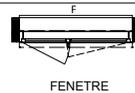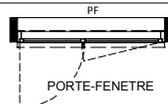

PL : PLACARD  
VR : VOLET ROULANT

LL : LAVE-LINGE  
LV : LAVE-VAISSELLE

C : CUISSON  
F : REFRIGERATEUR

R : RADIATEUR  
SS : SECHE-SERVETTE

ETEL : ESPACE TECHNIQUE ELECTRIQUE