



Appartement n°A02
2 pièces
Rez-de-jardin

SURFACES HABITABLES


Entrée / Séjour / Cuisine	25.19 m ²
Chambre	13.05 m ²
Salle de Bains	4.86 m ²

TOTAL 43.10 m²

SURFACES DES EXTÉRIEURS



Terrasse	5.25 m ²
Jardin privatif	43.06 m ²
TOTAL	48.31 m²

LOCALISATION

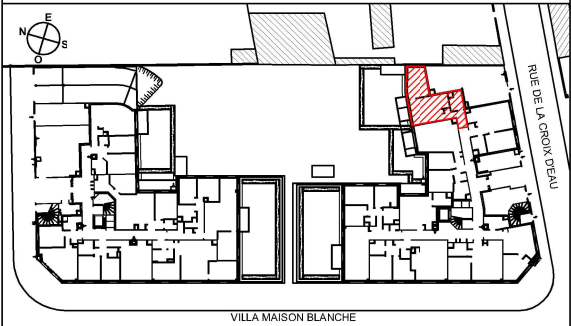

NOTA 1 : Les surfaces des placards (PL) sont comprises dans la surface des pièces où ils se situent.
NOTA 2 : Des modifications sont susceptibles d'être apportées à ce plan en fonction des nécessités techniques, réglementaires ou administratives de la réalisation, tant en ce qui concerne les dimensions libres que l'équipement. Les surfaces indiquées sont approximatives, les retombées, faux-plafonds, seuils, trappes de visites, ainsi que l'emplacement des équipements sont figurés à titre indicatif. Les plantations éventuelles ne sont pas contractuelles. Aucun plan de travail ni mobilier dans les cuisines n'est prévu.
NOTA 3 : L'embranchement maximum pourrait être de 20 cm pour les terrasses et 10 cm pour les balcons.
NOTA 4 : Le positionnement et les dimensions du sèche-serviette pourront varier selon l'étude thermique d'exécution.

Villa Maison Blanche
Plan préliminaire de réservation

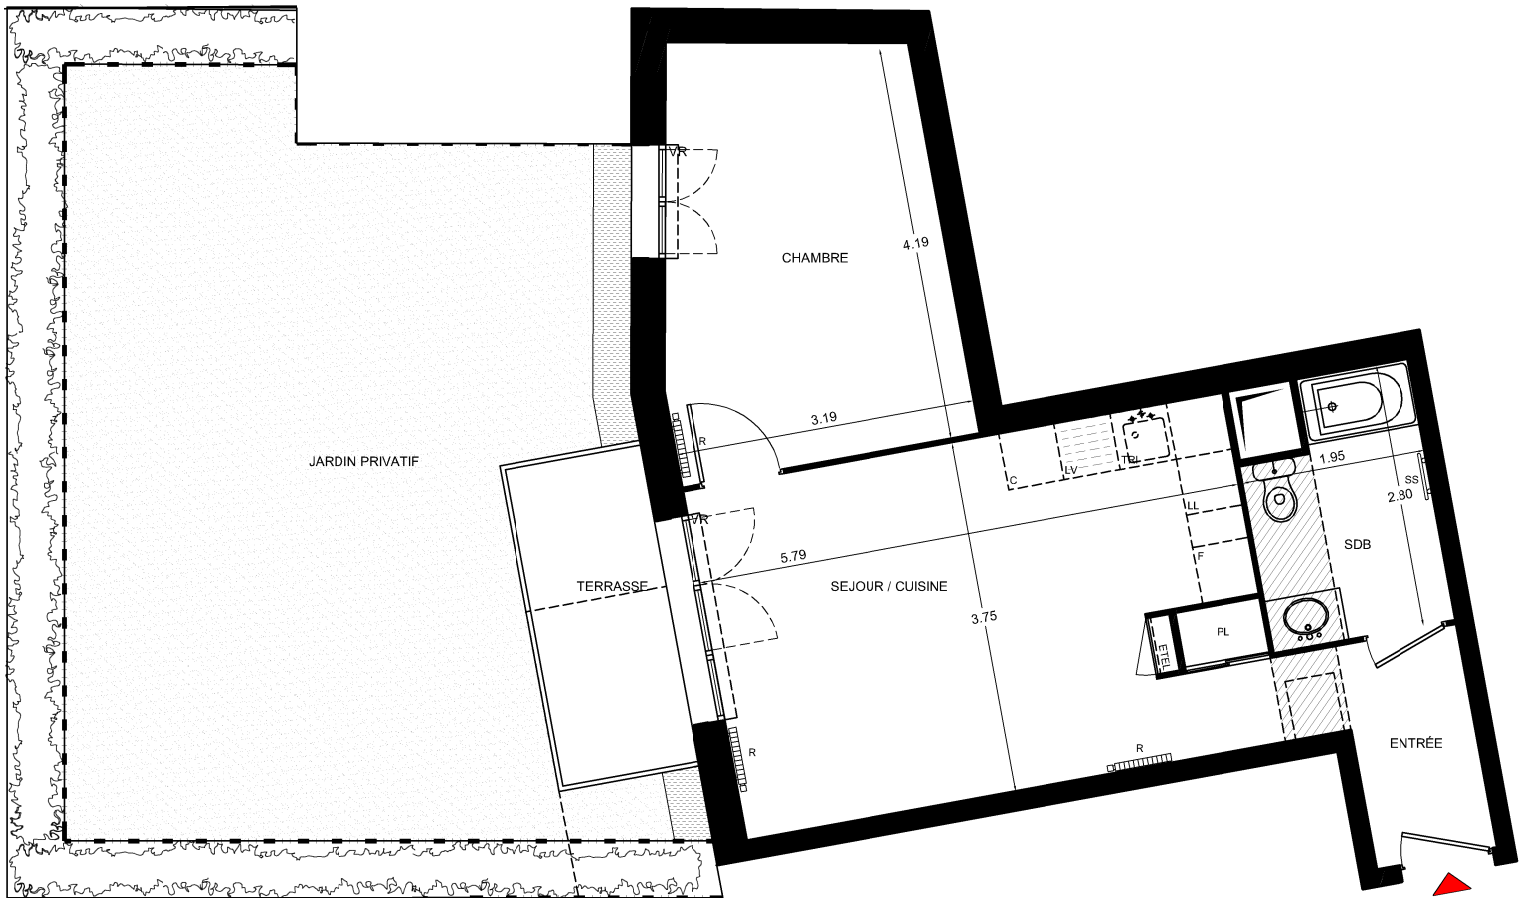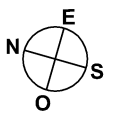

070.624

LÉGENDE

- SOFFITE
- PORTE-FENÊTRE
- FENÊTRE

- PL : PLACARD
- VR : VOLET ROULANT
- SS : SÈCHE-SERVETTE
- ETEL : ESPACE TECHNIQUE ÉLECTRIQUE

- F : EMPL. FRIGO
- C : EMPL. CUISSON
- LV : EMPL. LAVE-VAISSELLE
- LL : EMPL. LAVE-LINGE

- BANDE STÉRILE
- ESPACE VERT
- CLOTURE GANIVELLE